




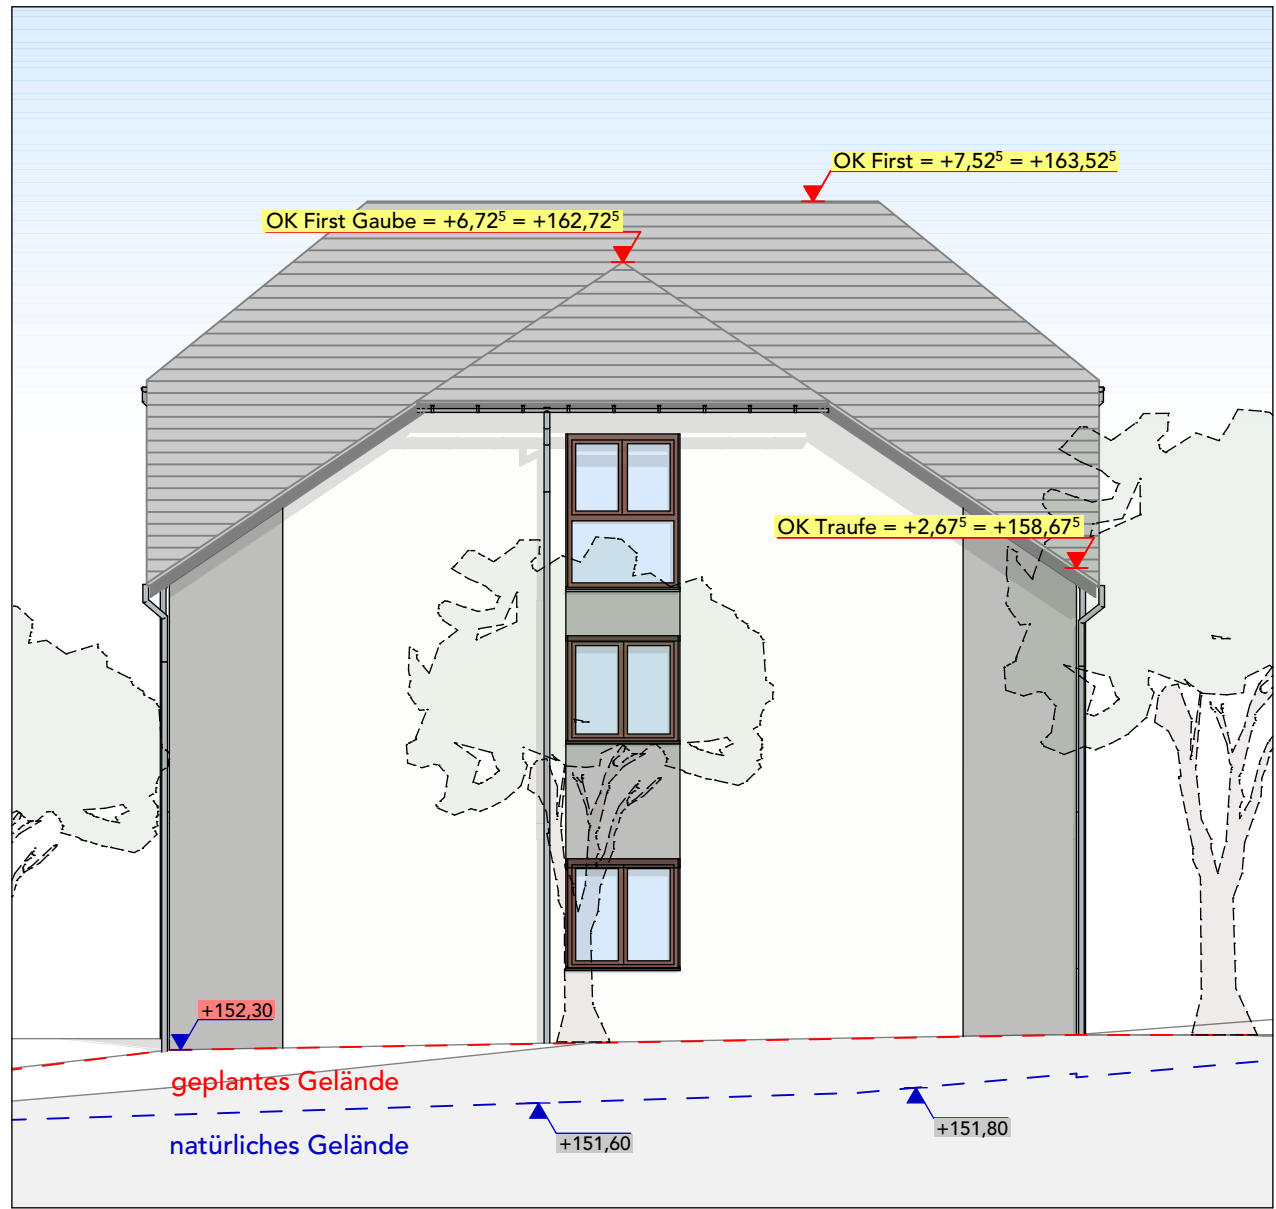


AN01-SO Süd-Ost-Ansicht 1:100

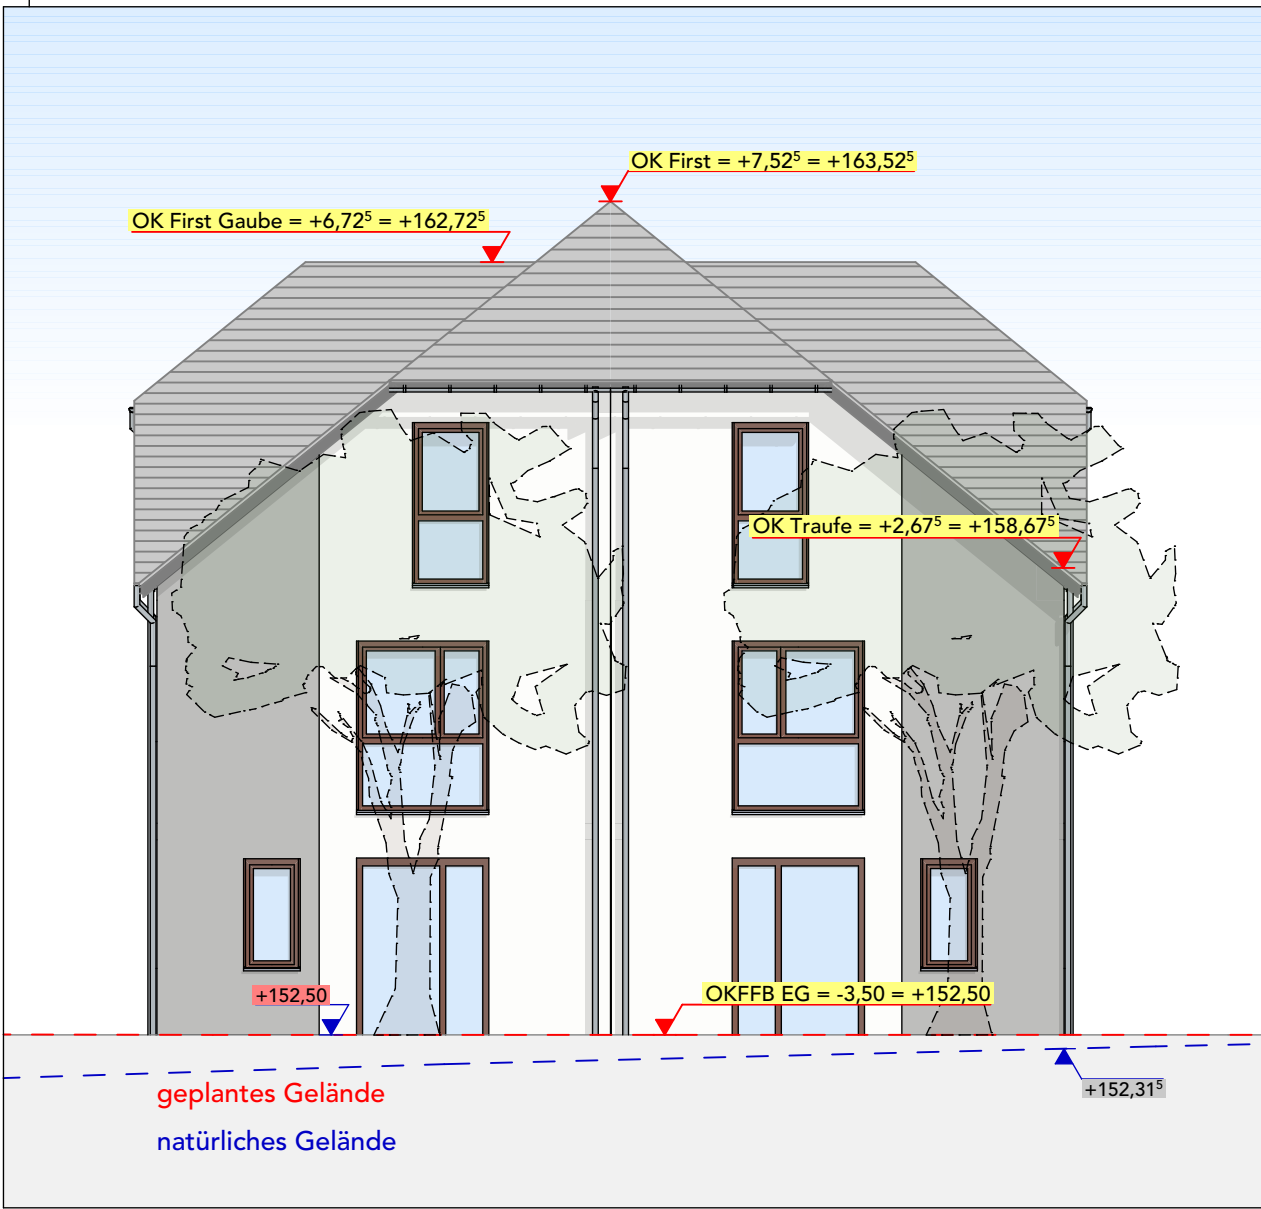


AN05-NO Nord-Ost-Ansicht 1:100

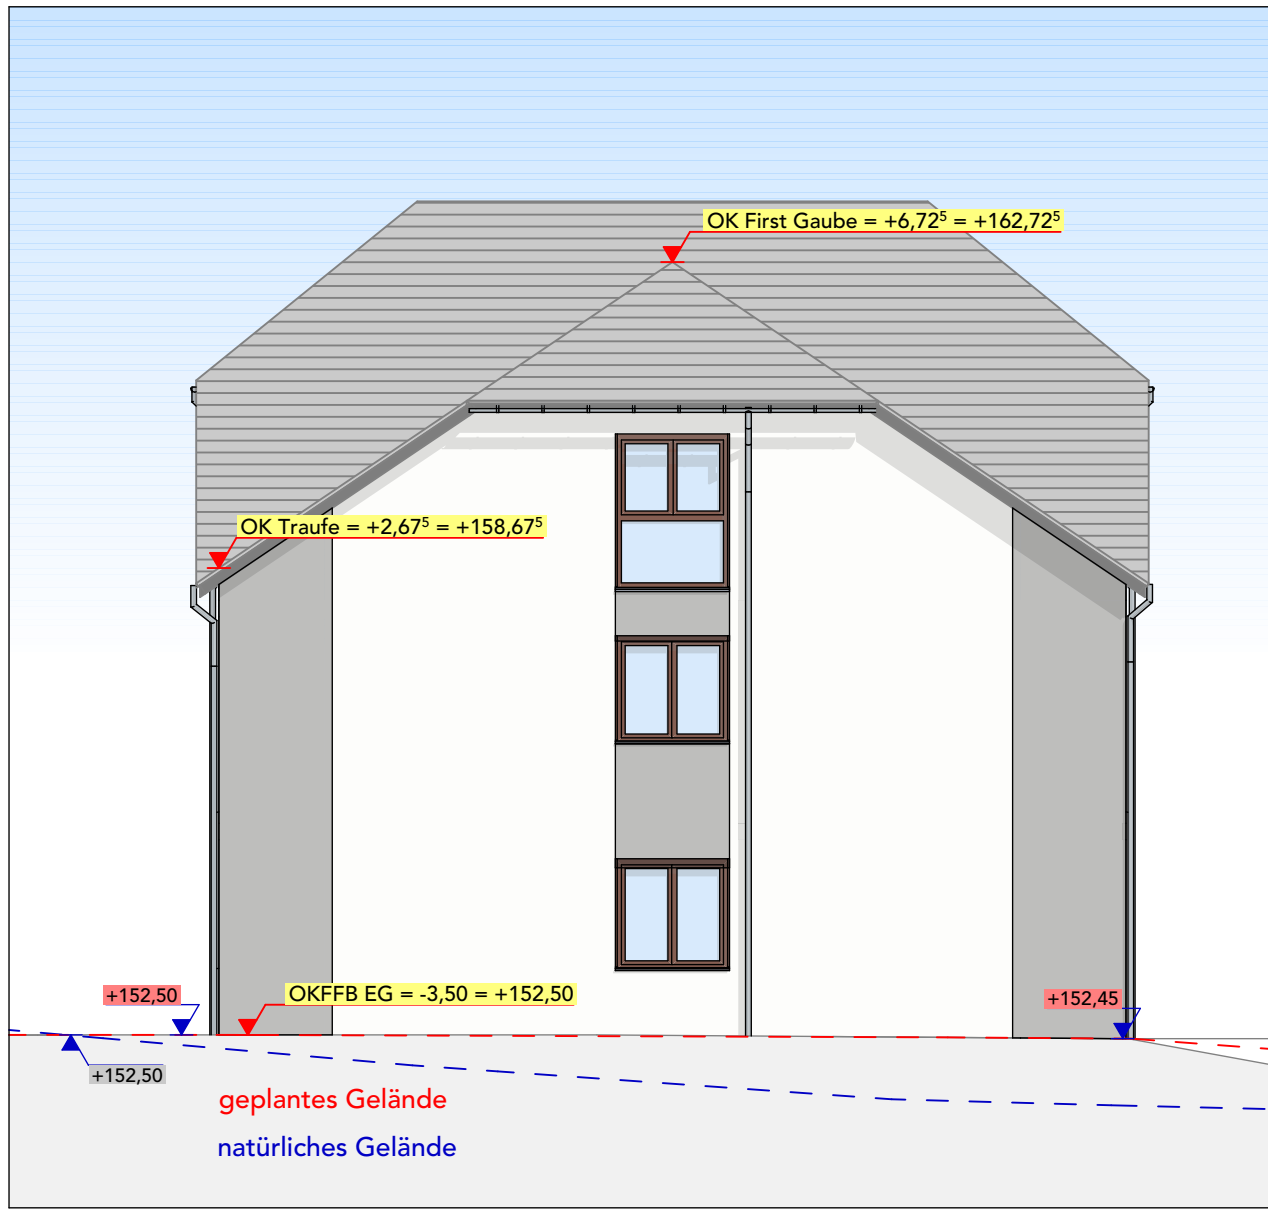


AN07-NW Nord-West-Ansicht 1:100

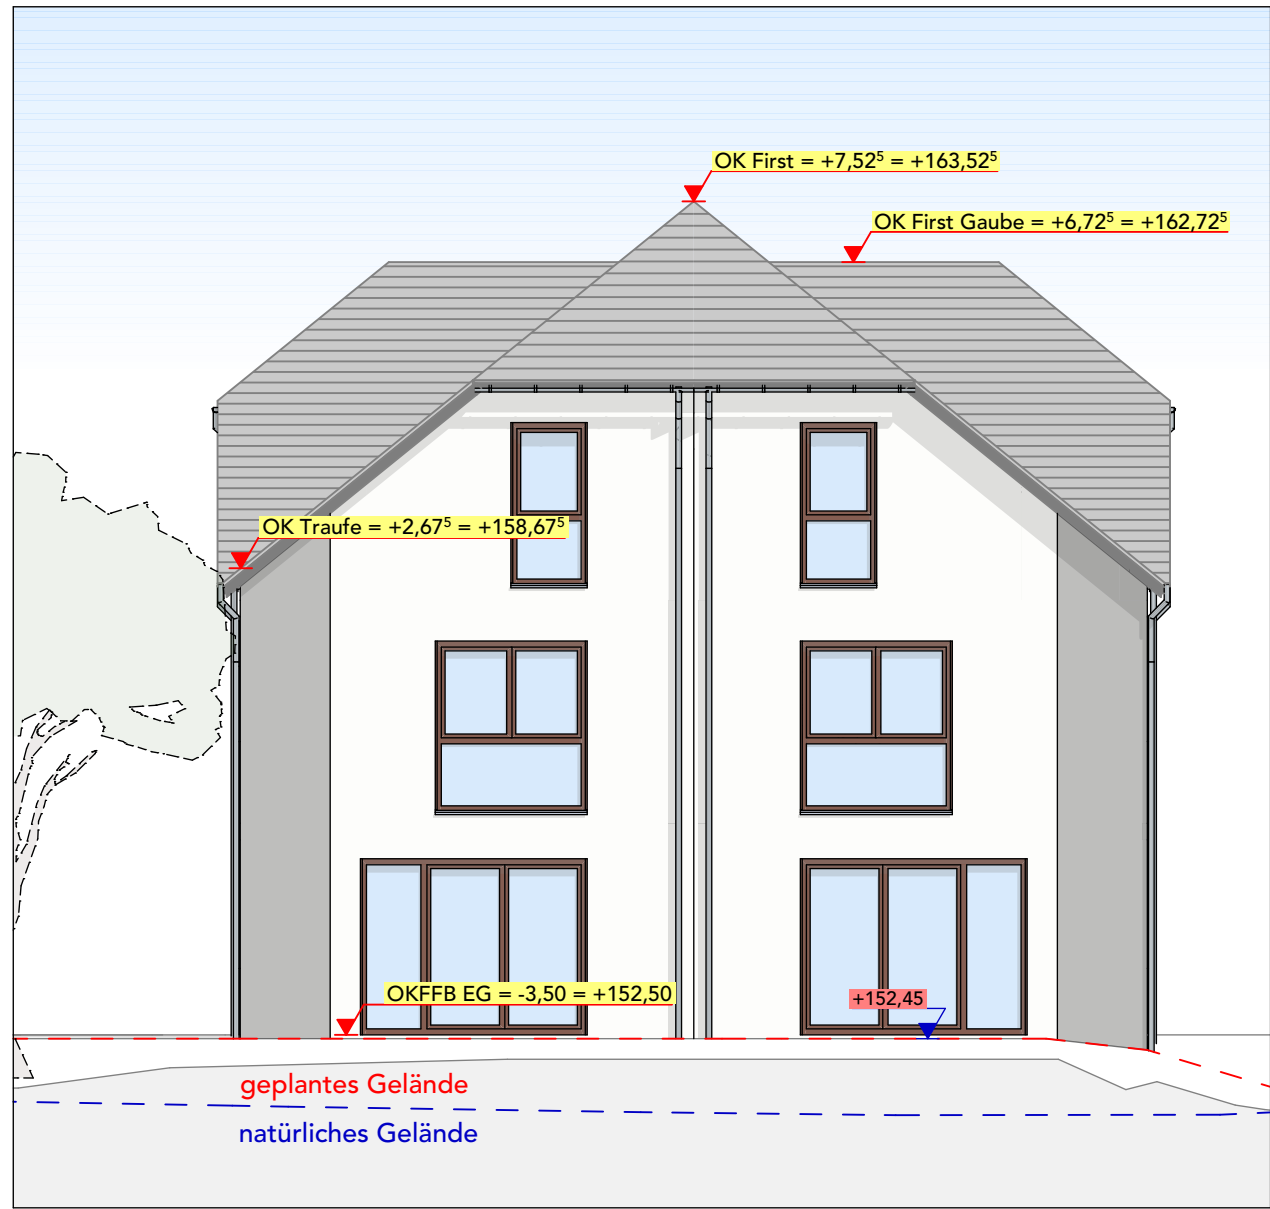


AN06-SW Süd-West-Ansicht 1:100

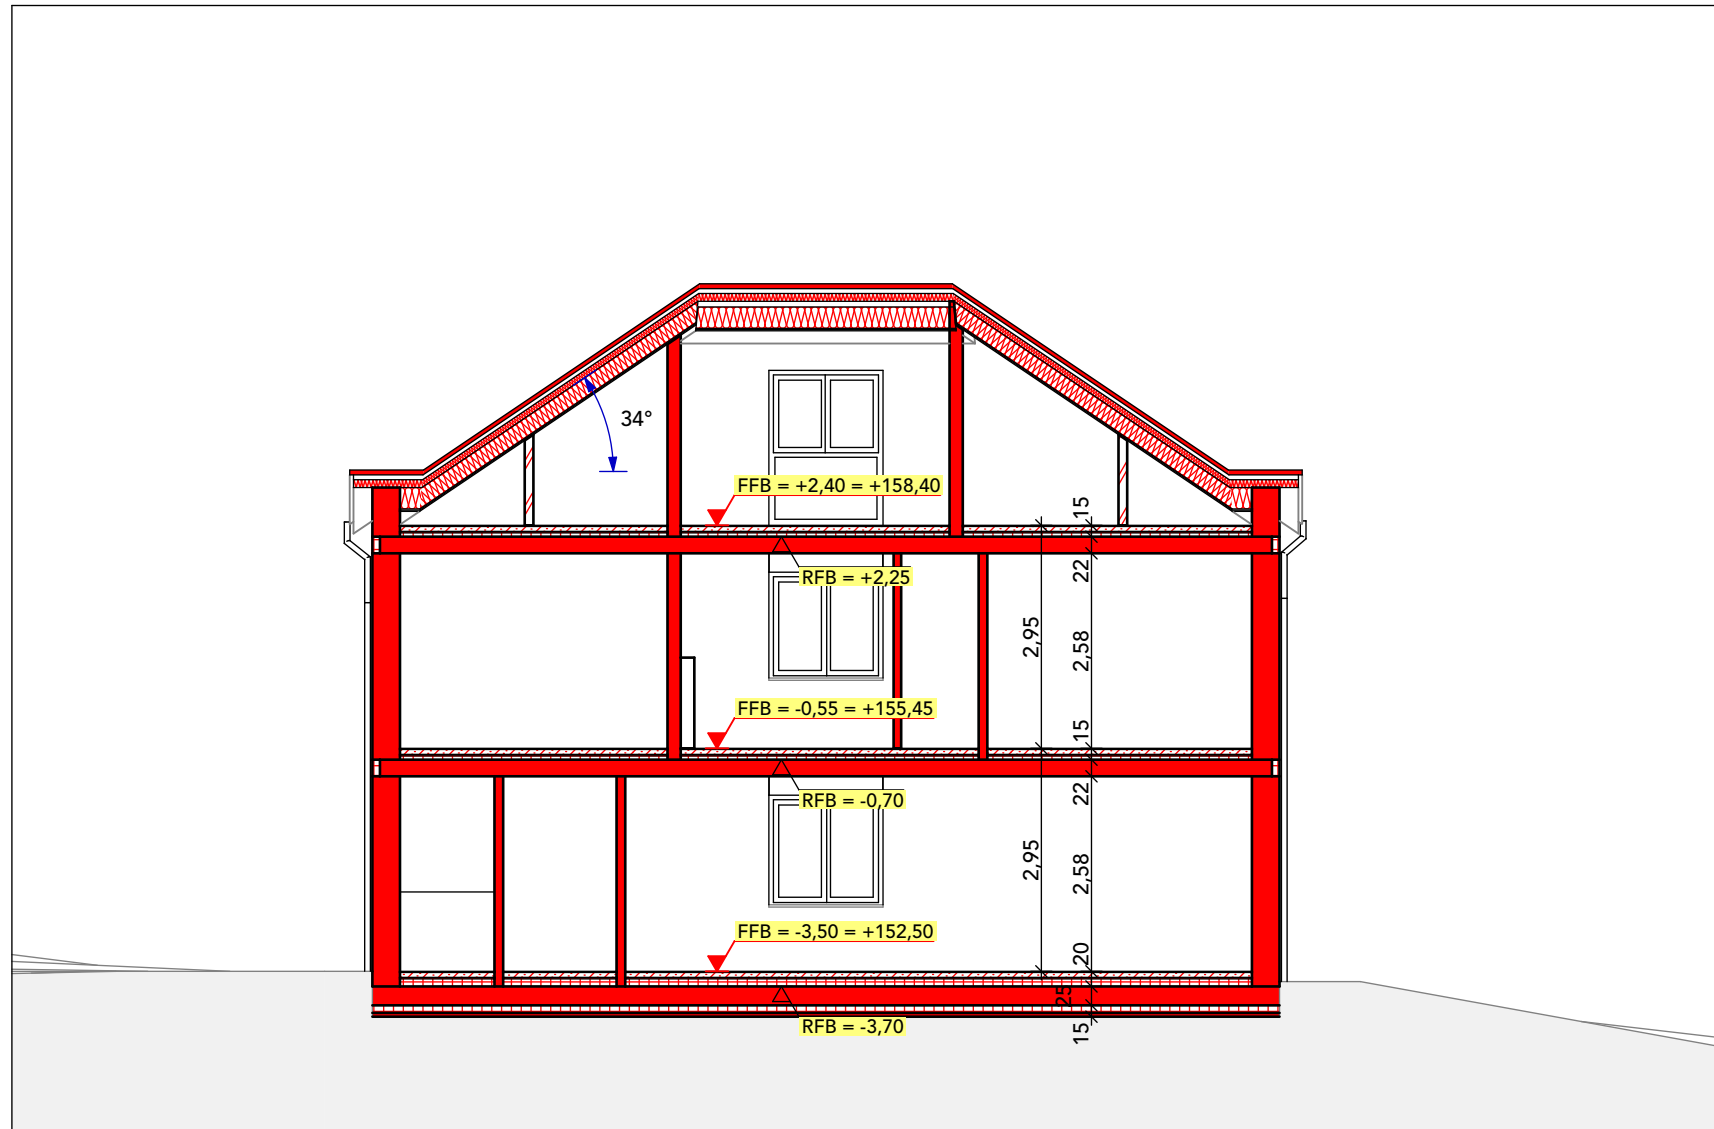


S01 Schnitt01 1:100

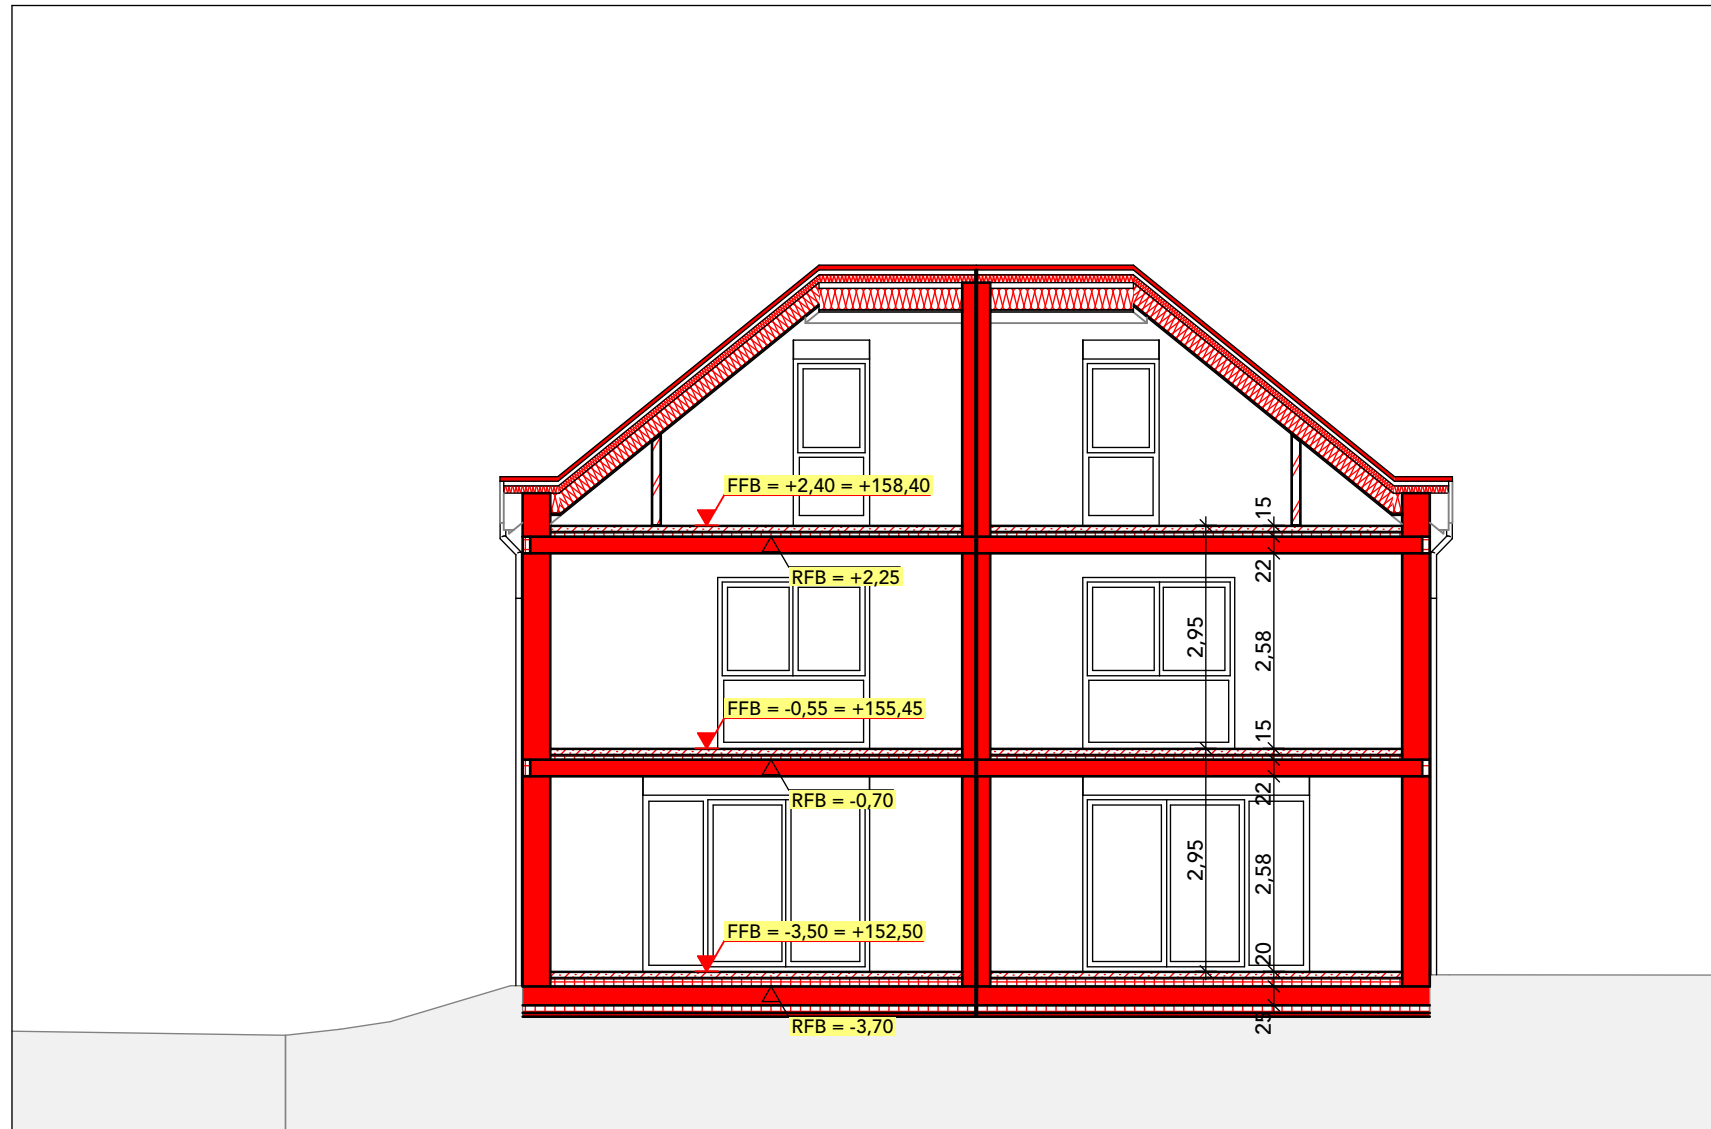


S04 Schnitt04 1:100

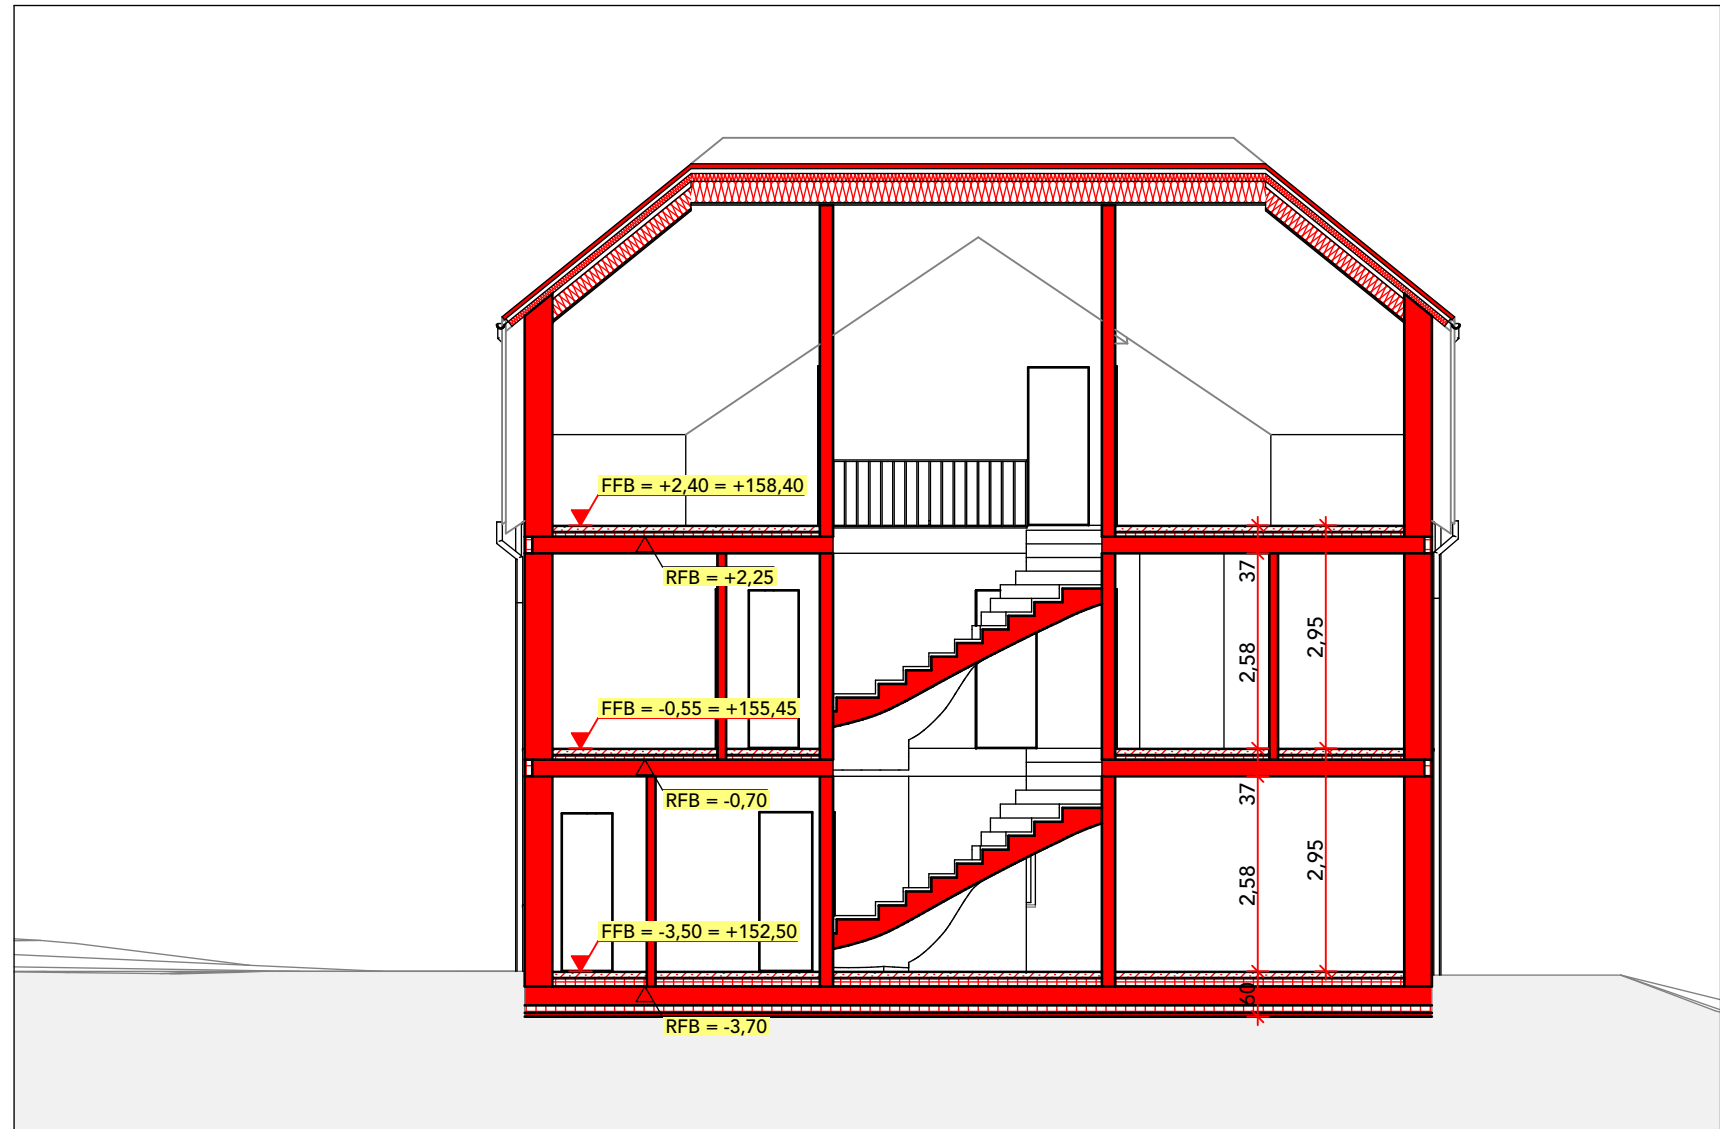


S05 Schnitt05 1:100

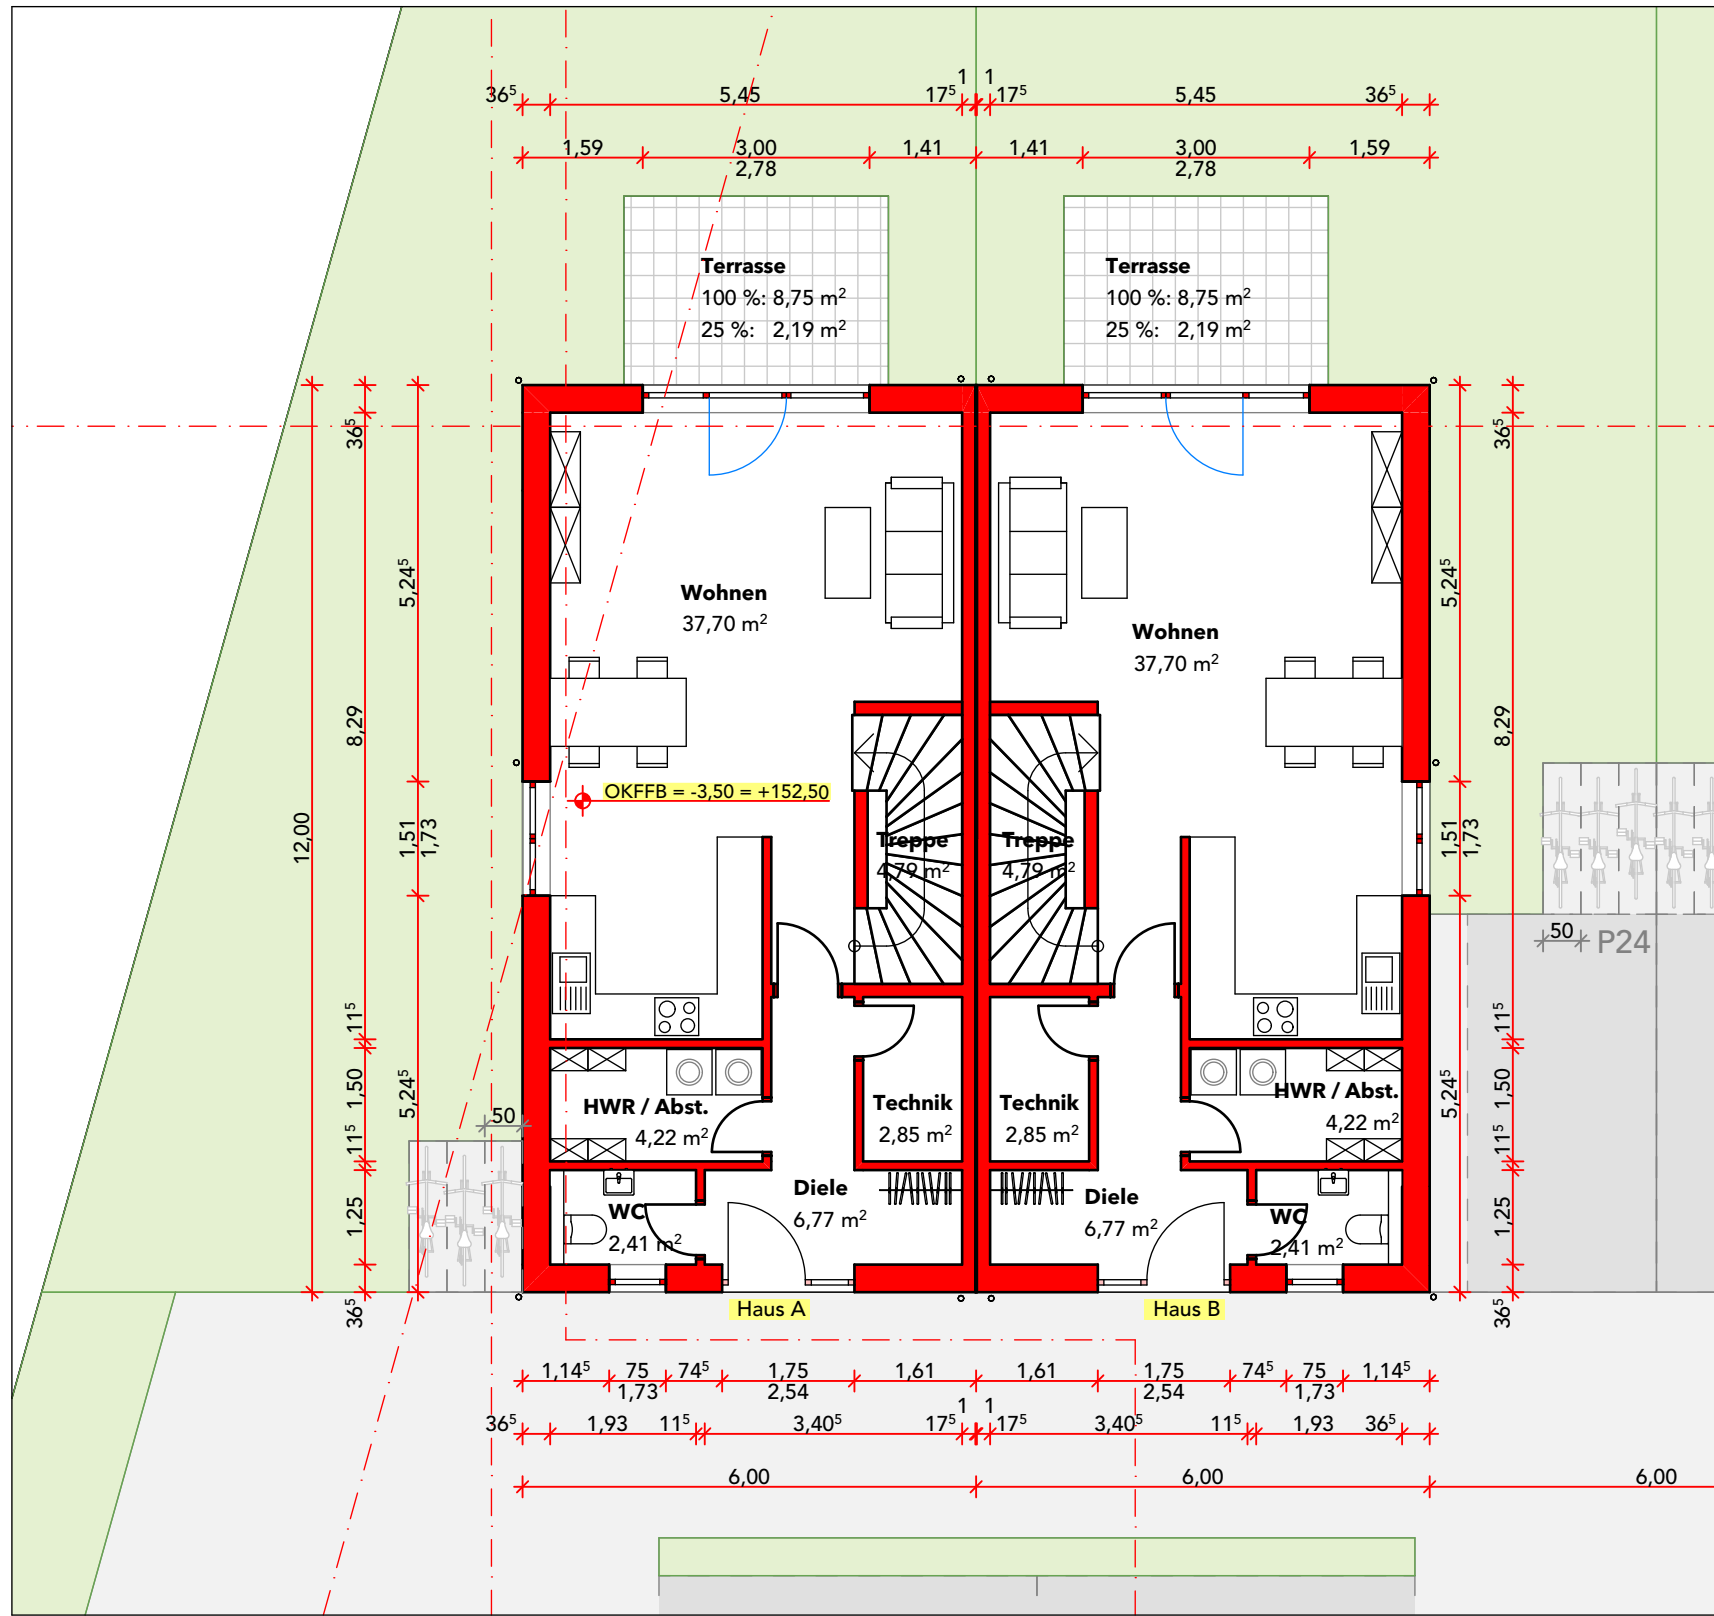



0 Erdgeschoss 1:100

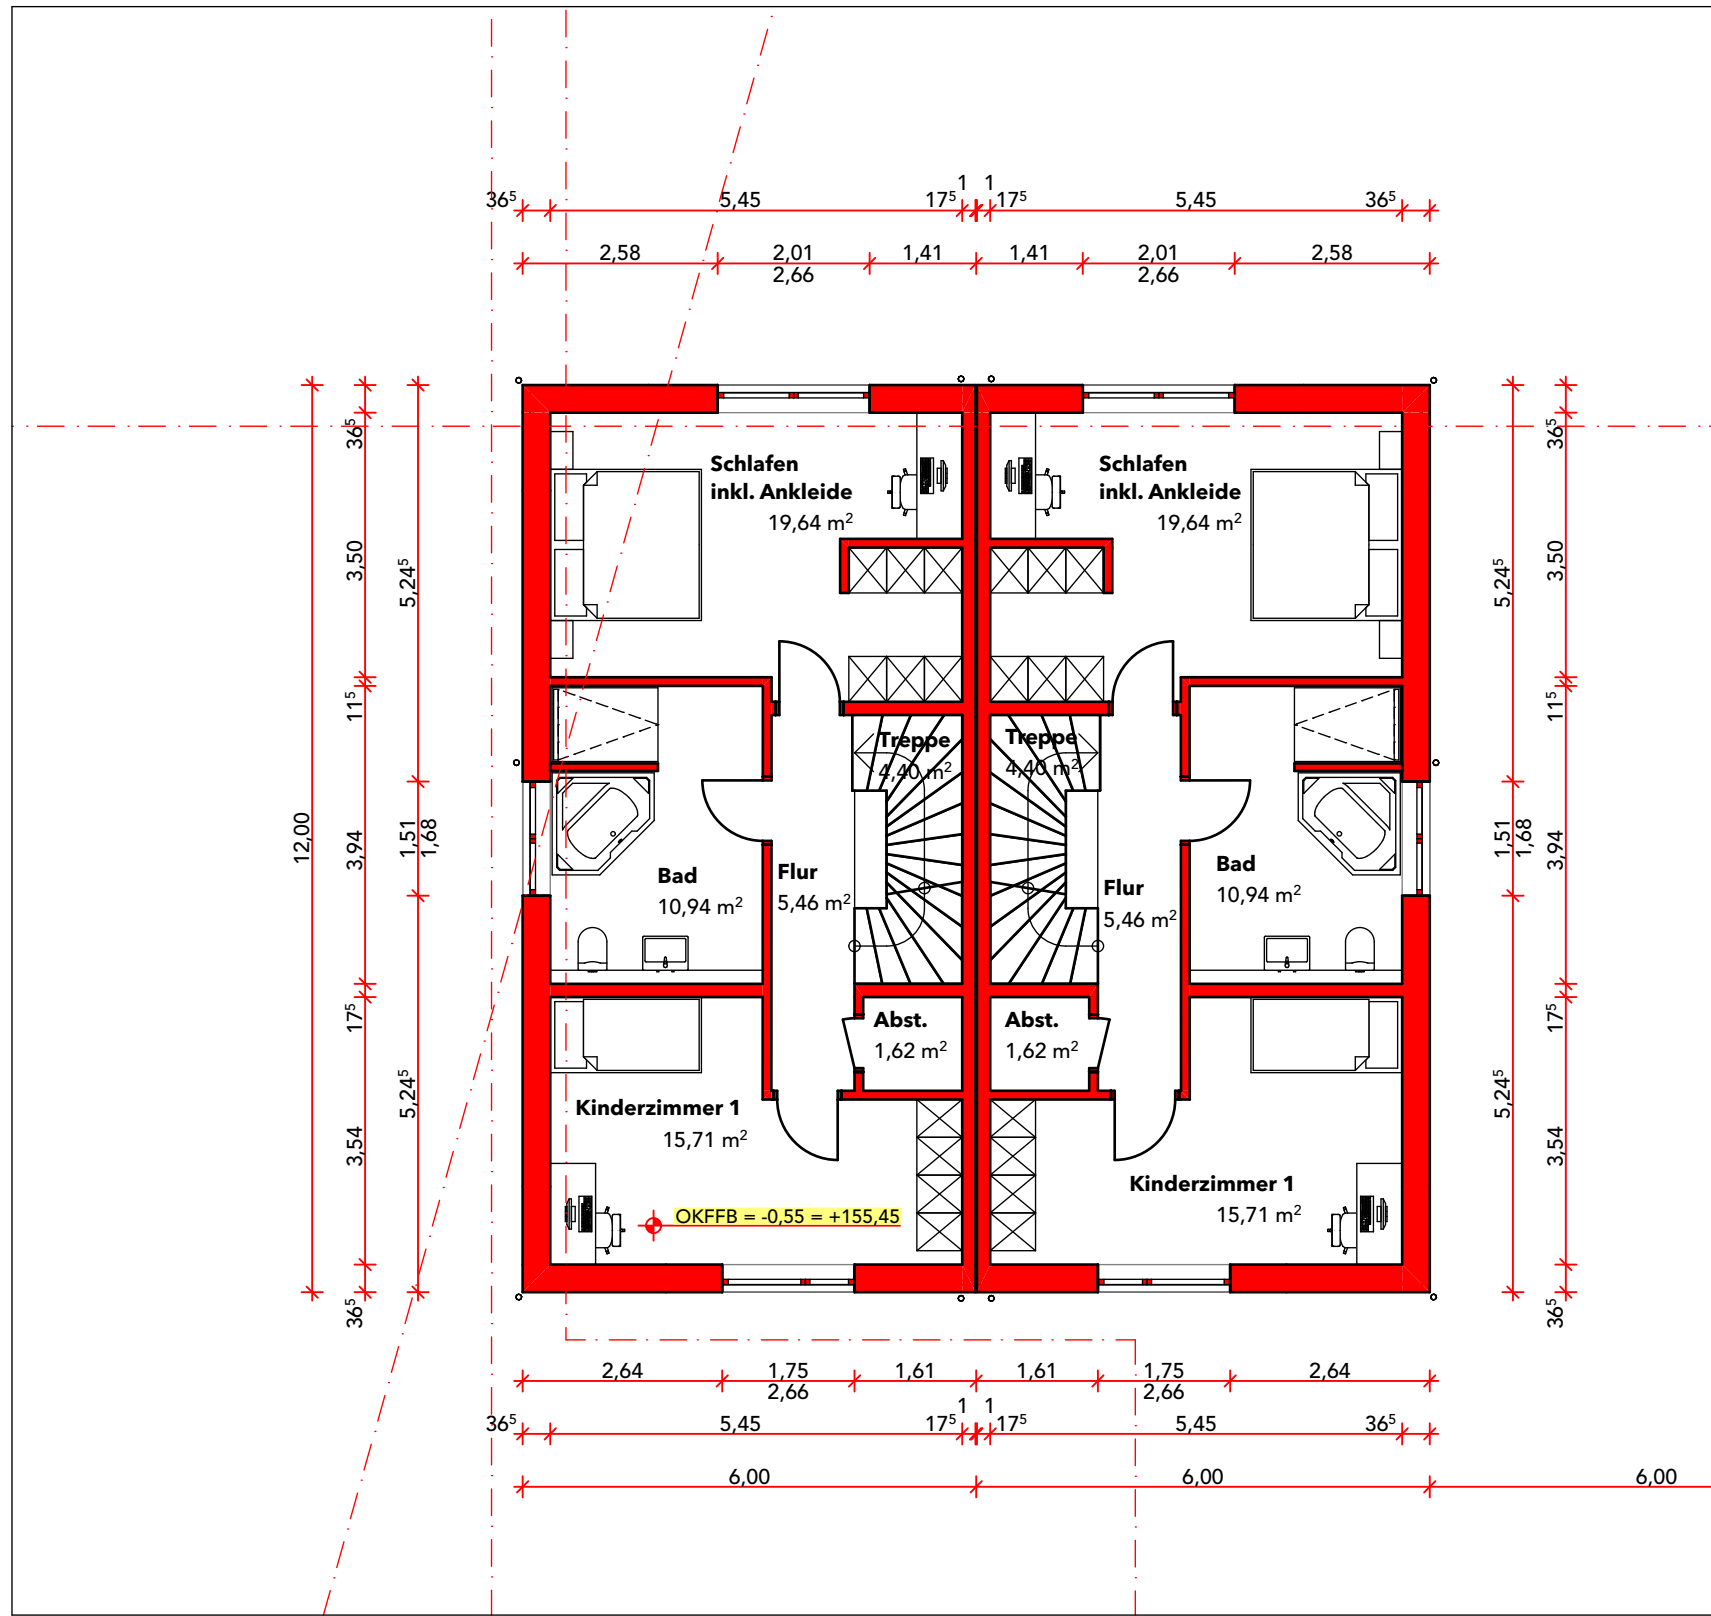

1. 1. Obergeschoss 1:100

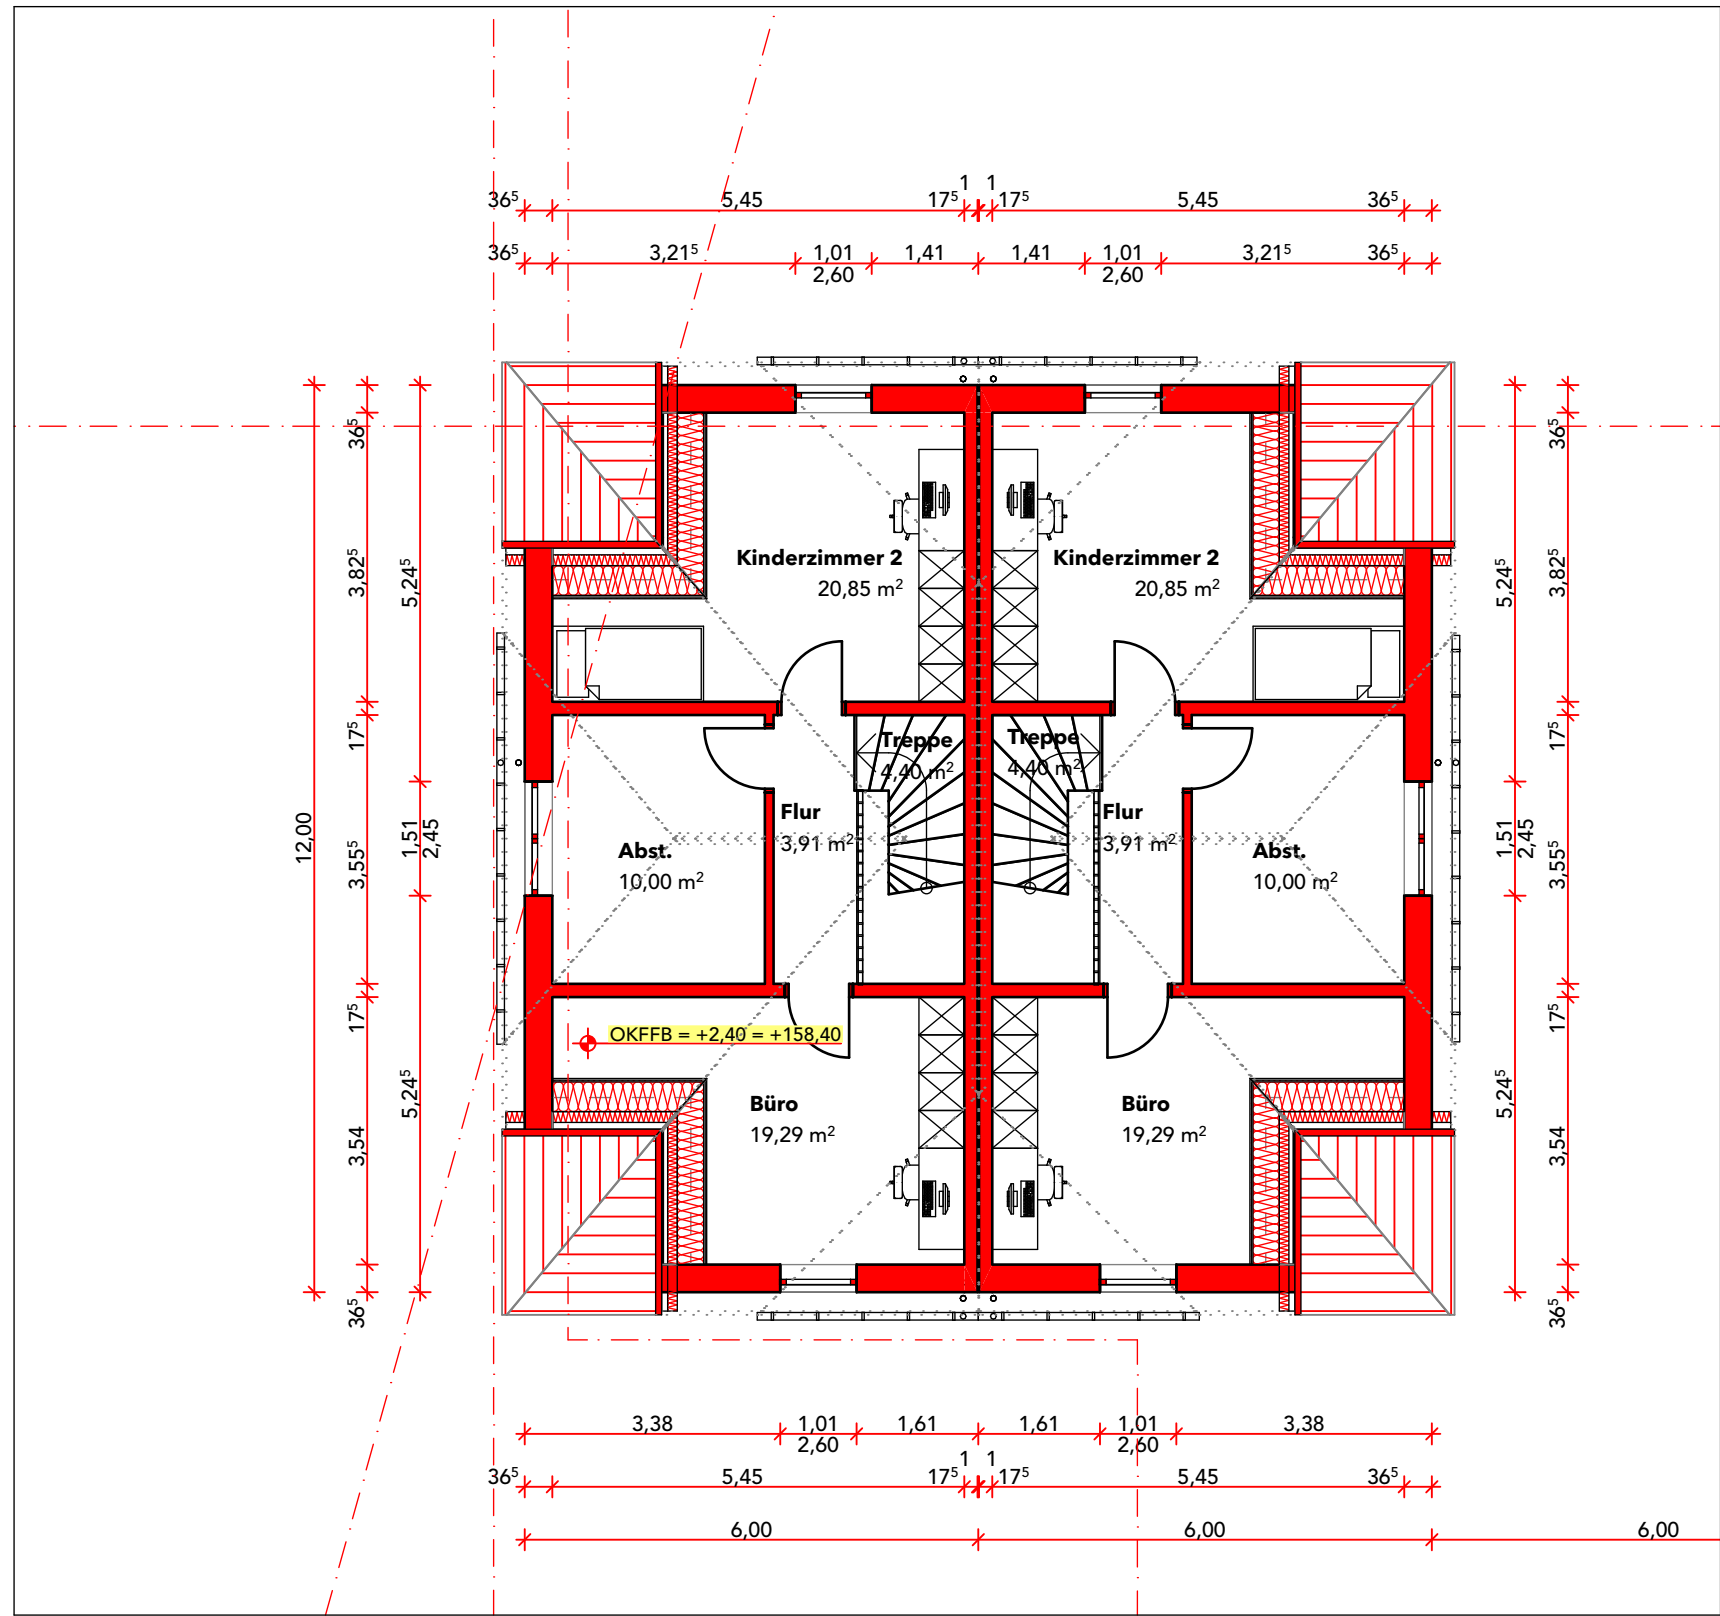

2 Dachgeschoss 1:100

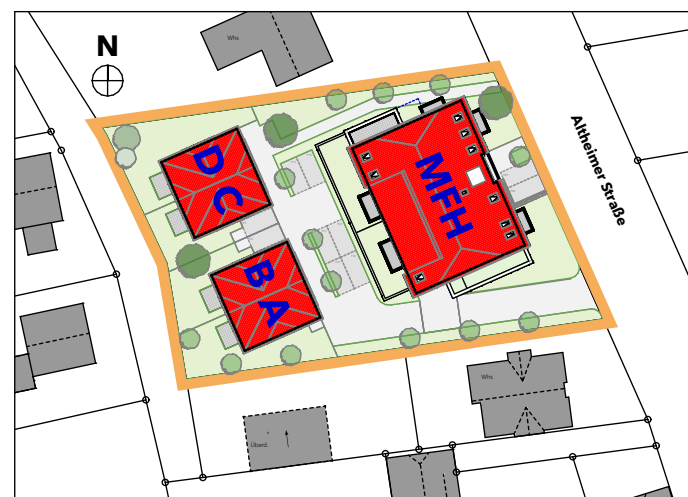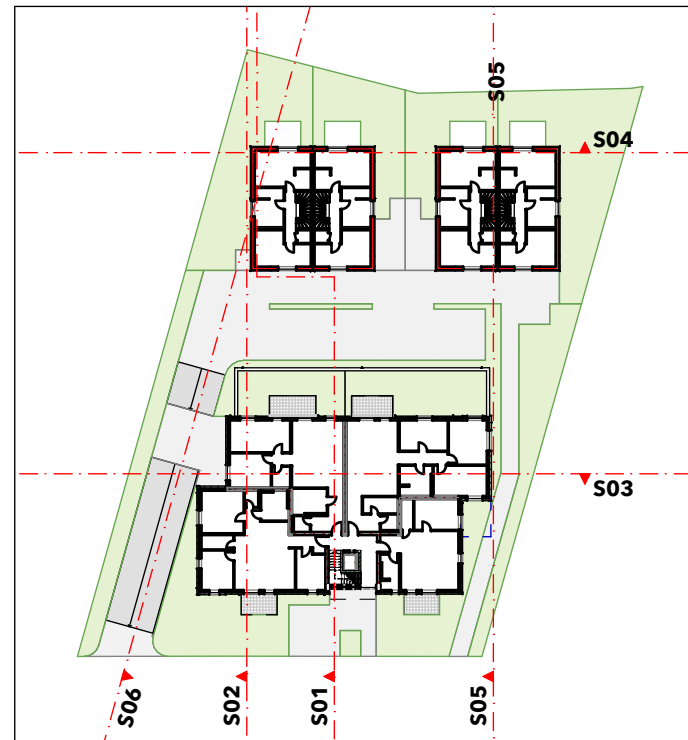

Planungsphase/Planbezeichnung

Entwurfsplanung Doppelhäuser A+B

Grundrisse, Schnitte, Ansichten



Hochbau
Planungs GmbH

- Planung
- Bauleitung
- Projektentwicklung
- Energieberatung
- Architektur

B.Sc. Michael Riegelbeck
Architekt u. Energieberater

SAM Hochbau Planungs GmbH
Im Fronhof 16
D-64832 Babenhausen

Telefon +49 (0) 6073 - 64 60 6
Fax +49 (0) 6073 - 64 60 7

E-Mail info@s-am.eu
Homepage www.s-am.eu

Michael Riegelbeck, Babenhausen, 01.08.2023

Projektnummer
2017_EN

Bauvorhaben
Neubau Mehrfamilienhaus
Altheimer Straße 4
D-64823 Groß-Umstadt

Bauherr
F&R Projektbau GmbH
Heinz-Friedrich-Straße 7
D-64380 Roßdorf

F&R Projektbau GmbH, Babenhausen, 01.08.2023

Zeichnungs-Nr.
+8_GB_09_AH_4
2017_Baupl
Index

Datum Dienstag, 1. August 2023
Gezeichnet von BT
Blattgröße 0,917x0,590
Maßstab 1:100