

S06



S01

S02

S05

S04

S03

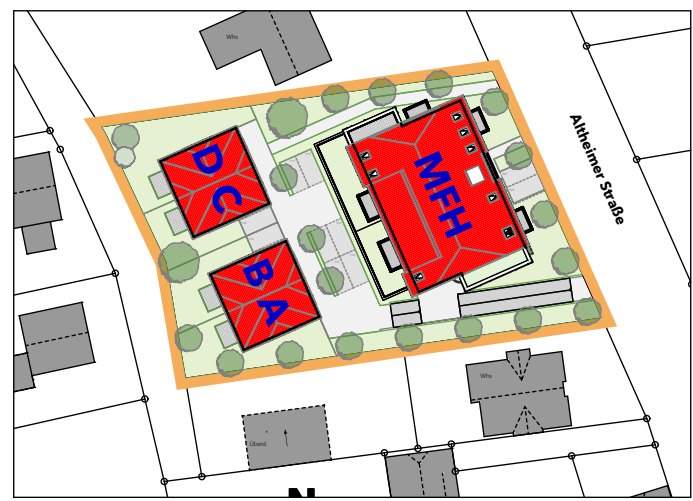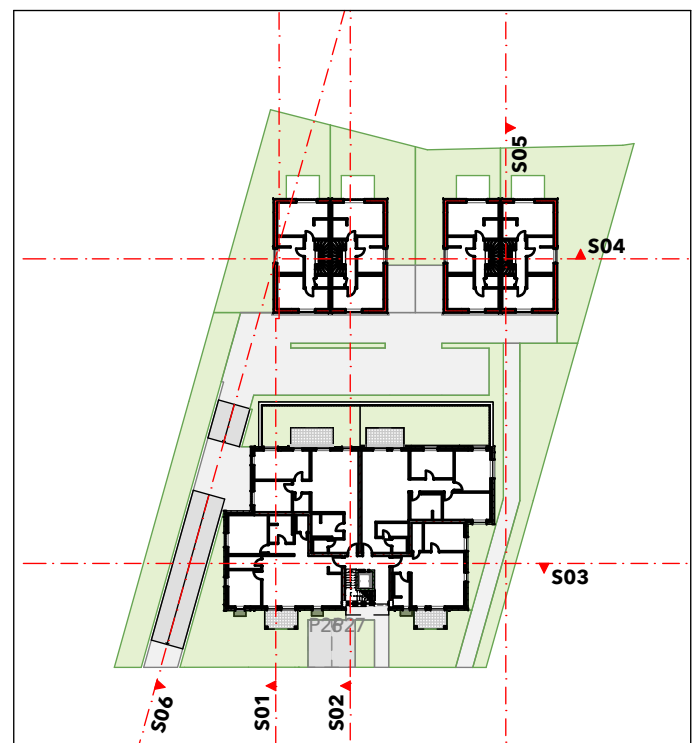

Planungsphase/Planbezeichnung

Entwurfsplanung
Untergeschoss



Hochbau
Planungs GmbH

- Planung
- Bauleitung
- Projektentwicklung
- Energieberatung
- Architektur

Dipl.-Ing. Kurt Schlösser
Architekt
B.Sc. Michael Riegelbeck
Architekt u. Energieberater

SAM Hochbau Planungs GmbH
Im Fronhof 16
D-64832 Babenhausen
Telefon +49 (0) 6073 - 64 60 6
Fax +49 (0) 6073 - 64 60 7
E-Mail info@s-am.eu
Homepage www.s-am.eu

Projektnummer
2017_EN

Bauvorhaben
Neubau Mehrfamilienhaus
Alzheimer Straße 4
D-64823 Groß-Umstadt

Bauherr
F&R Projektbau GmbH
Darmstädter Straße 103
D-64580 Roßdorf

Projektphase: 01/2017, Entwurfsphase: 01/2017

Zeichnungs-Nr. 2017_EN_GK_GK_DWG_a
Zeichnungsdatum 2017_EN_GK_a
Index a
Datum Montag, 27. Juni 2017
Gezeichnet von MR
Gezeichnete 0,91 x 0,750
Maßstab 1:100