


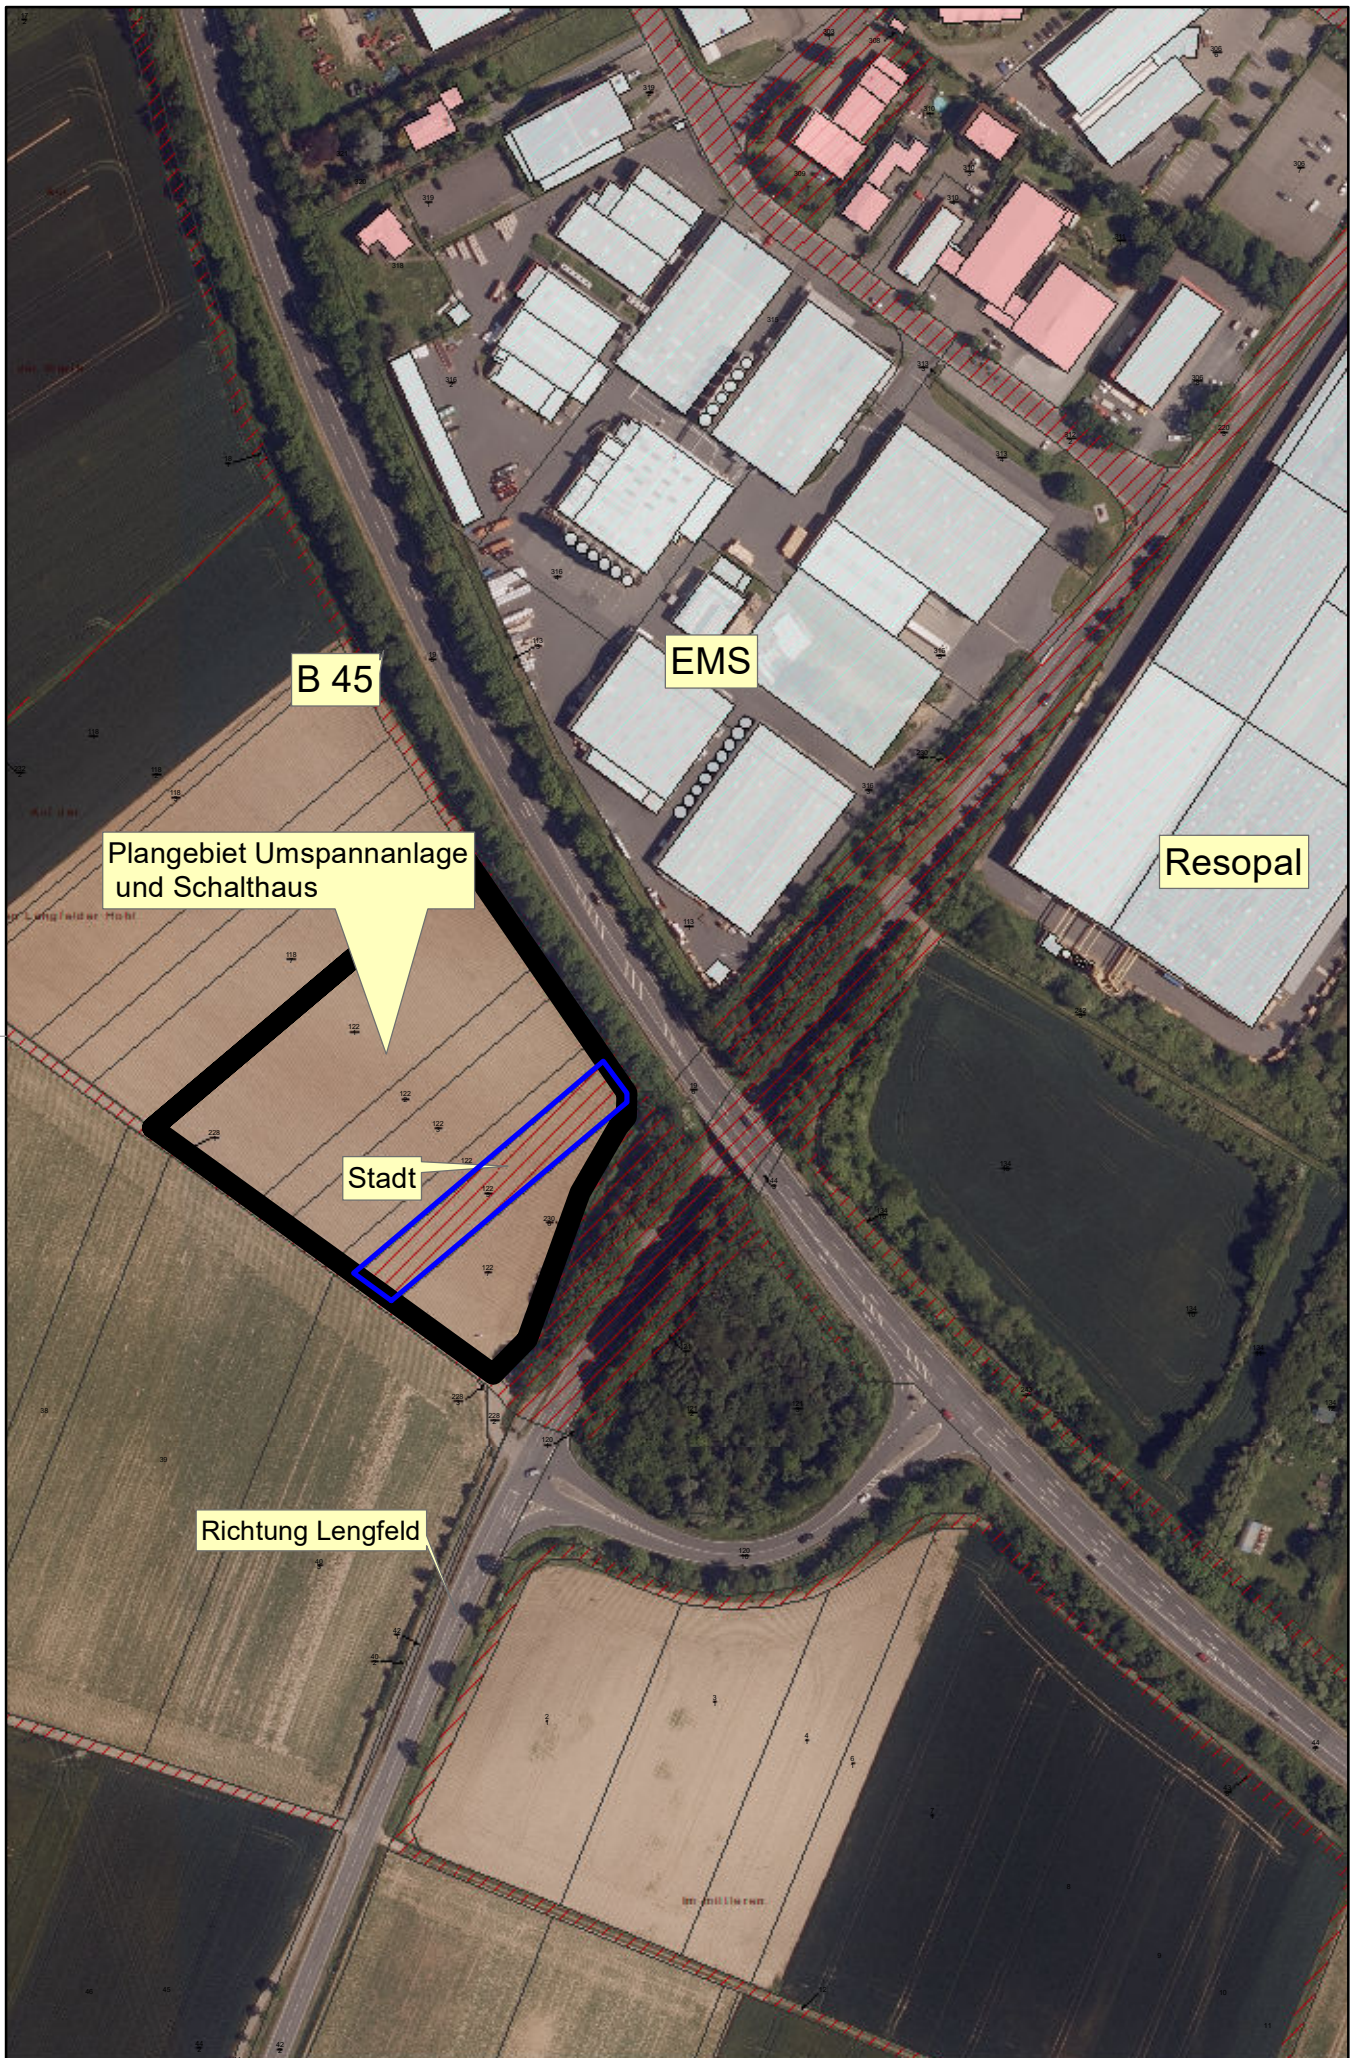

B 45

EMS

Resopal

Plangebiet Umspannanlage
und Schaltheis

Stadt

Richtung Lengfeld