


Bebauungsplan "Geiersberg, Plan 4"

Gemarkung Groß-Umstadt

Stadt Groß-Umstadt



PLANZEICHNUNG

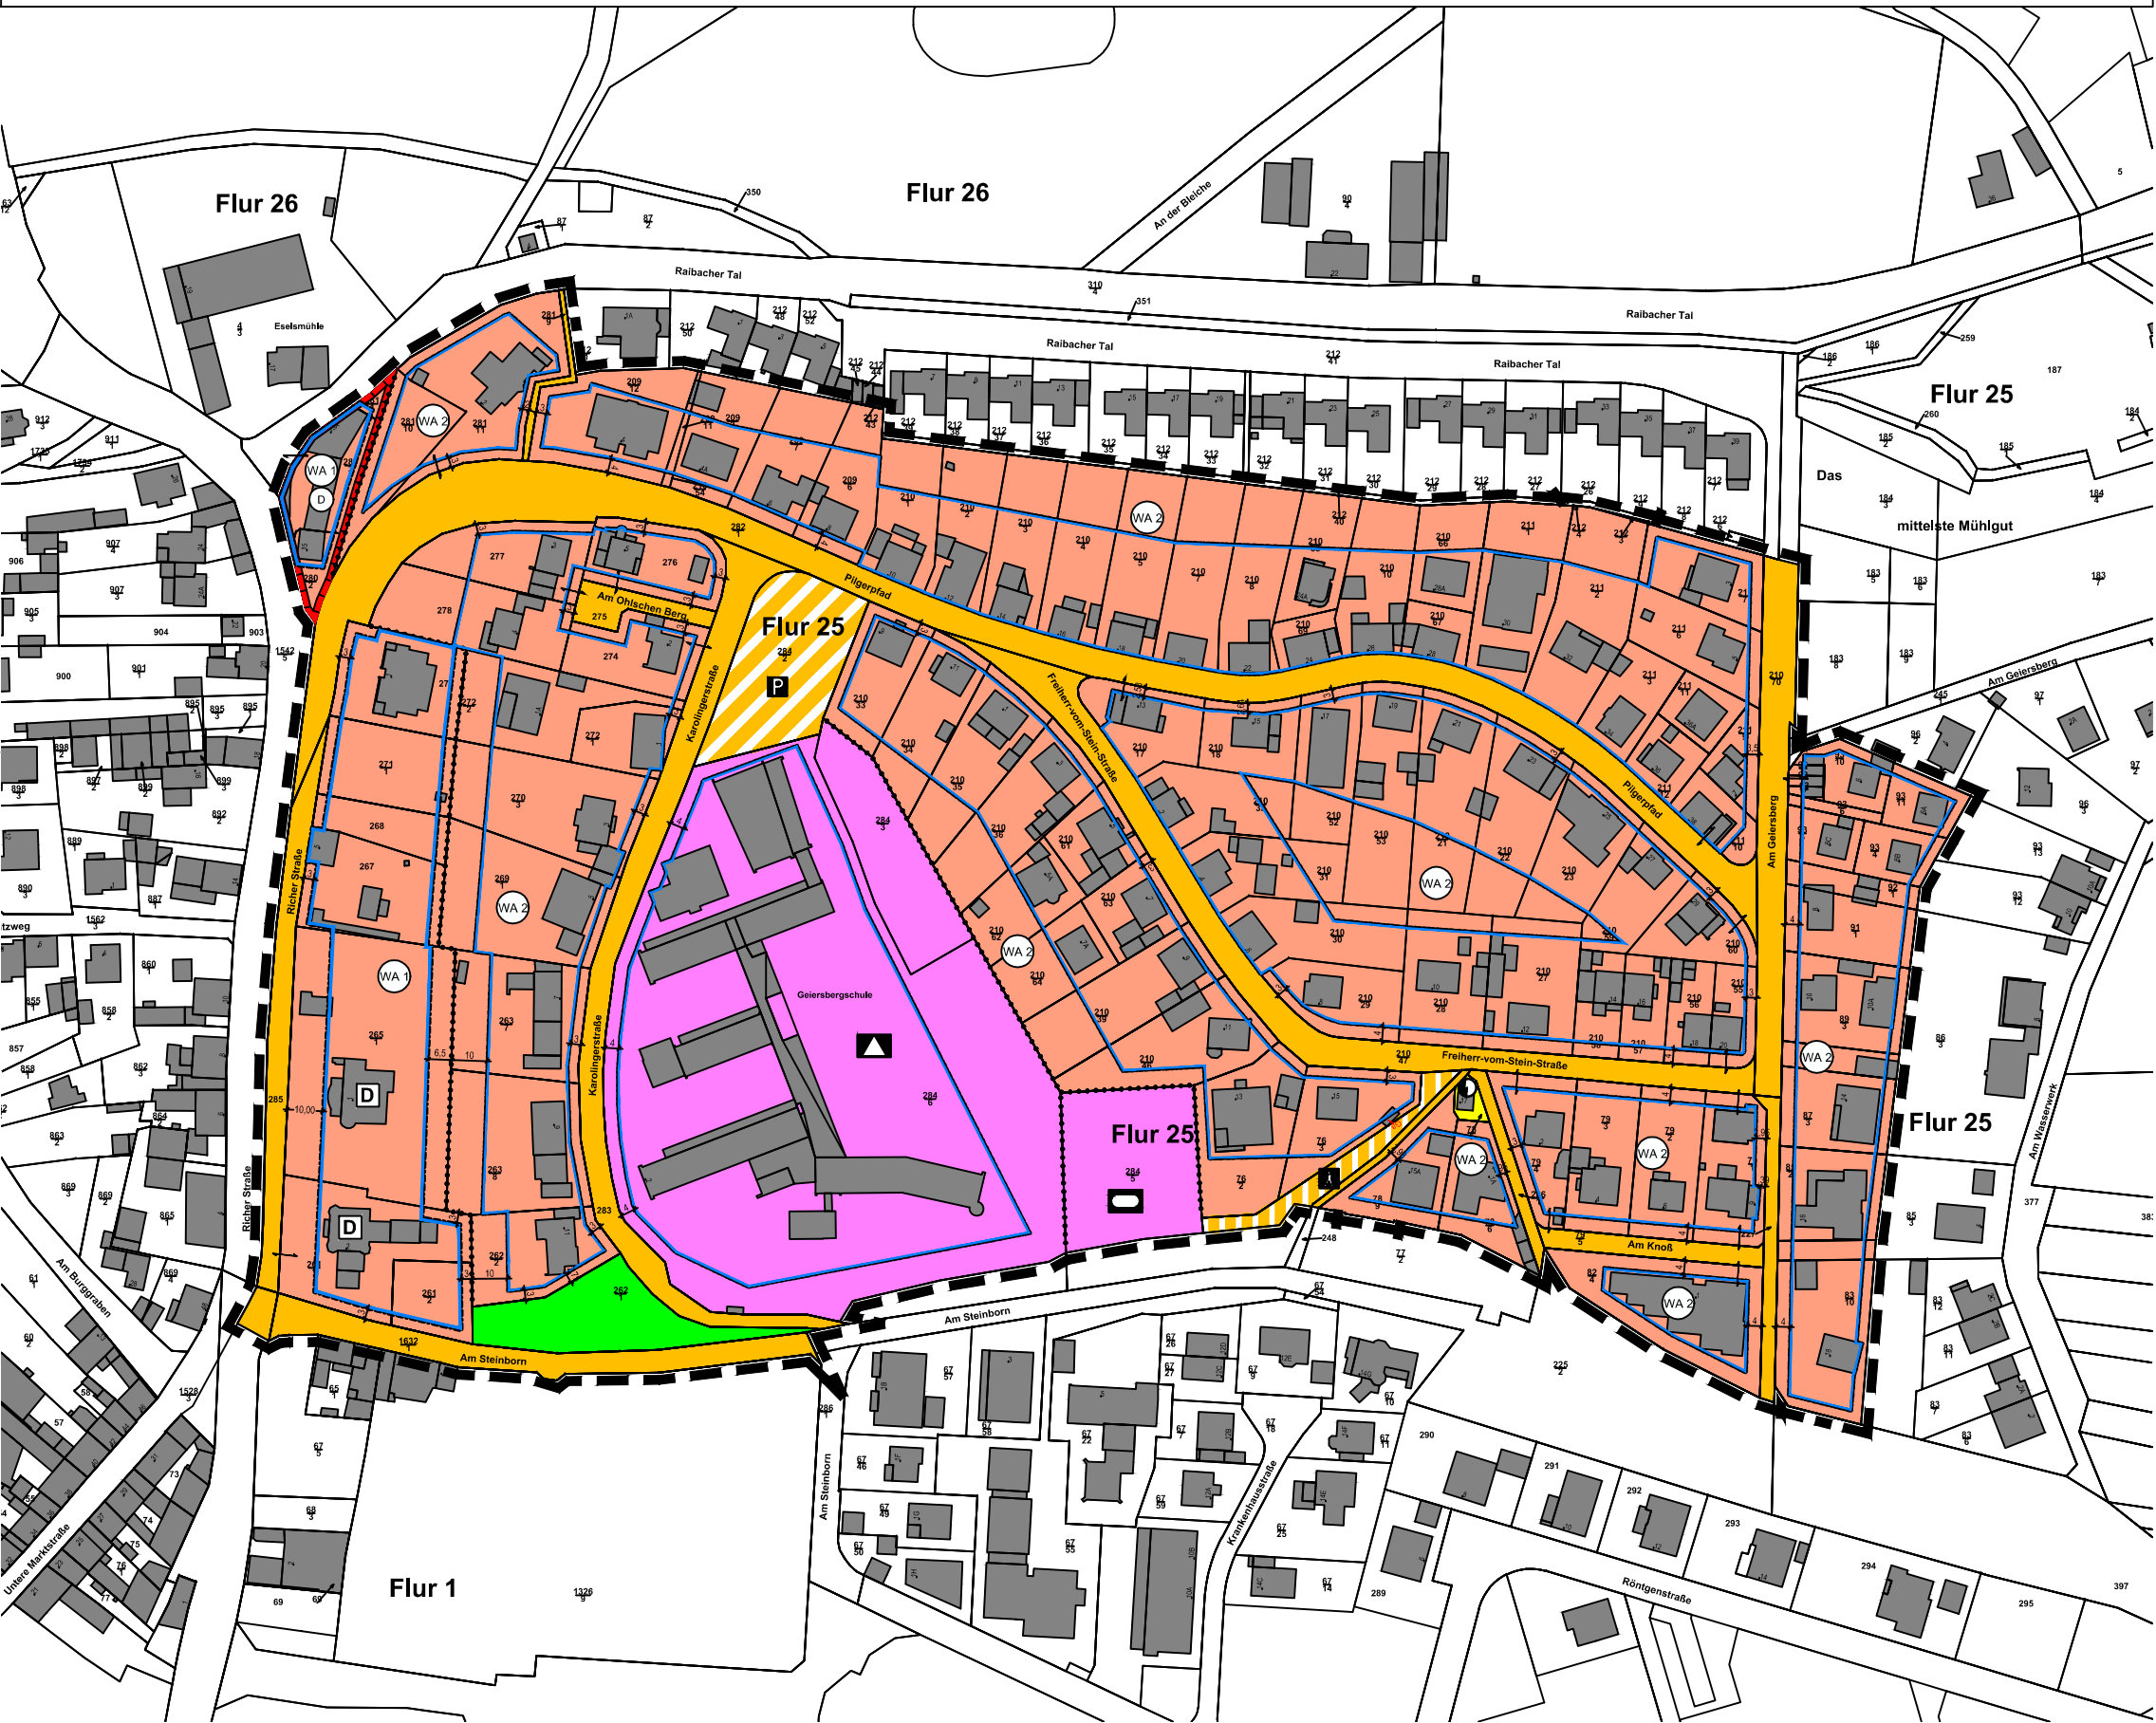

NUTZUNGSSCHABLONE

Art der baulichen Nutzung	Maß der baulichen Nutzung				Bauweise
	Zahl der Vollgeschosse	GRZ	TWH	FH	
WA1 Allgemeines Wohngebiet (§ 4 BauNVO)	II	0,4	8,00	10,50	a ED
WA2 Allgemeines Wohngebiet (§ 4 BauNVO)	II	0,4	7,50	9,50	a ED

Stadt Groß-Umstadt Markt 1 64823 Groß-Umstadt		Fassung Satzung zur förmlichen Beschlussfassung
Proj.-Nr. 33.04K	gez. DH	Datum der letzten Änderung 10.11.2023

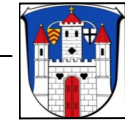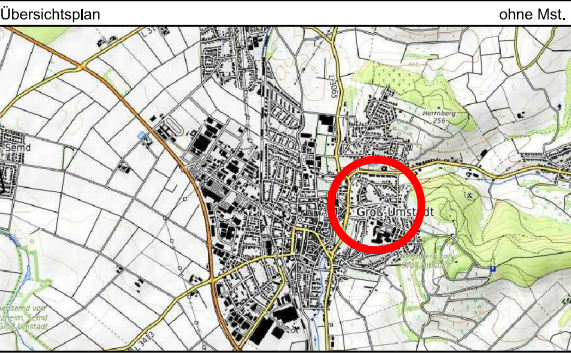

STADT GROSS-UMSTADT

Bebauungsplan

"Geiersberg, Plan 4"

Gemarkung Groß-Umstadt

Satzung

Maßstab 1 : 2.000

Papierformat DIN A3

IP-Konzept

Stadtplaner
Ingenieure

Inh. Mario Helbing

Nibelungenstraße 351
64686 Lautertal

Tel. 06254 - 542 989 0

mail@ip-konzept.de
http://www.ip-konzept.de