




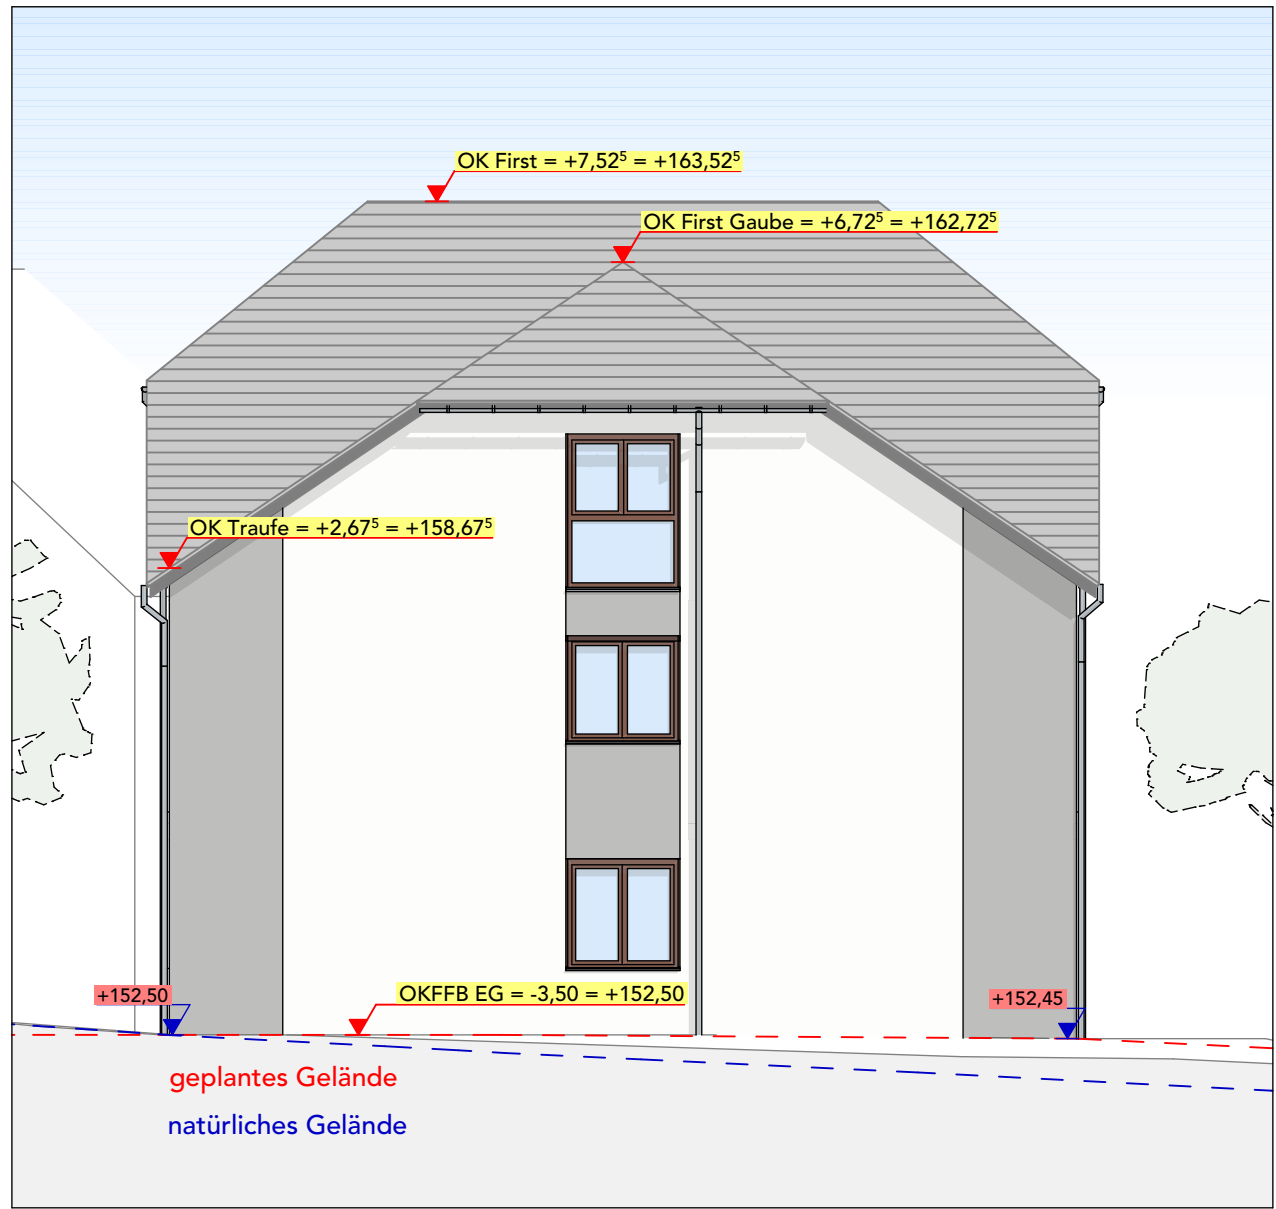


AN03-NW Nord-West-Ansicht 1:100

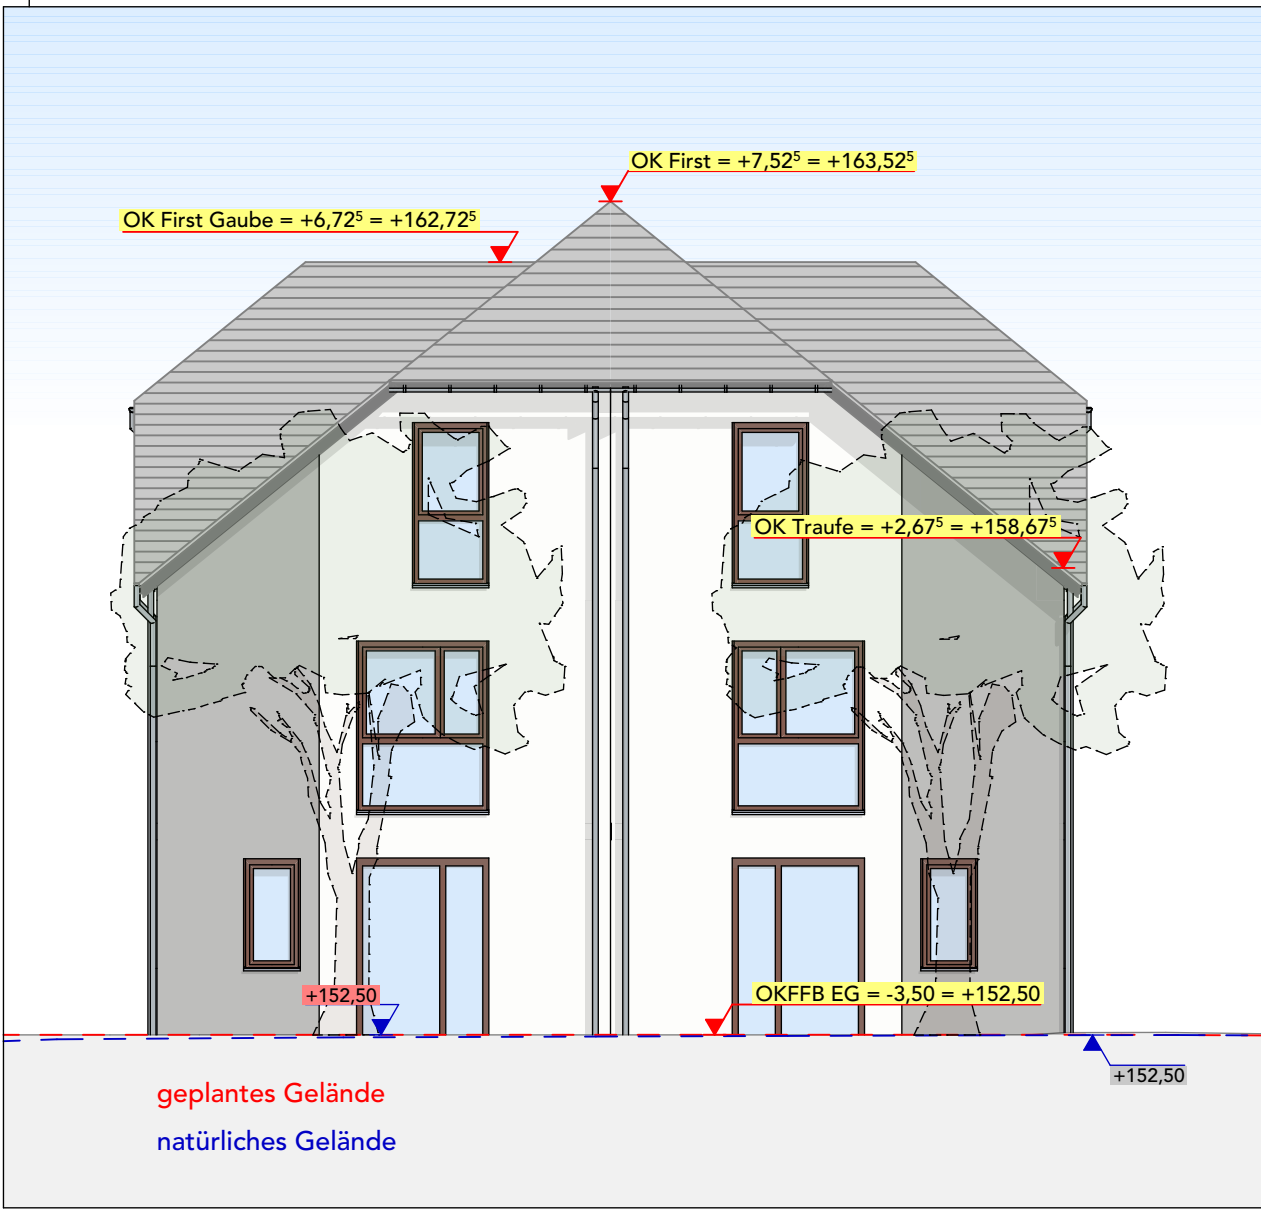


AN05-NO Nord-Ost-Ansicht 1:100

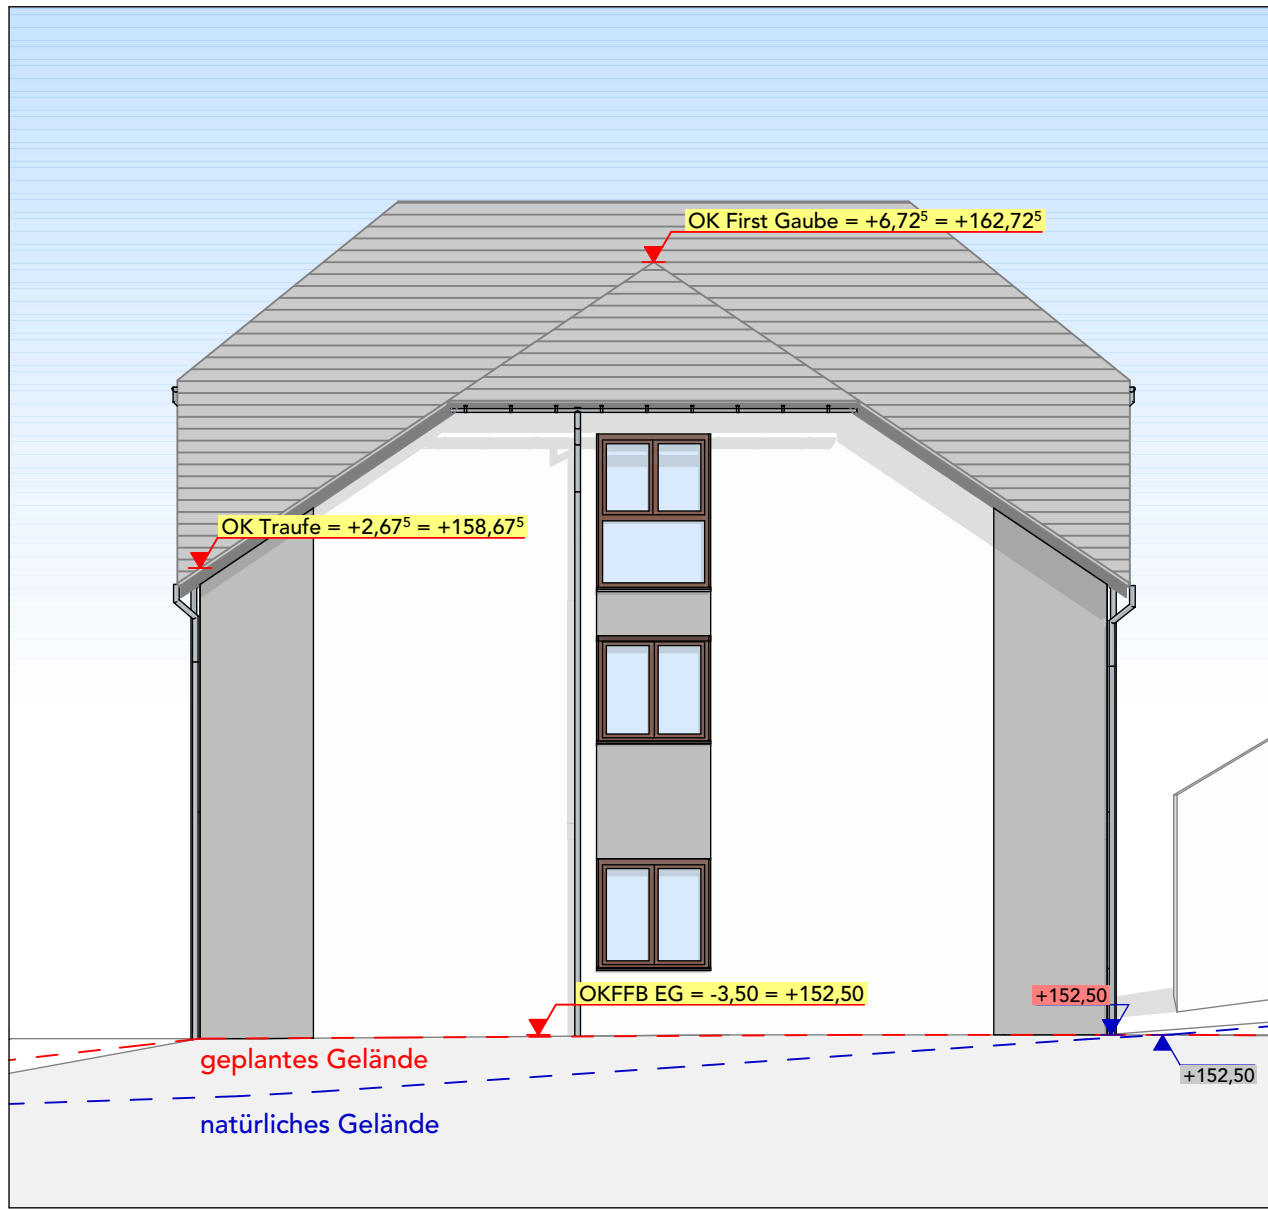


AN08-SO Süd-Ost-Ansicht 1:100

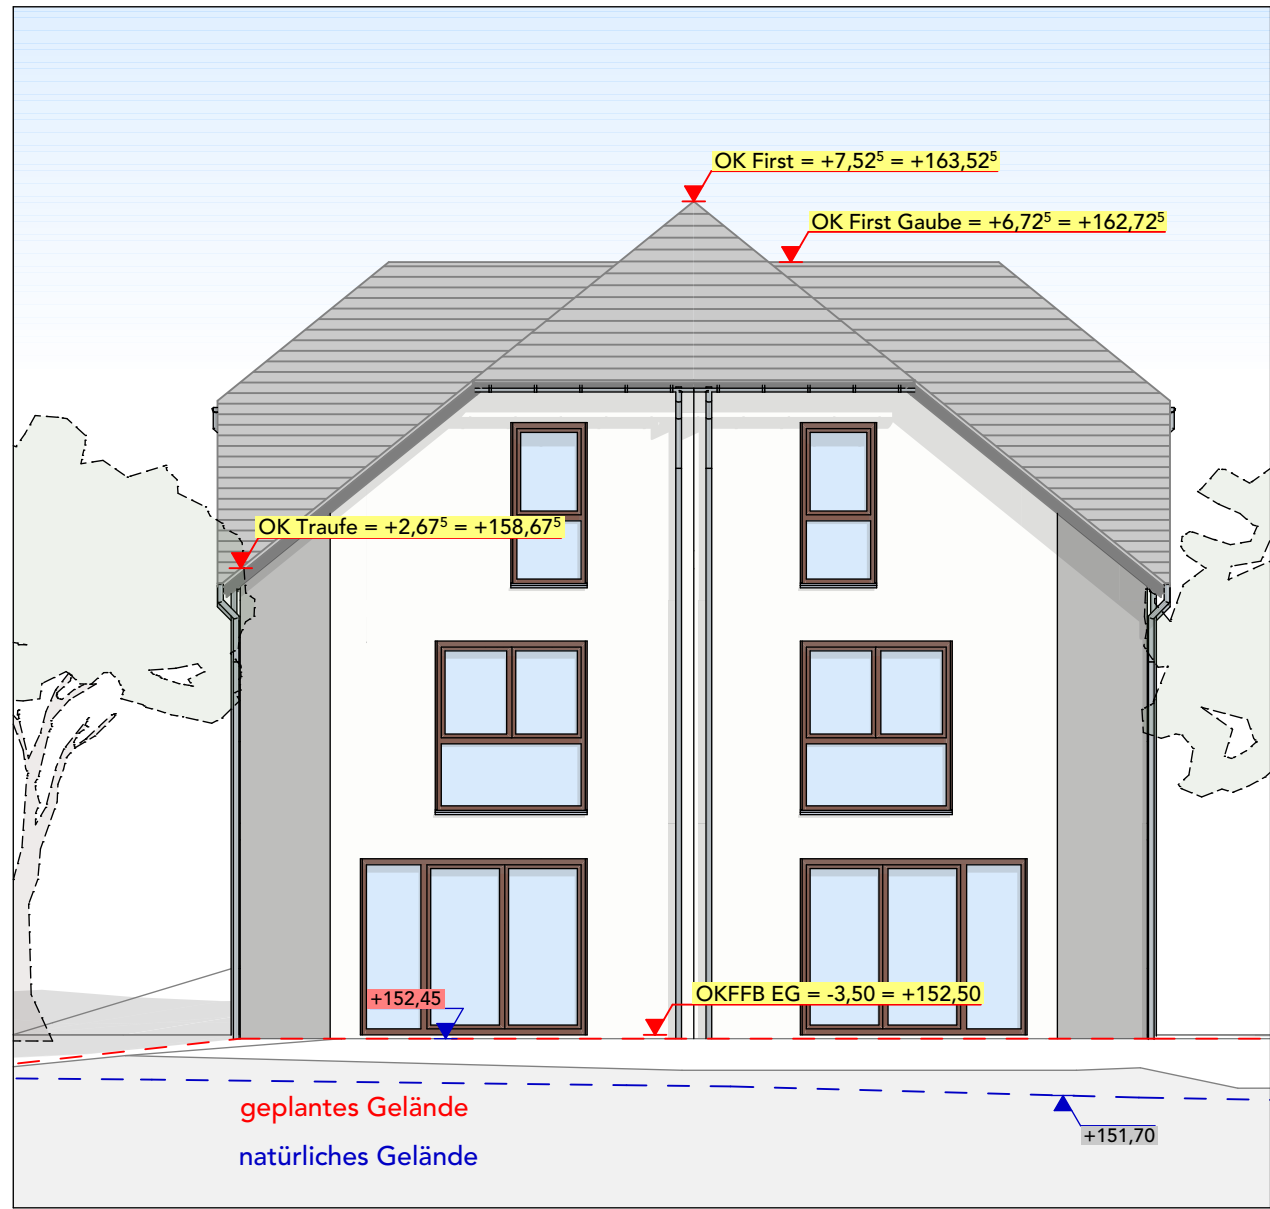


AN06-SW Süd-West-Ansicht 1:100

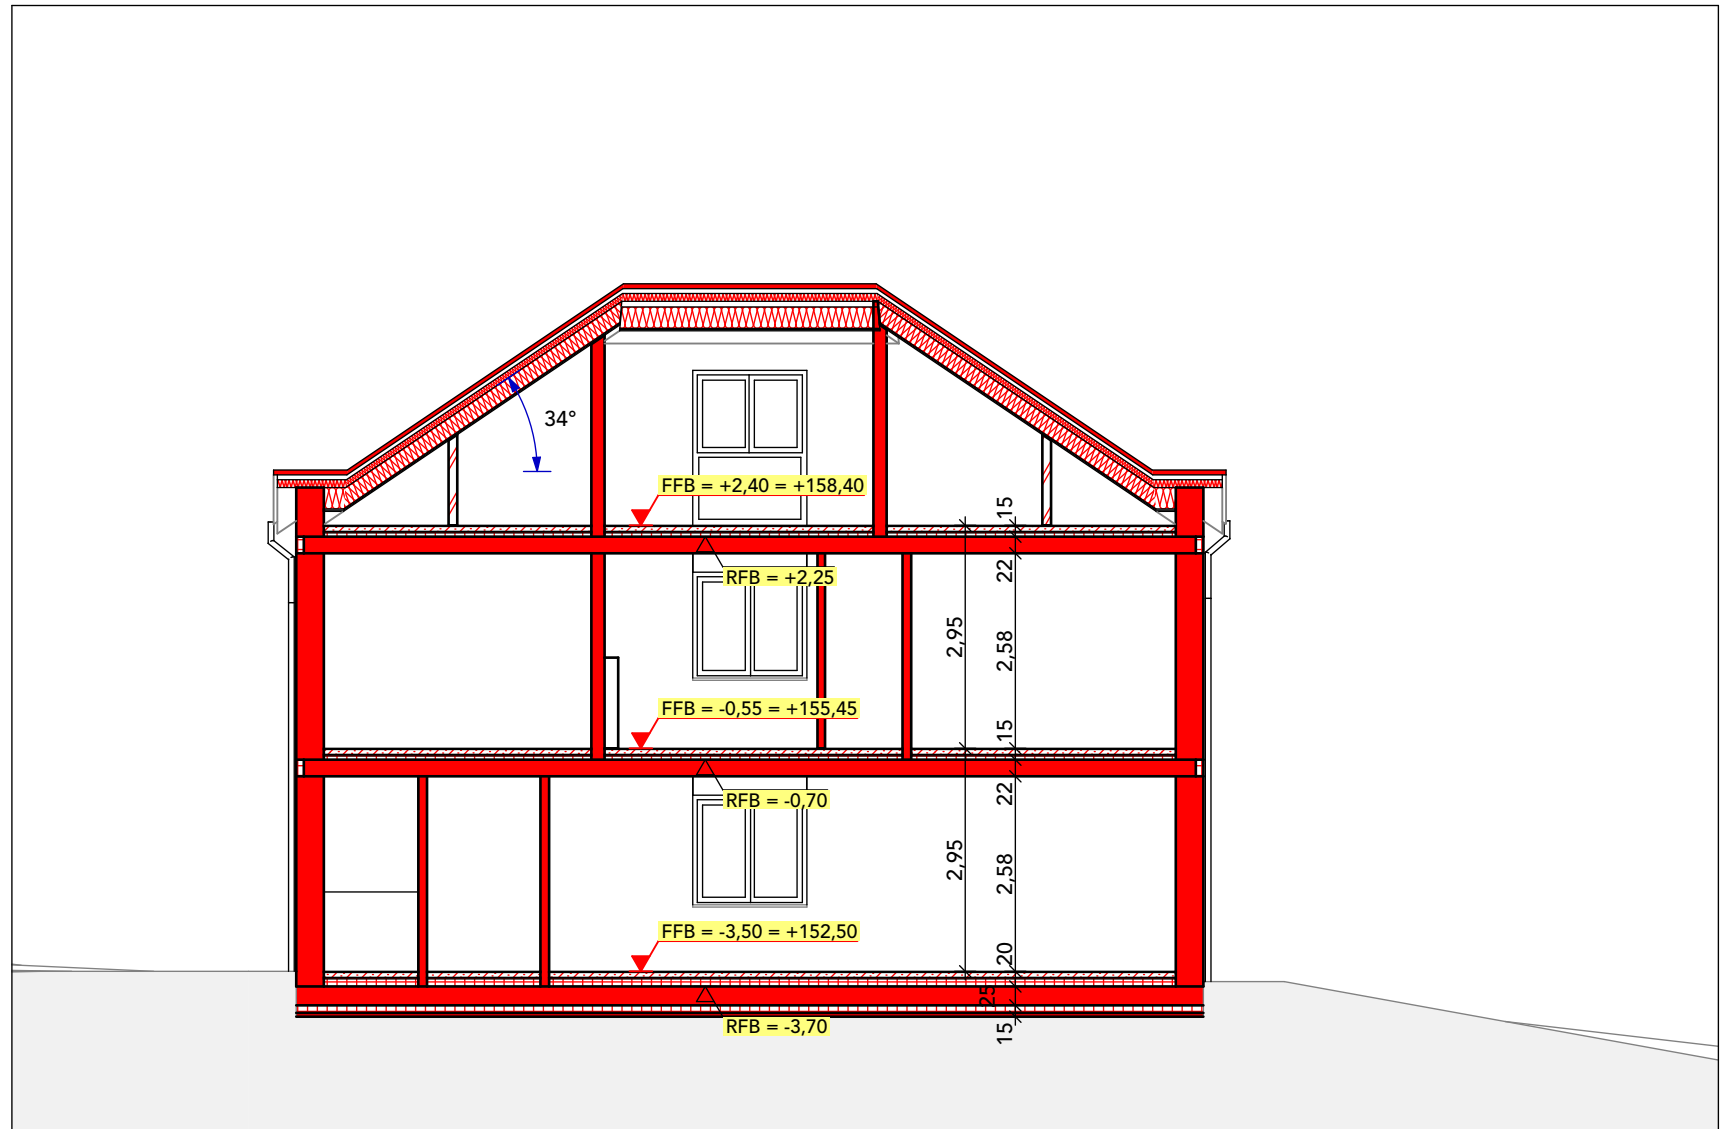


S01 Schnitt01 1:100

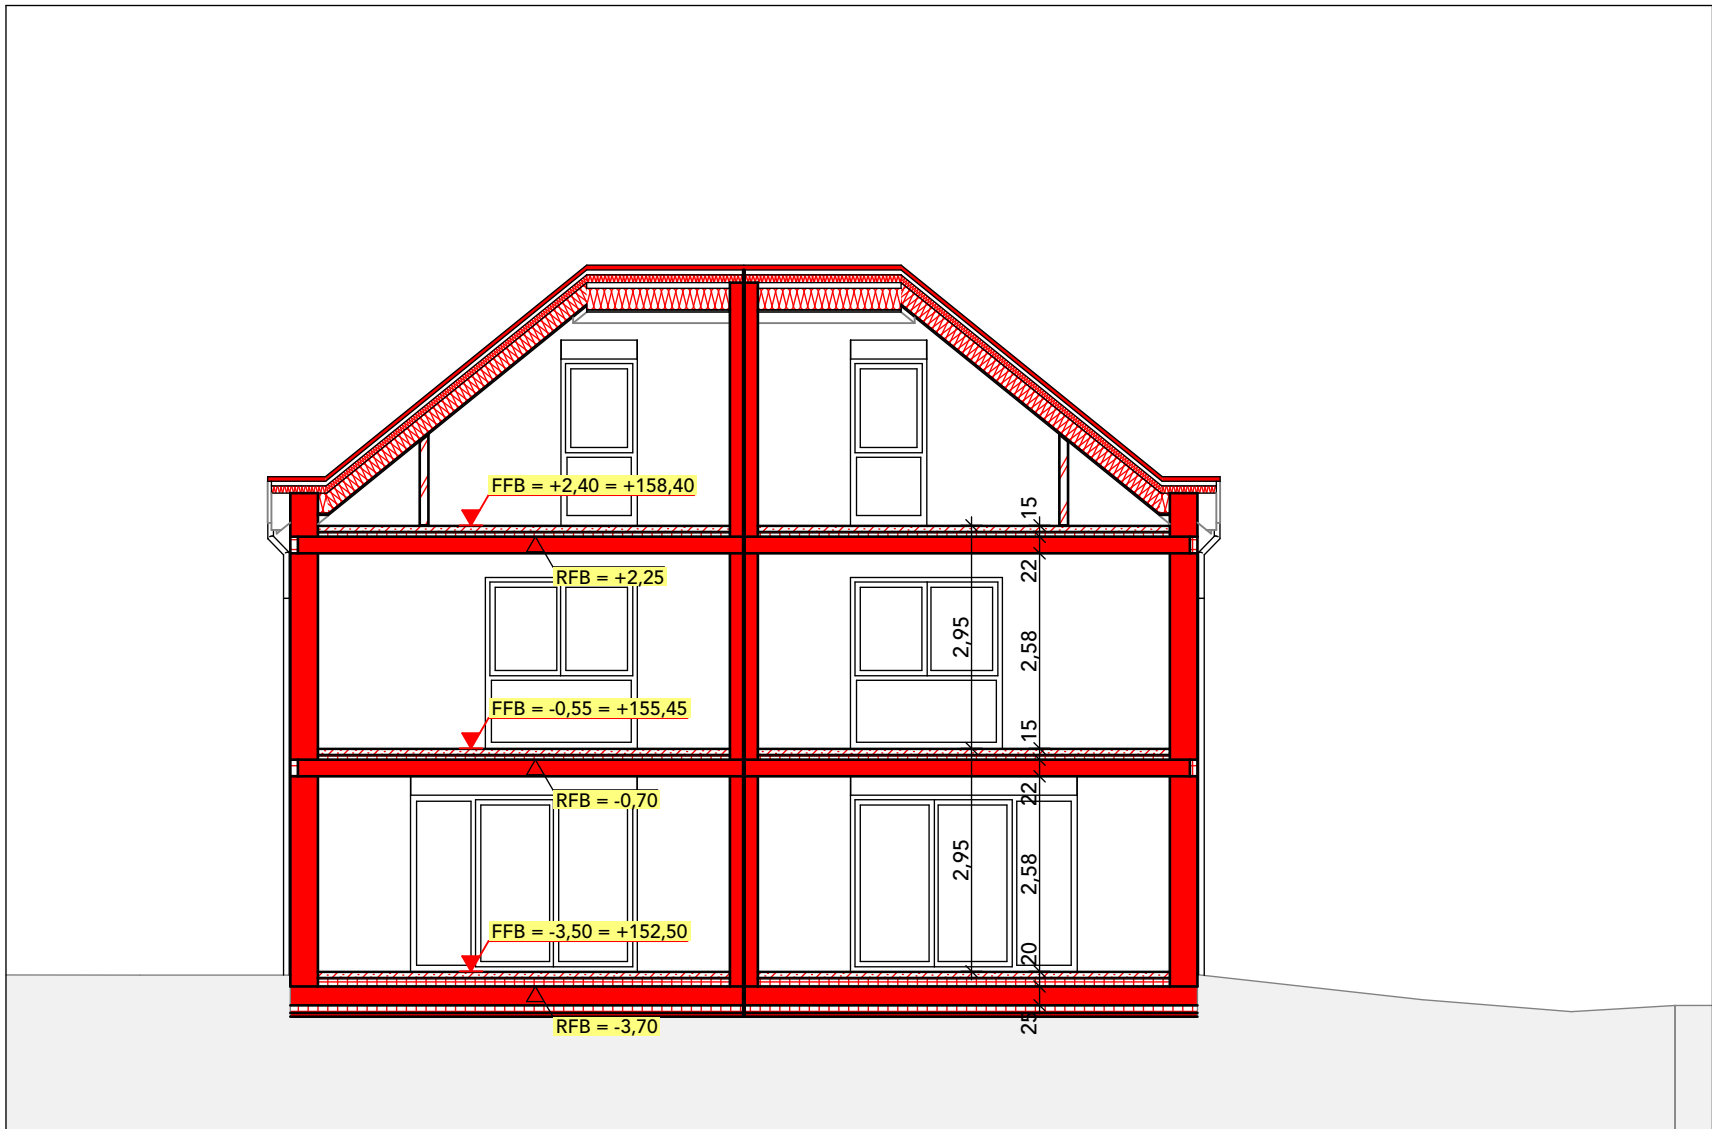


S04 Schnitt04 1:100

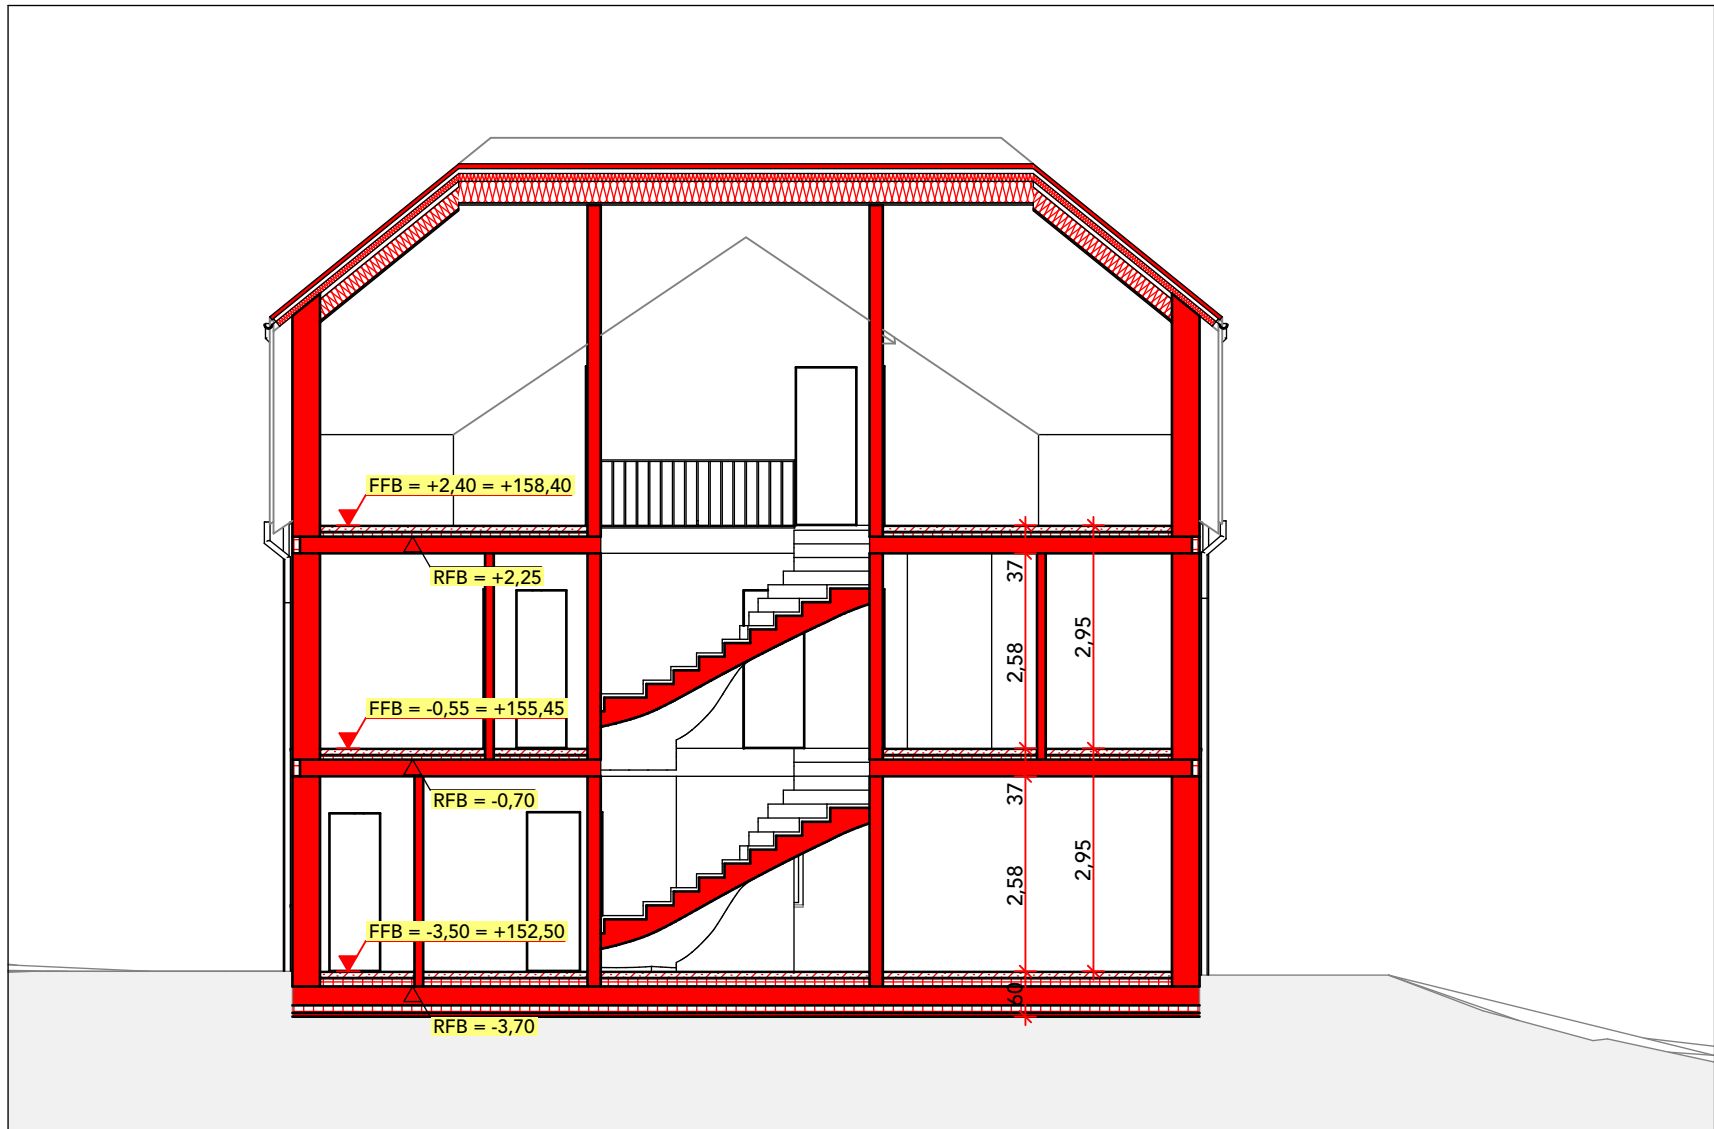


S05 Schnitt05 1:100

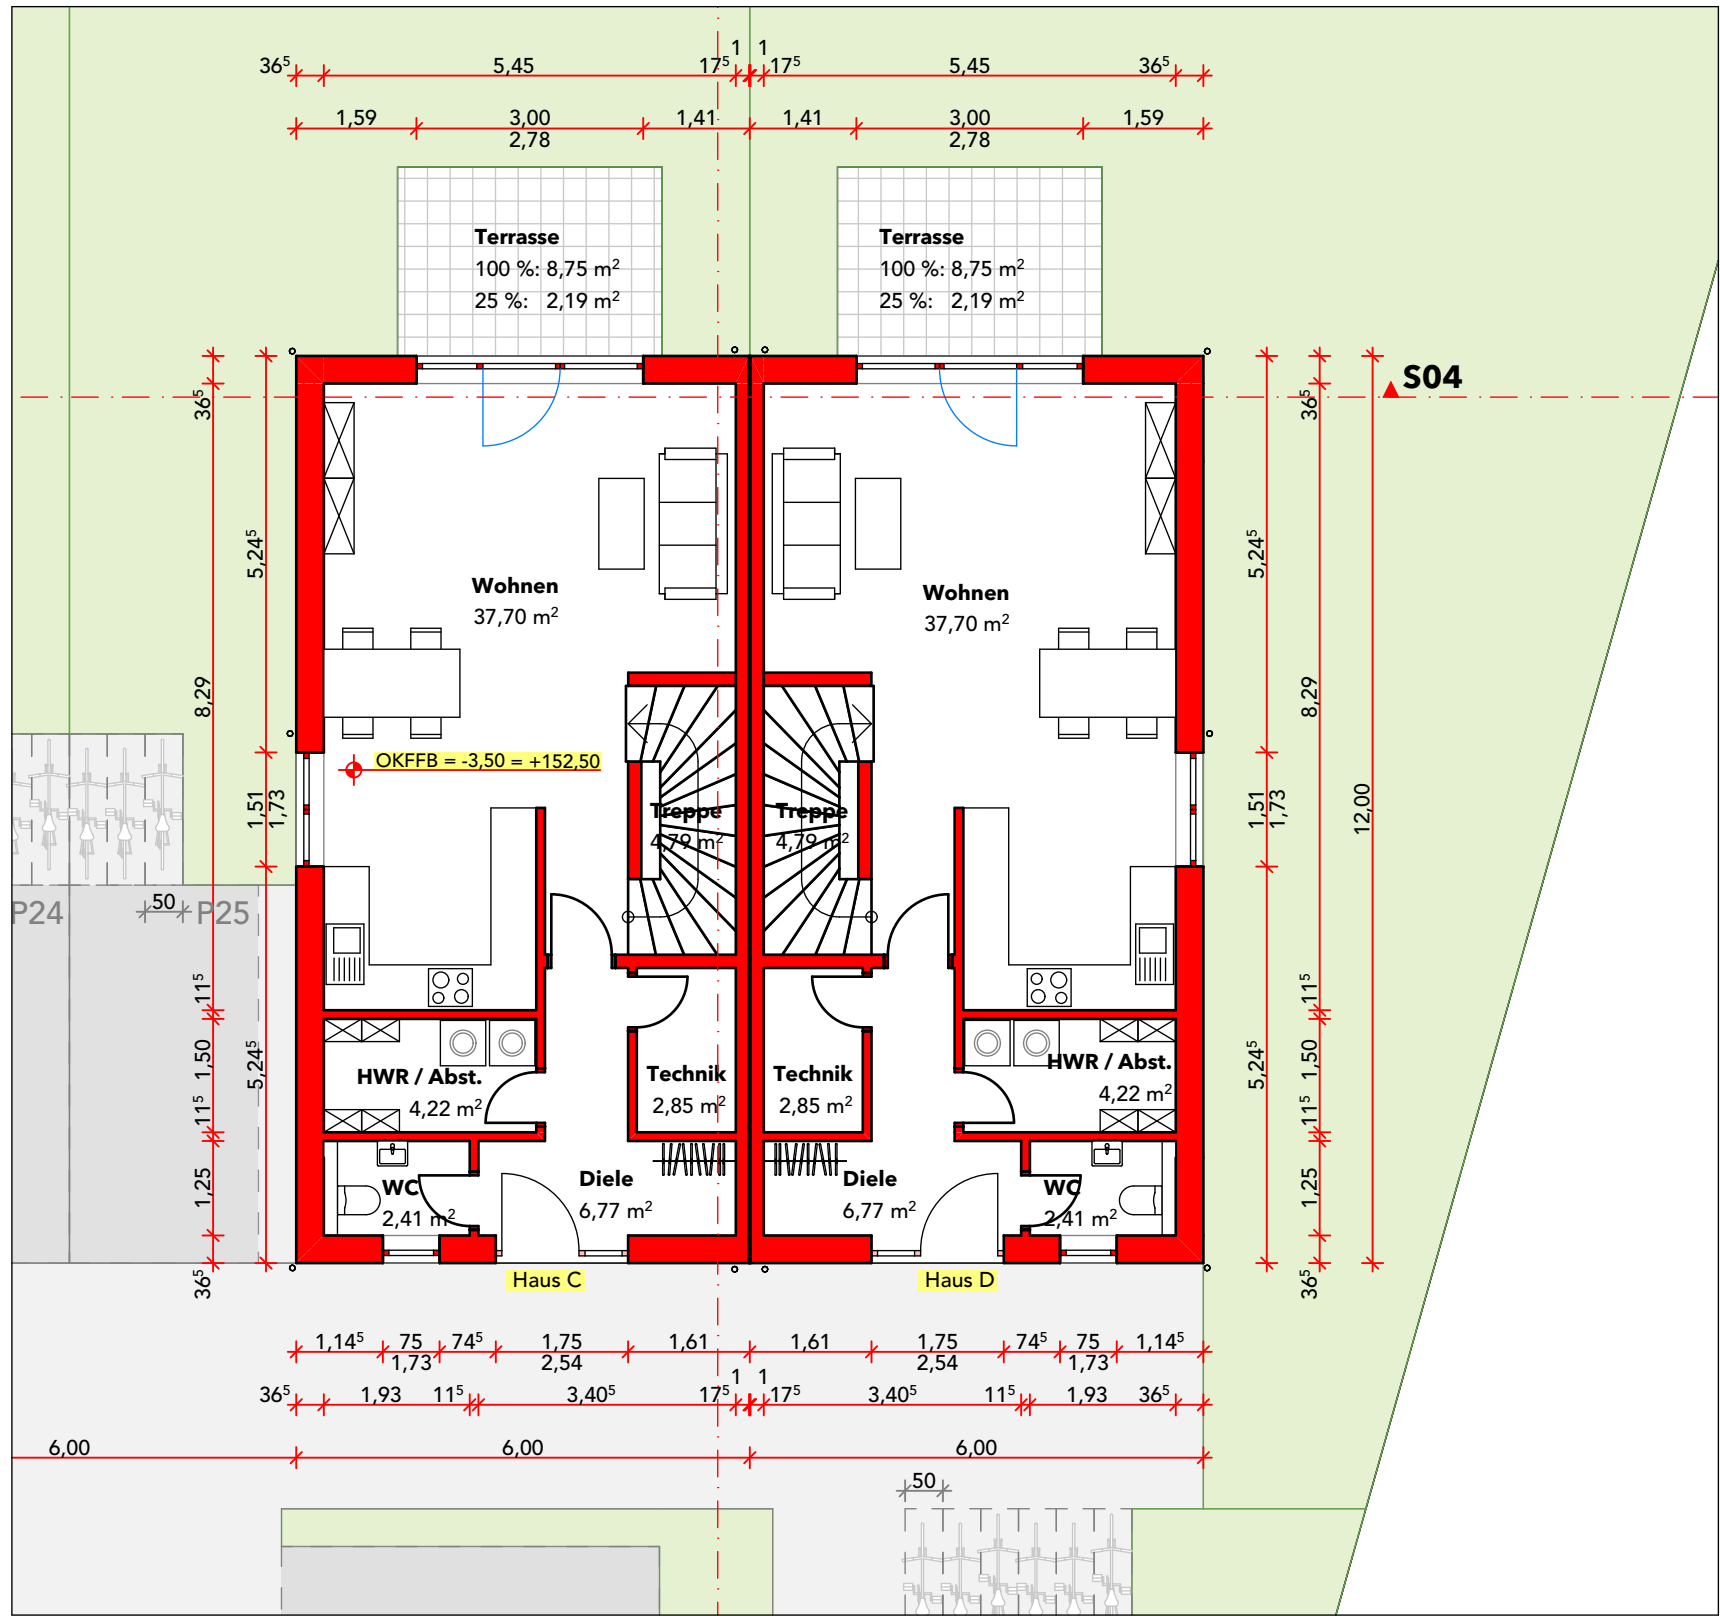



0 Erdgeschoss 1:100

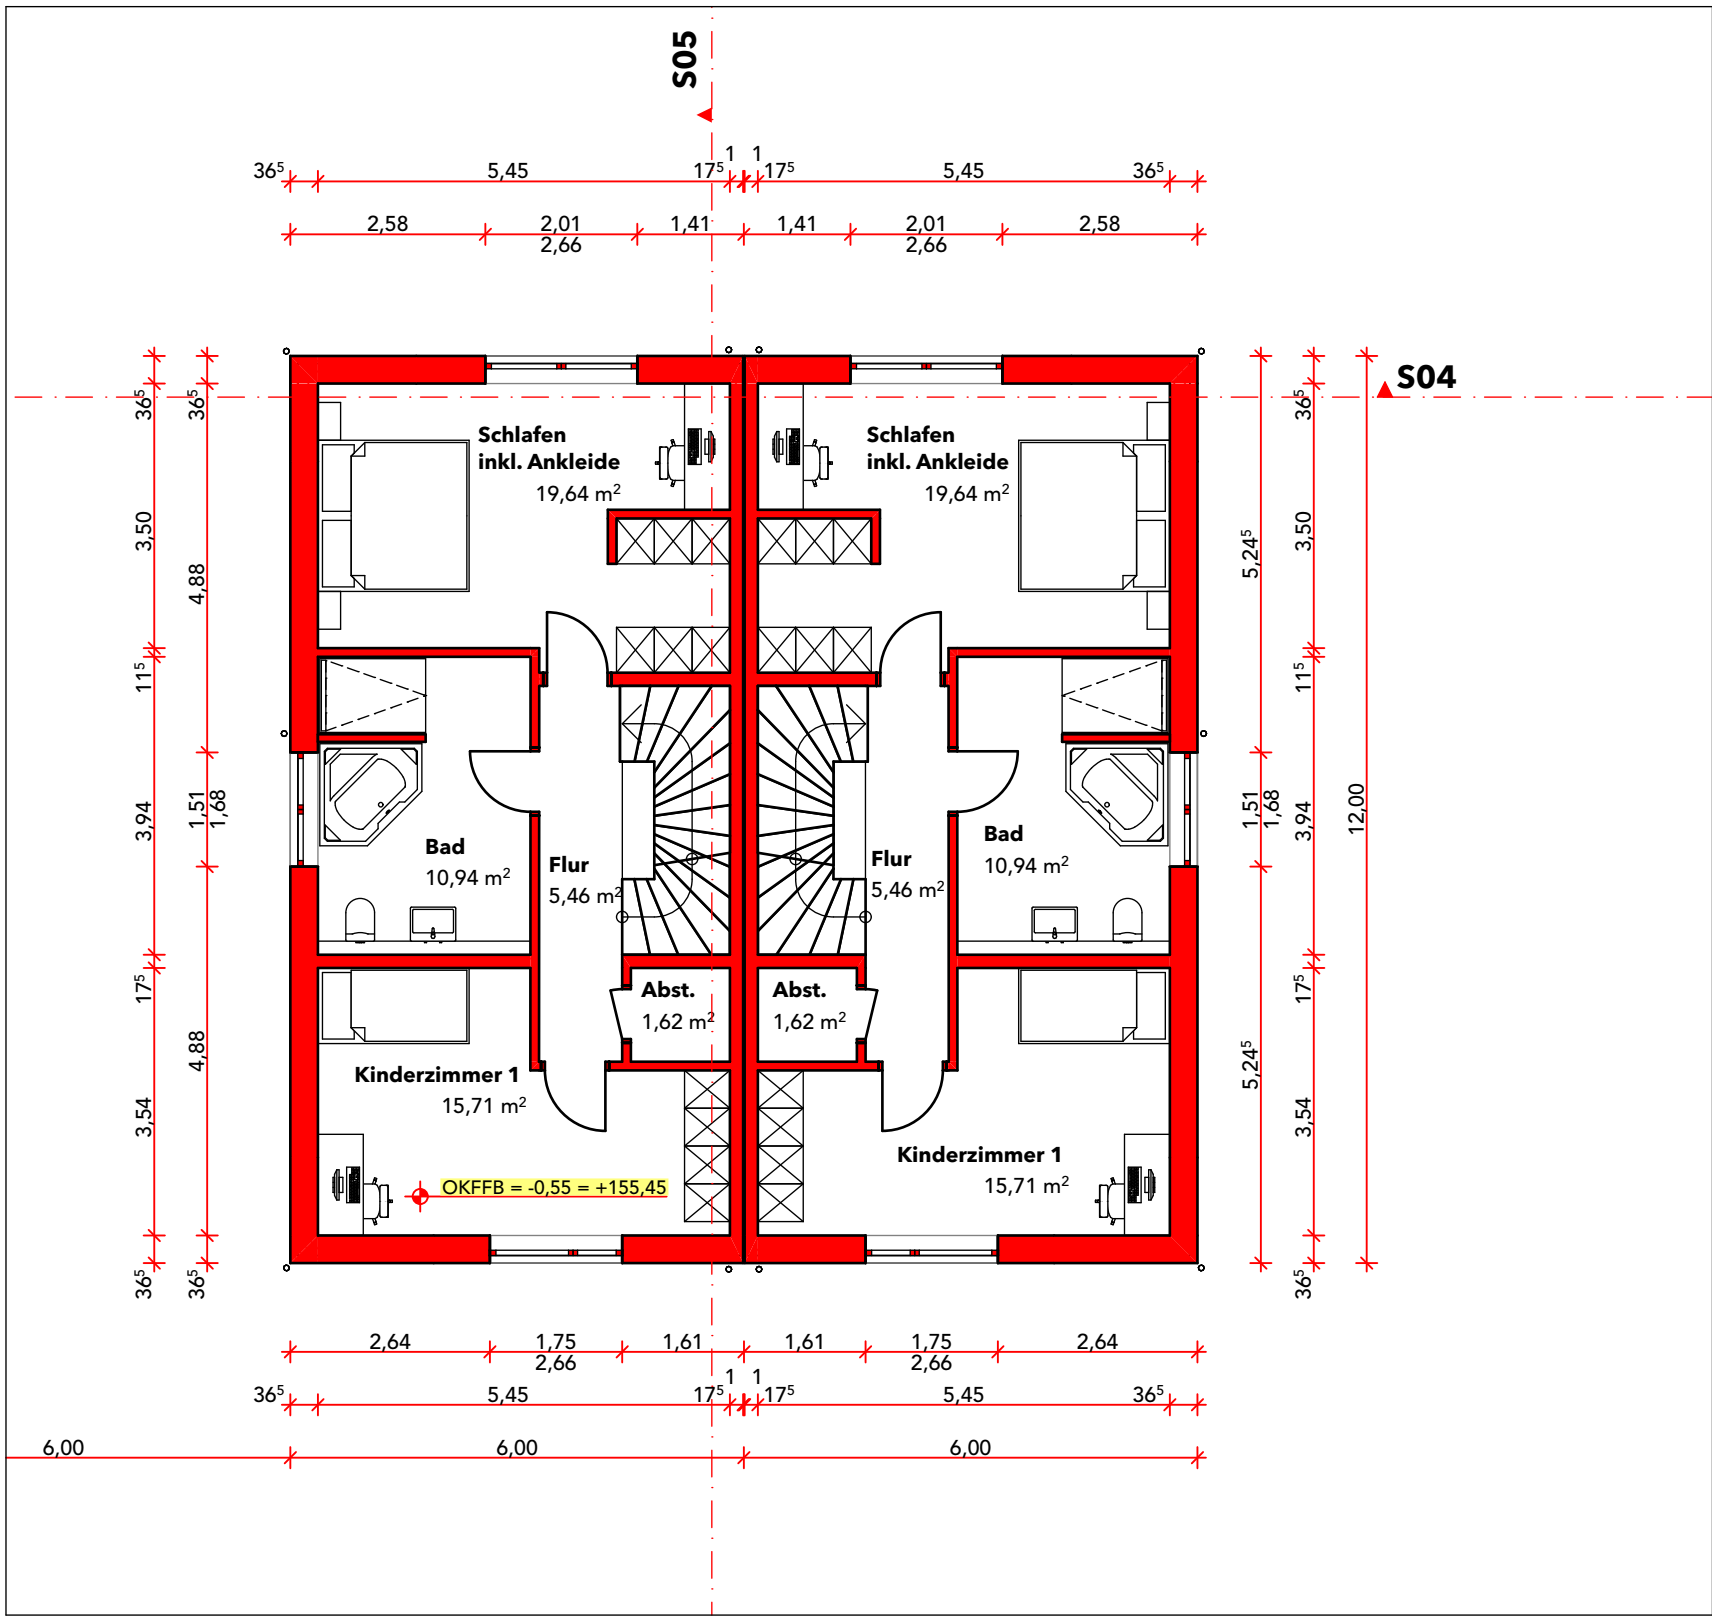

1. 1. Obergeschoss 1:100

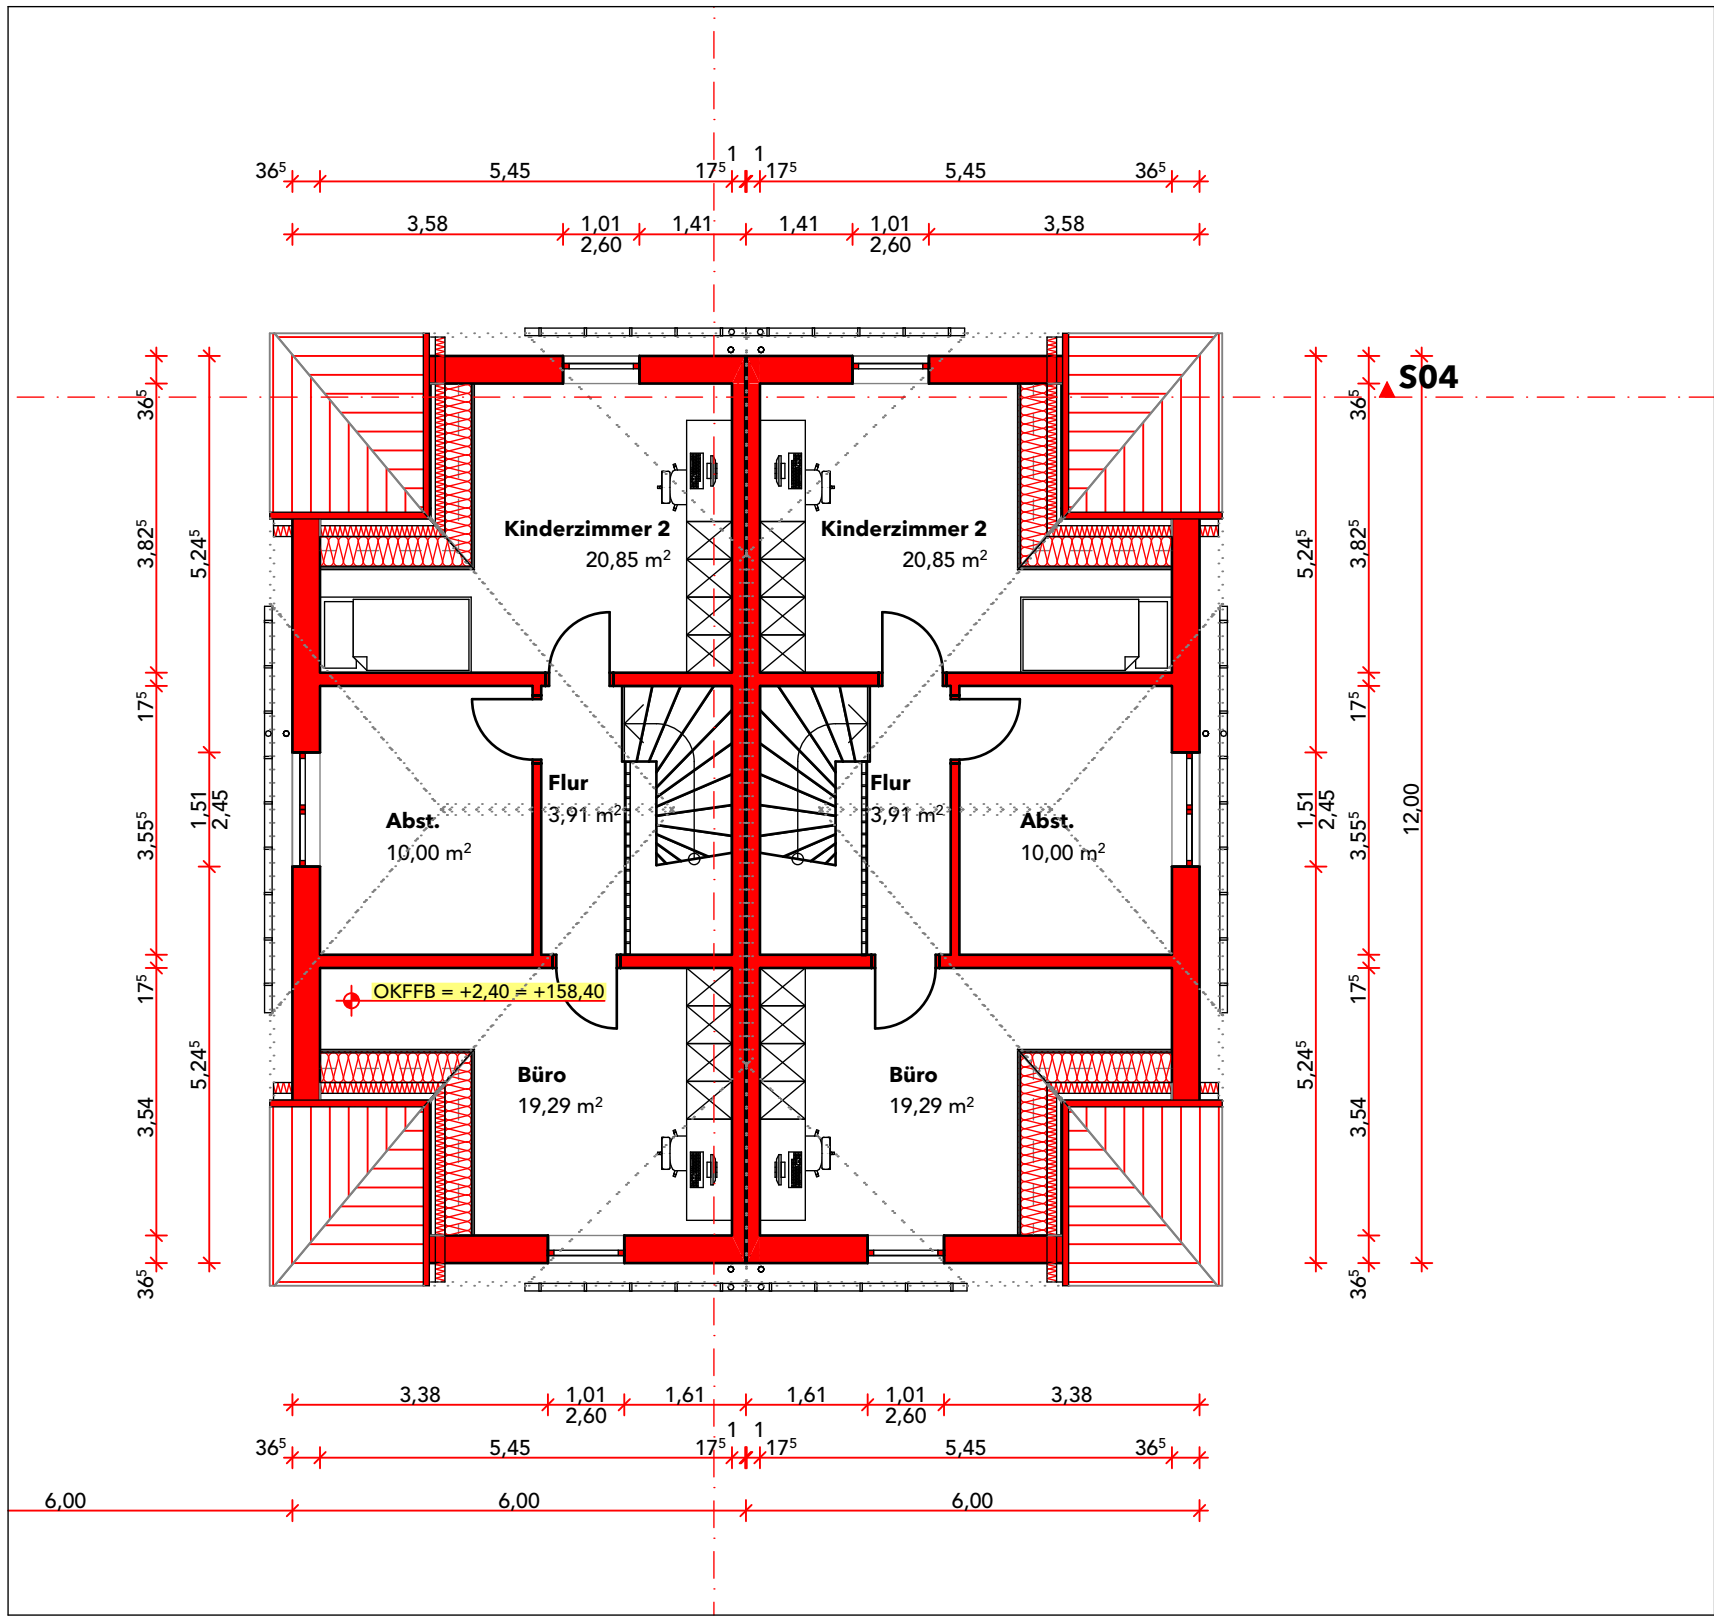

2 Dachgeschoss 1:100

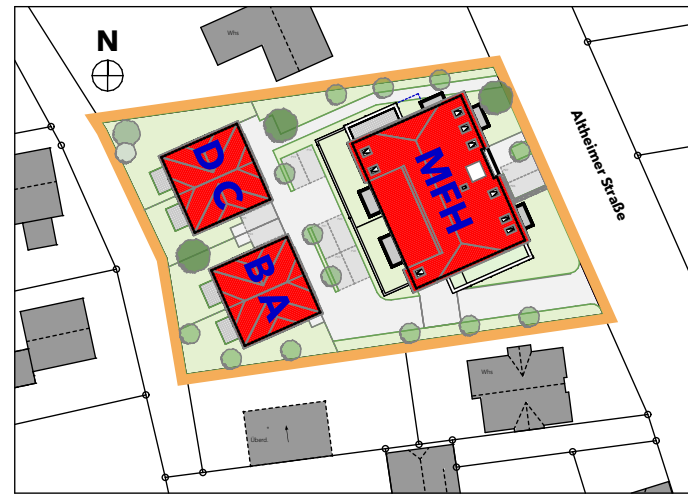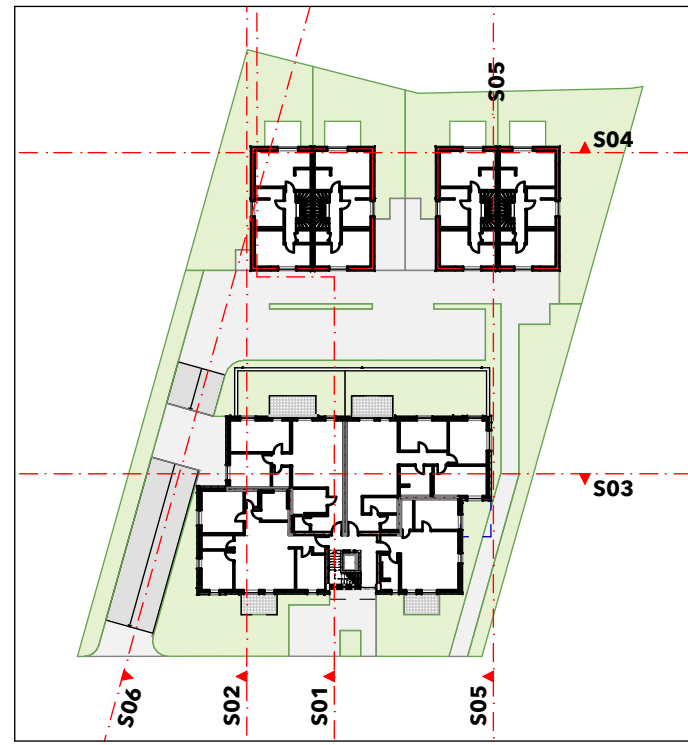

Hochbau Planungs GmbH

- Planung
- Bauleitung
- Projektentwicklung
- Energieberatung
- Architektur

B.Sc. Michael Riegelbeck
Architekt u. Energieberater

SAM Hochbau Planungs GmbH
Im Fronhof 16
D-64832 Babenhausen

Telefon +49 (0) 6073 - 64 60 6
Fax +49 (0) 6073 - 64 60 7

E-Mail info@sam.eu
Homepage www.sam.eu

Michael Riegelbeck, Babenhausen, 01.08.2023

Planungsphase/Planbezeichnung

Entwurfsplanung
Doppelhäuser C+D

Grundrisse, Schnitte, Ansichten

Zeichnungs-Nr.
Zeichnungsdatum
Index

Datum
Gezeichnet von
Blattgröße
Maßstab

2017_EN.DH.C
+D_GB.EN.AN.4
2017_Brph
1:100