| Index | Ausgabe Datum | Nr. | Änderungen-Name |
|---|---|---|---|
| a | 26.07.2023 | | |

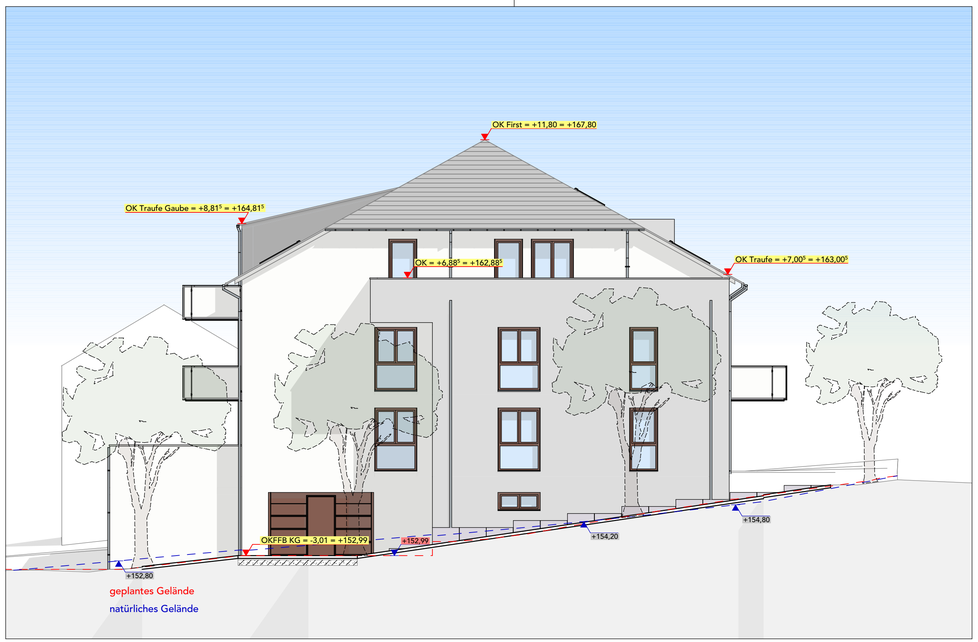


AN01-SO Süd-Ost-Ansicht (MFH) 1:100

AN02-NO Nord-Ost-Ansicht (MFH) 1:100

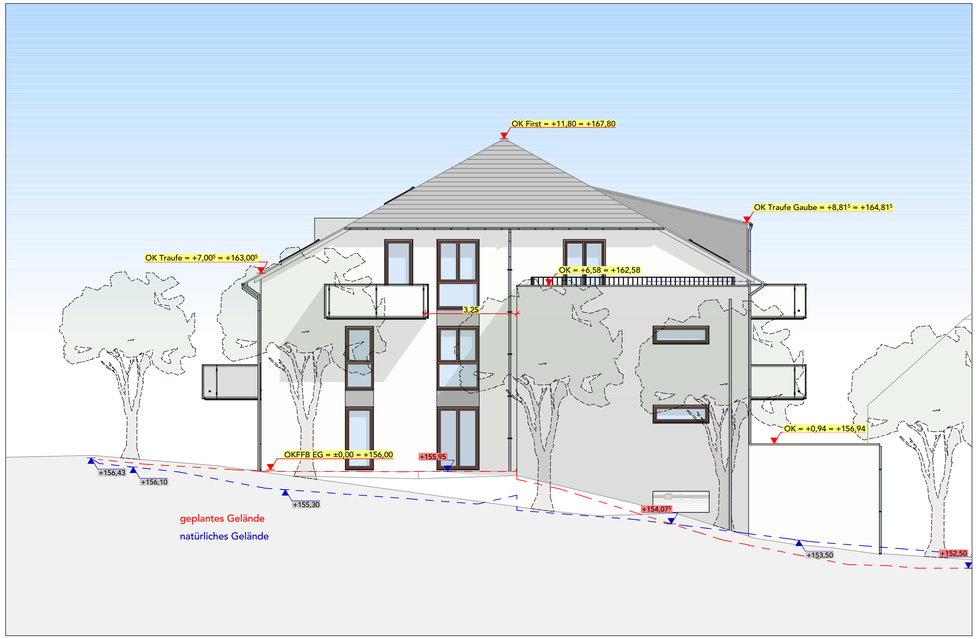


AN03-NW Nord-West-Ansicht (MFH) 1:100

AN04-SW Süd-West-Ansicht (MFH) 1:100

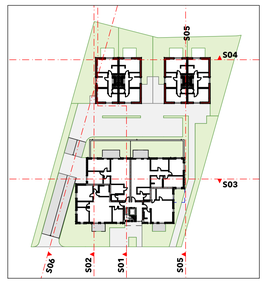


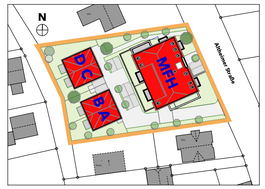


**Planungsphase/Planbezeichnung**

# Entwurfsplanung

## Mehrfamilienhaus

Ansichten


SAM Hochbau Planungs GmbH

- Planung
- Bauleitung
- Projektentwicklung
- Energieberatung
- Architektur

B.Sc. Michael Riegelbeck
Architekt u. Energieberater

**SAM Hochbau Planungs GmbH**
Im Fronhof 16
D-64832 Babenhausen

Telefon +49 (0) 6073 - 64 60 6
Fax +49 (0) 6073 - 64 60 7

E-Mail info@s-am.eu
Homepage www.s-am.eu


Michael Riegelbeck, Babenhausen, 01.08.2023

**Projektnummer**
2017_EN

**Bauvorhaben**
**Neubau Mehrfamilienhaus**
Altheimer Straße 4
D-64823 Groß-Umstadt

**Bauherr**
**F&R Projektbau GmbH**
Heinz-Friedrich-Straße 7
D-64380 Roßdorf

F&R Projektbau GmbH, Babenhausen, 01.08.2023

| | |
|---|---|
| Zeichnungs-Nr. | 2017_EN_MFH_AN_a |
| Zeichnungsdatei | 2017_EN.pln |
| Index | a |
| Datum | Dienstag, 1. August 2023 |
| Gezeichnet von | BT |
| Blattgröße | 0,917x0,500 |
| Maßstab | 1:100 |


SAM Hochbau Planungs GmbH
Im Fronhof 16
D-64832 Babenhausen

Telefon +49 (0) 6073 - 64 60 6
Fax +49 (0) 6073 - 64 60 7

E-Mail info@s-am.eu
Homepage www.s-am.eu