

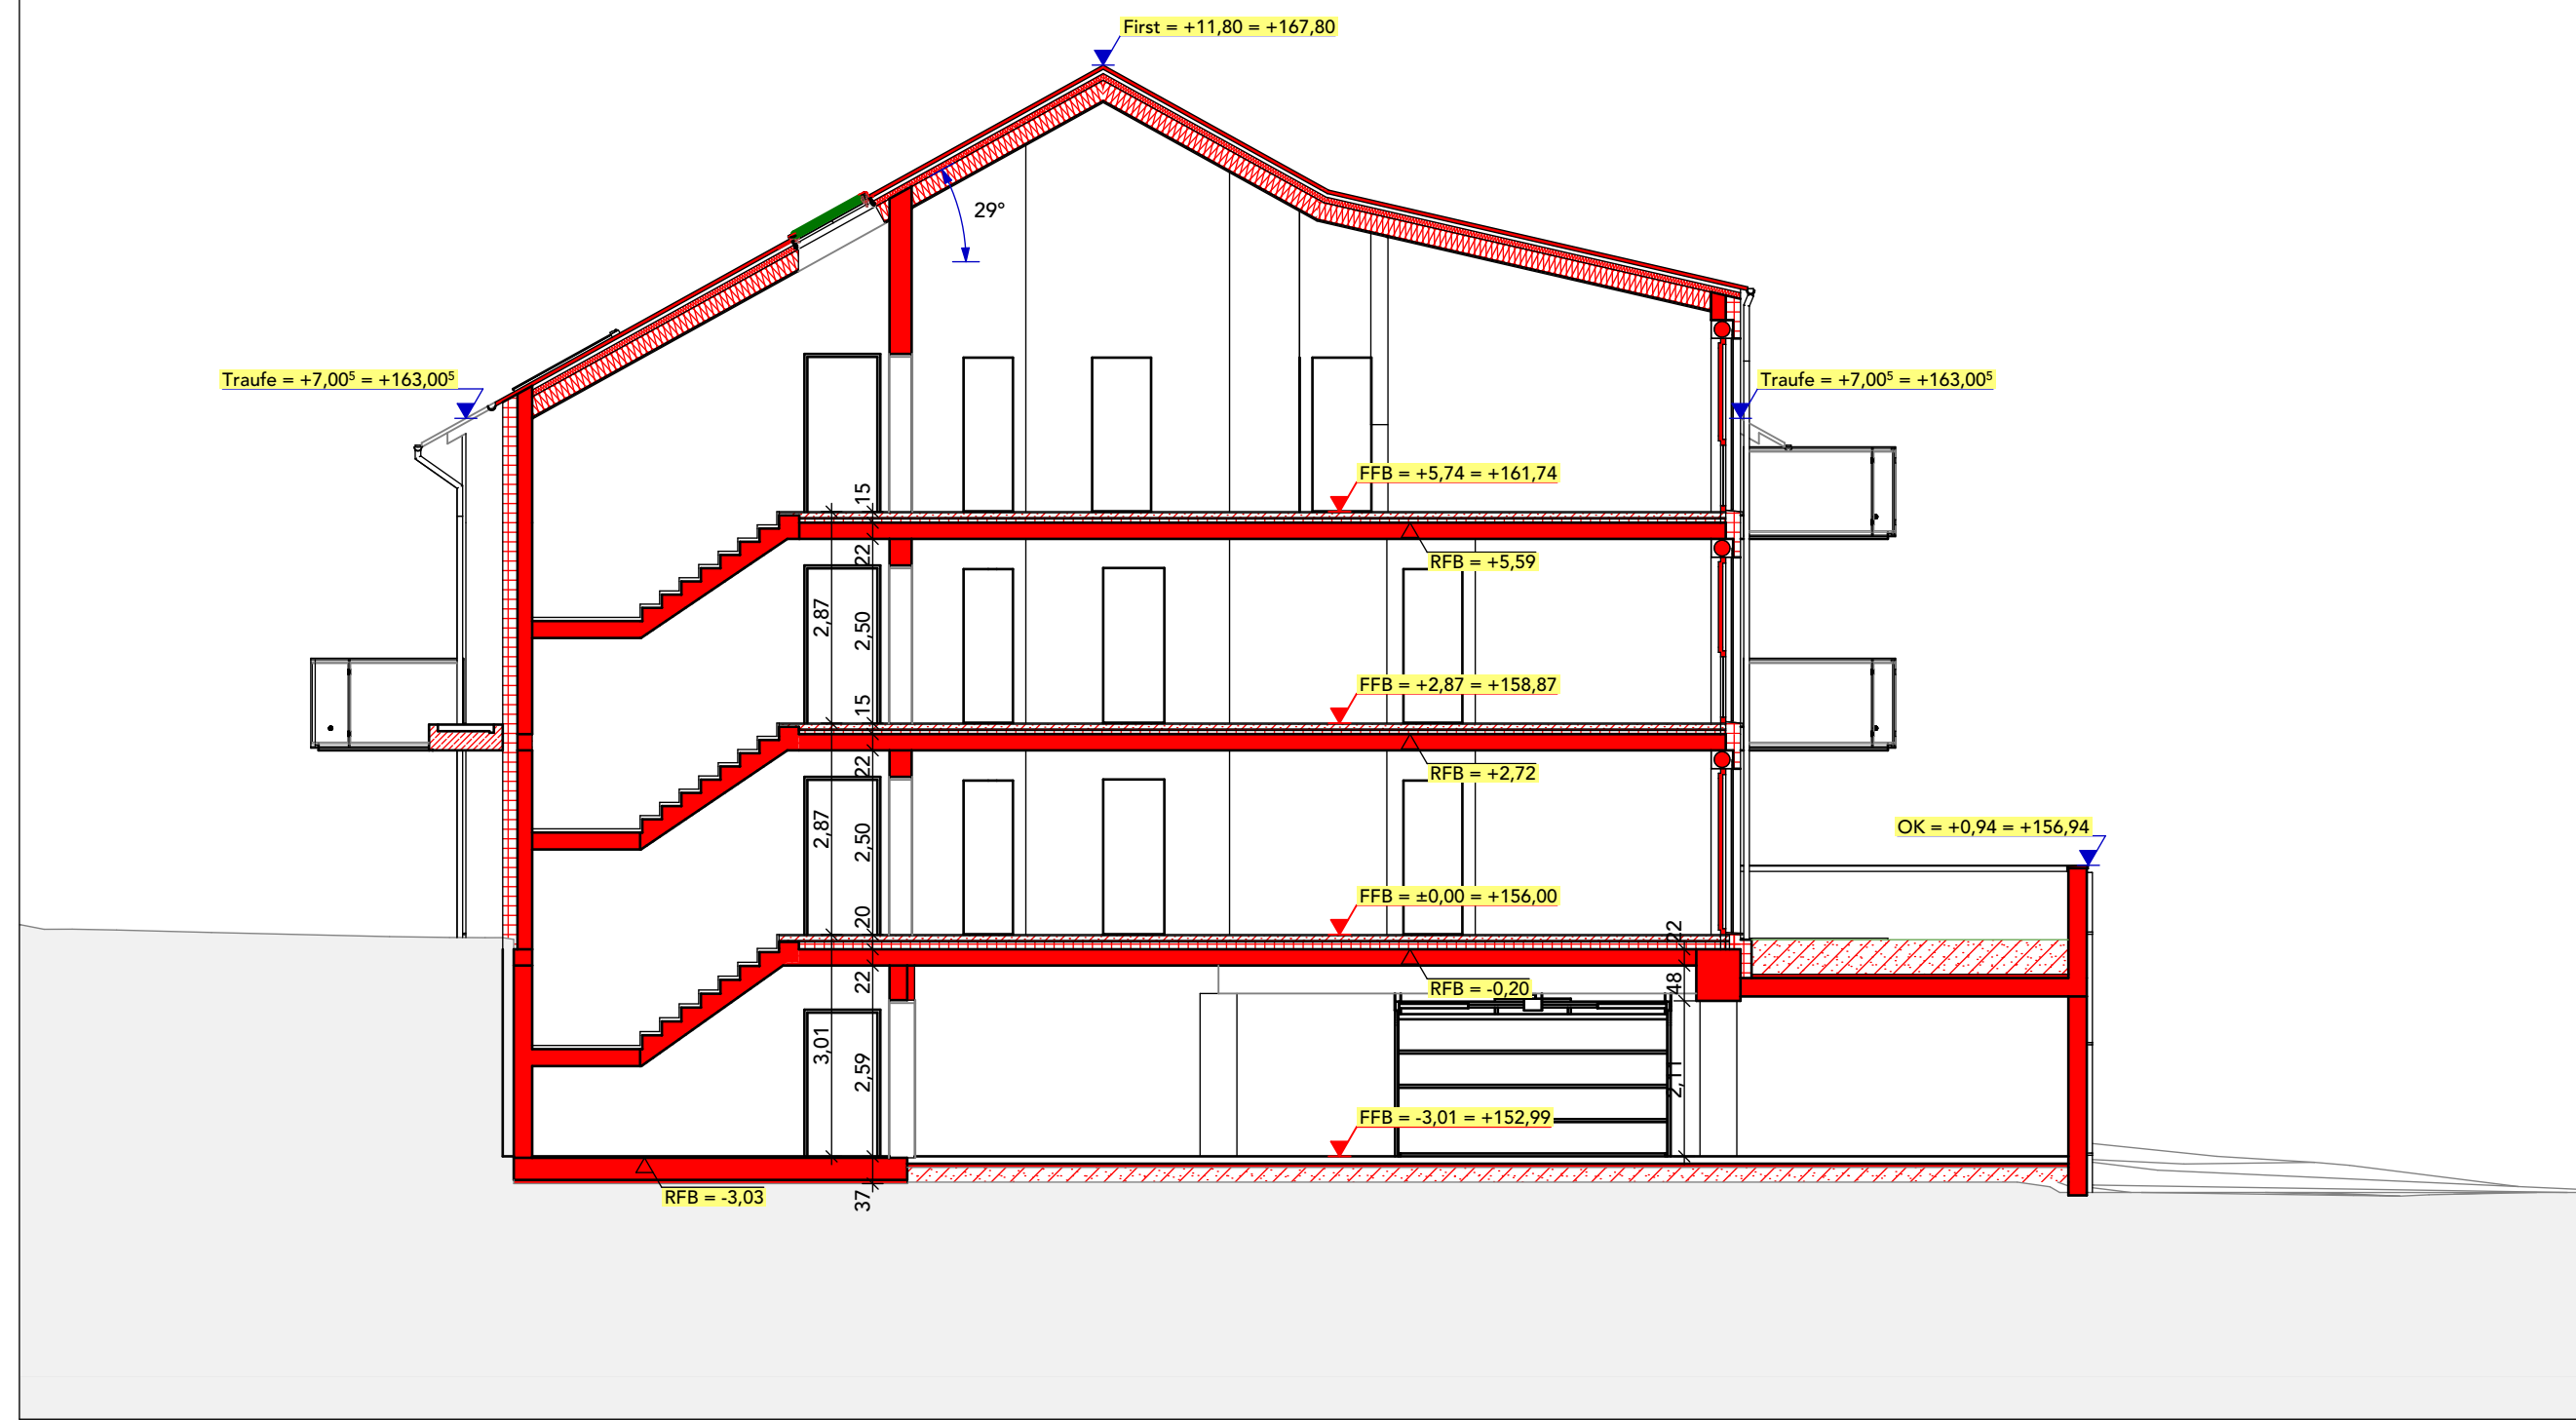


[illegible]

S01	Schnitt01	1:100
-----	-----------	-------

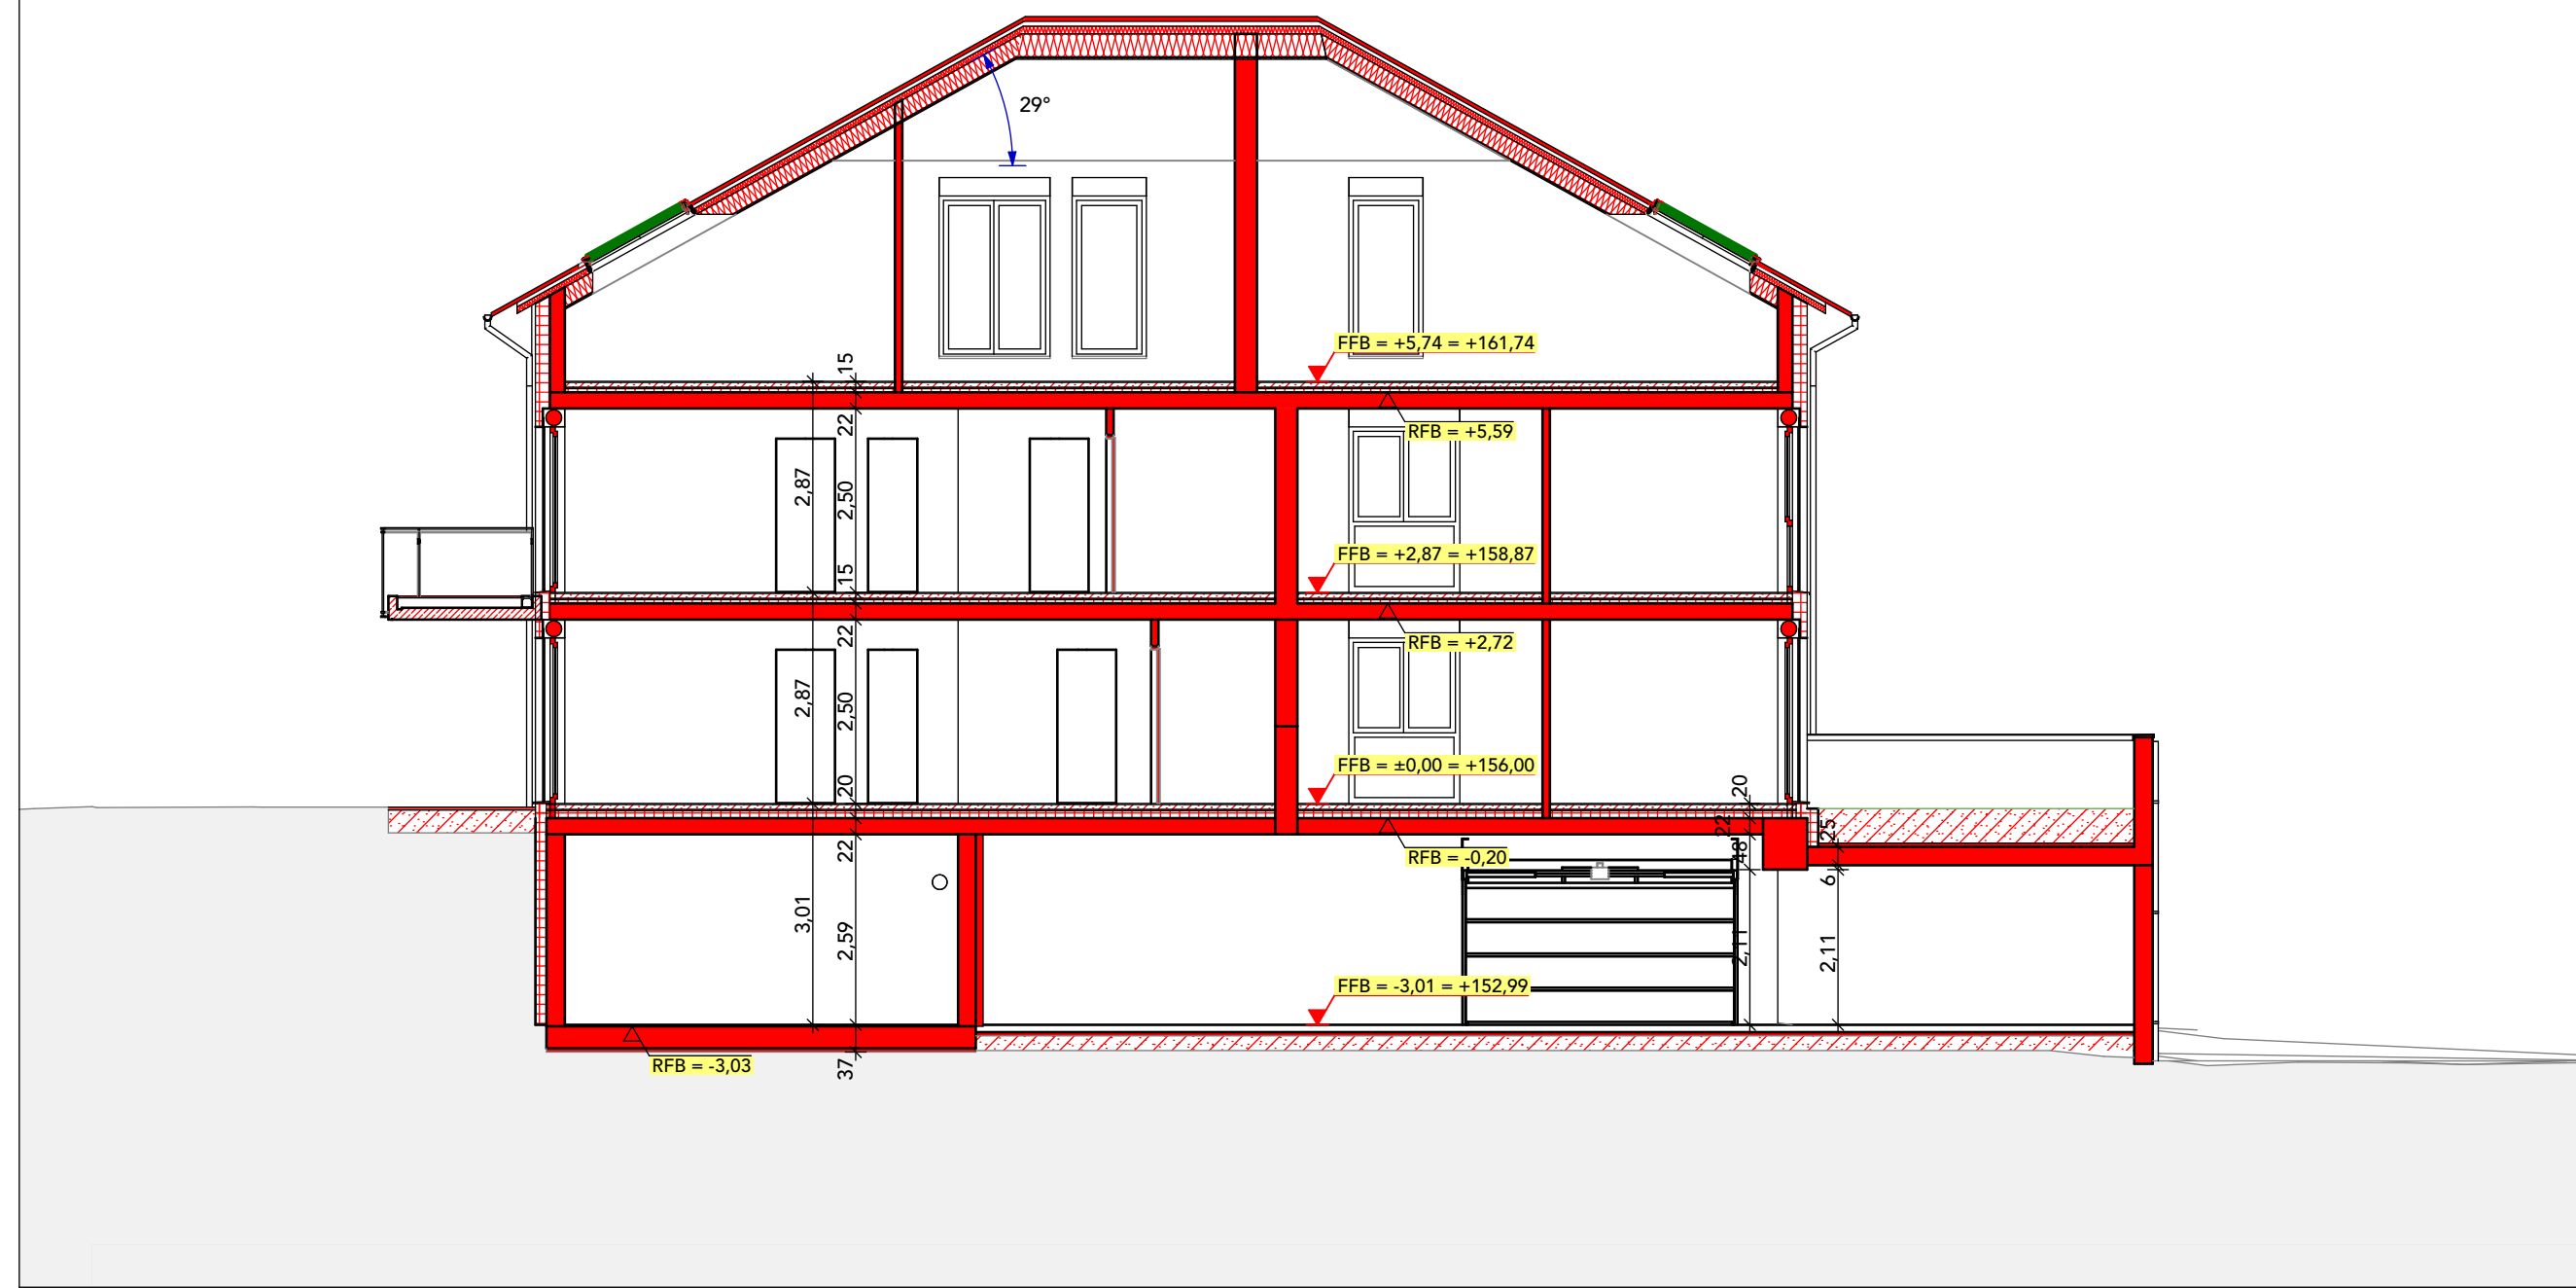



S02	Schnitt02	1:100
-----	-----------	-------

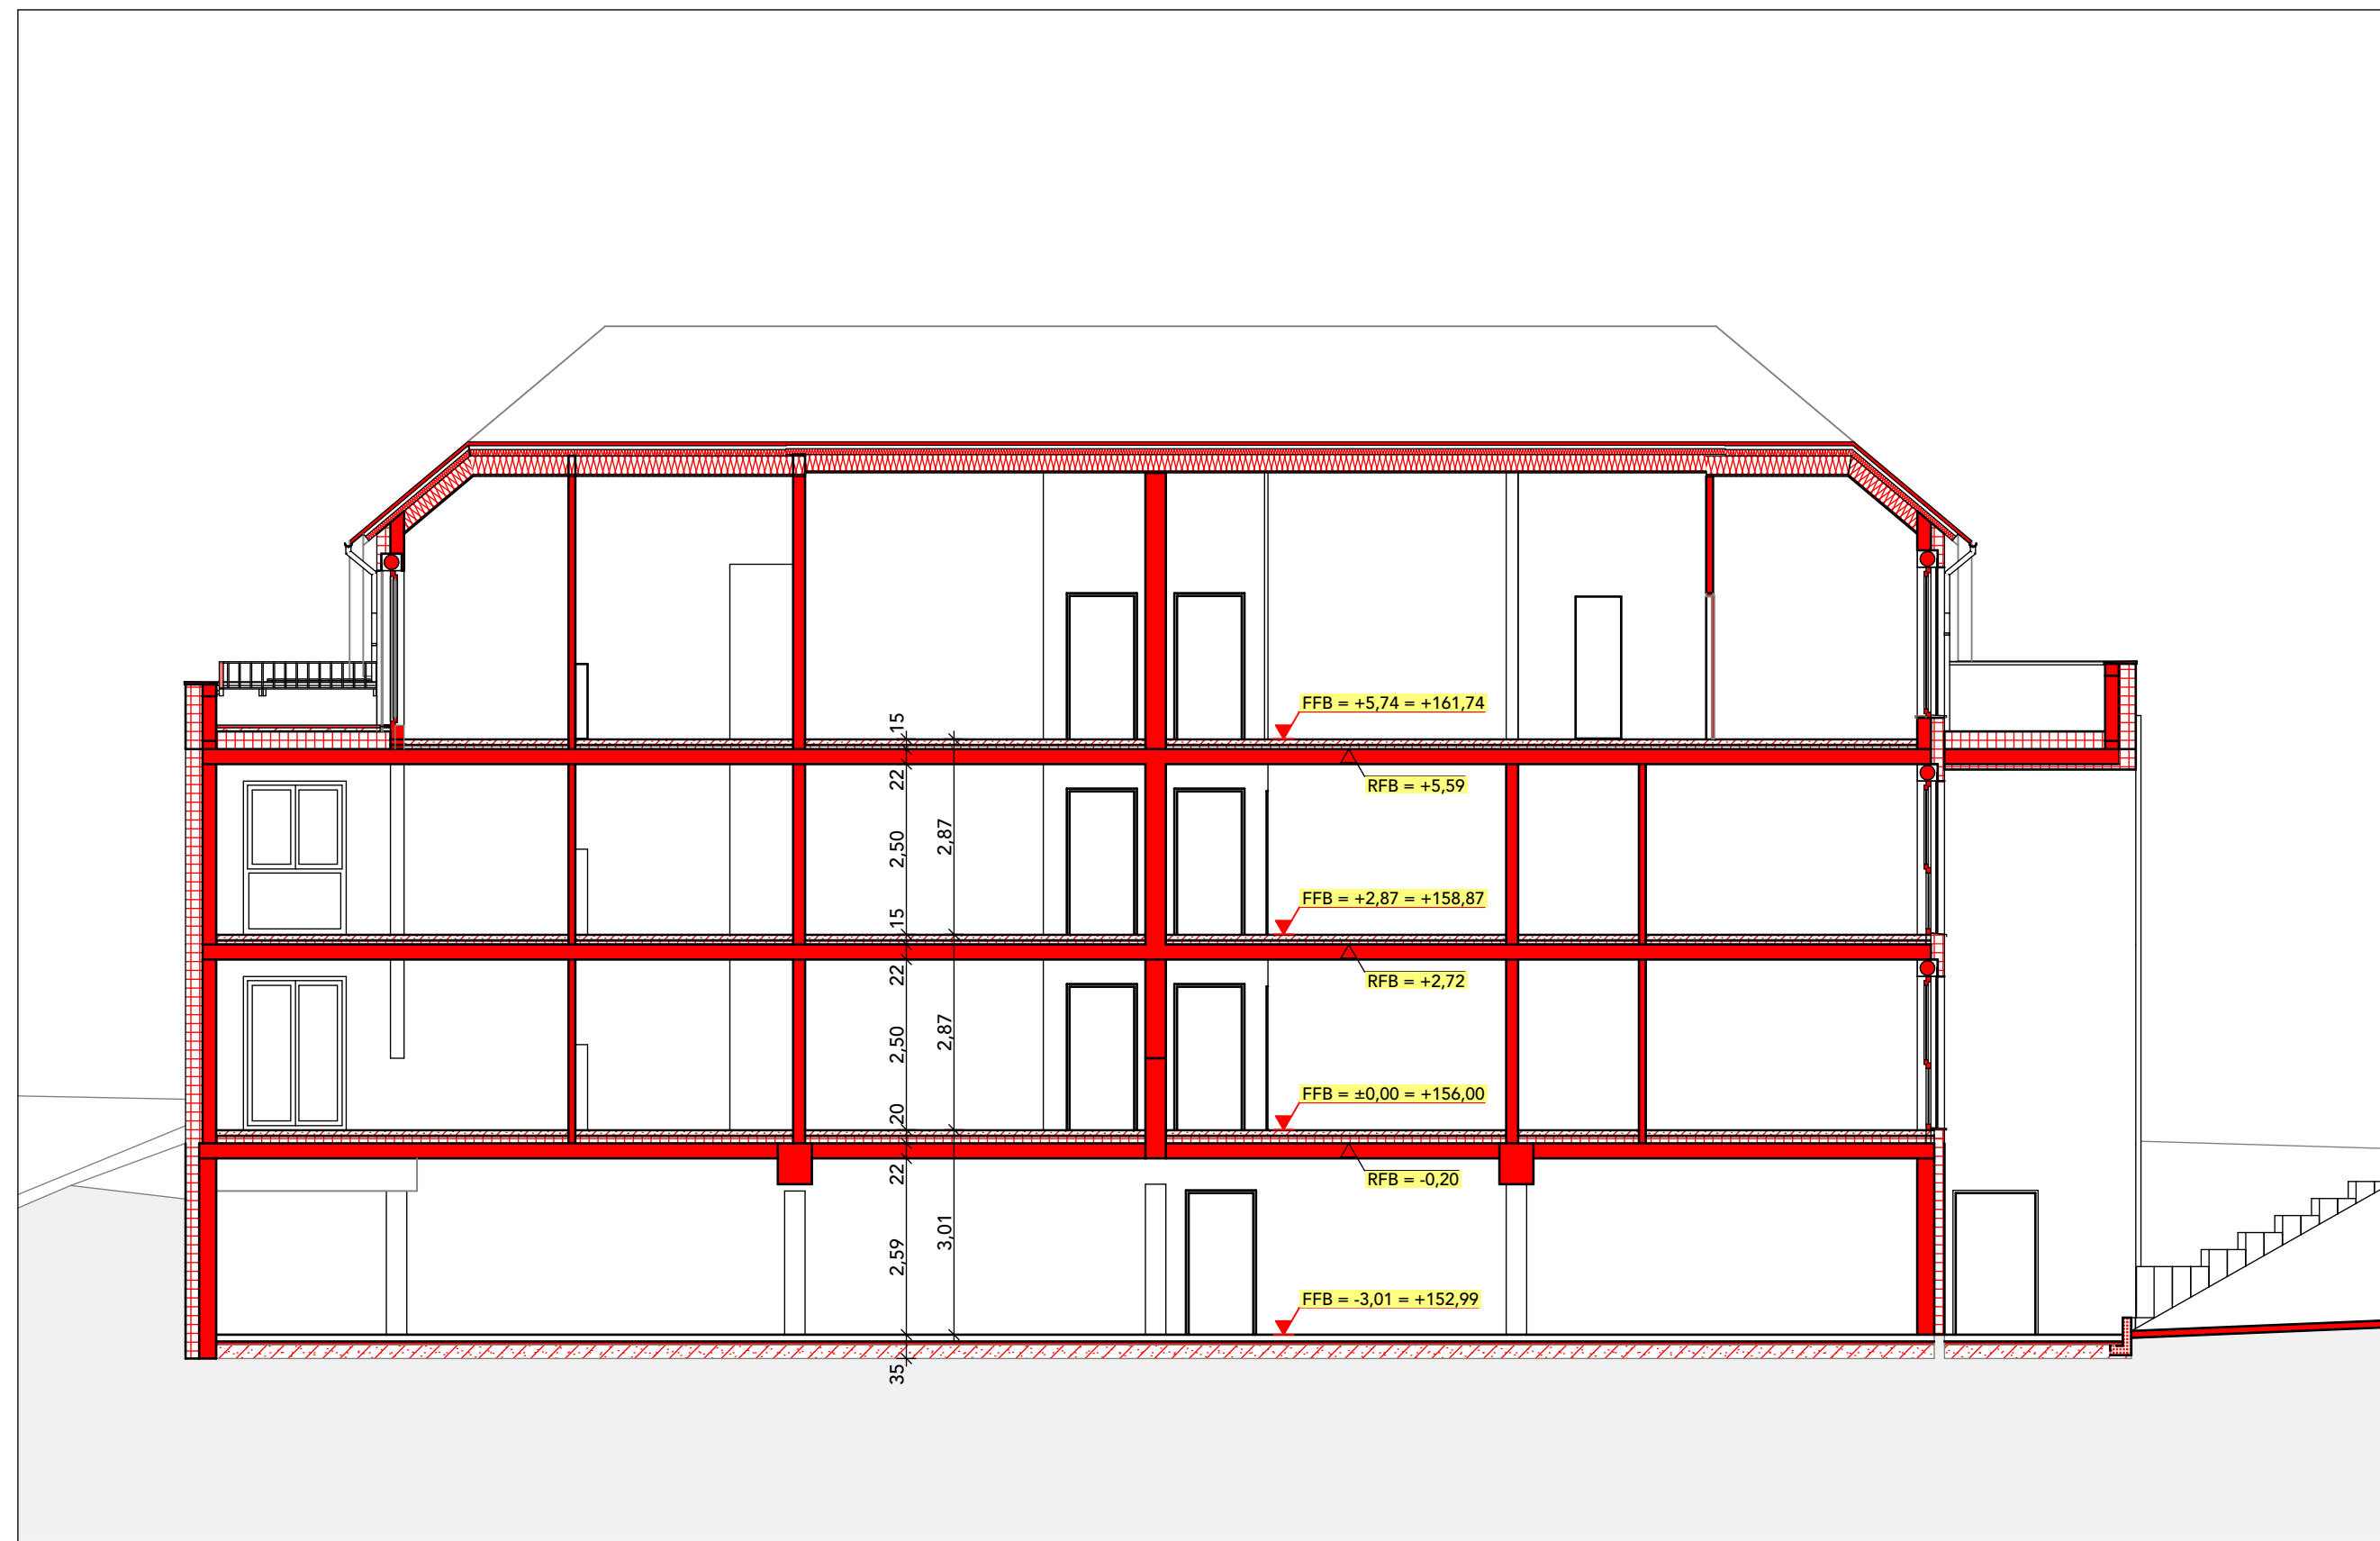

S03 Schnitt03 1:100



S06 Schnitt06 (Rampe) 1:100

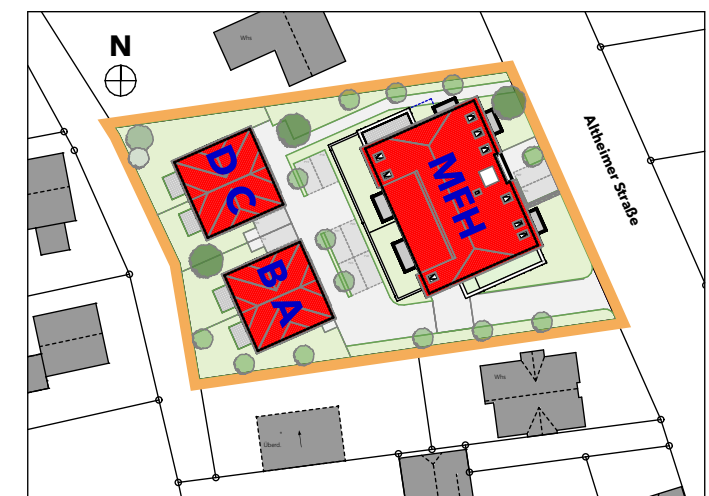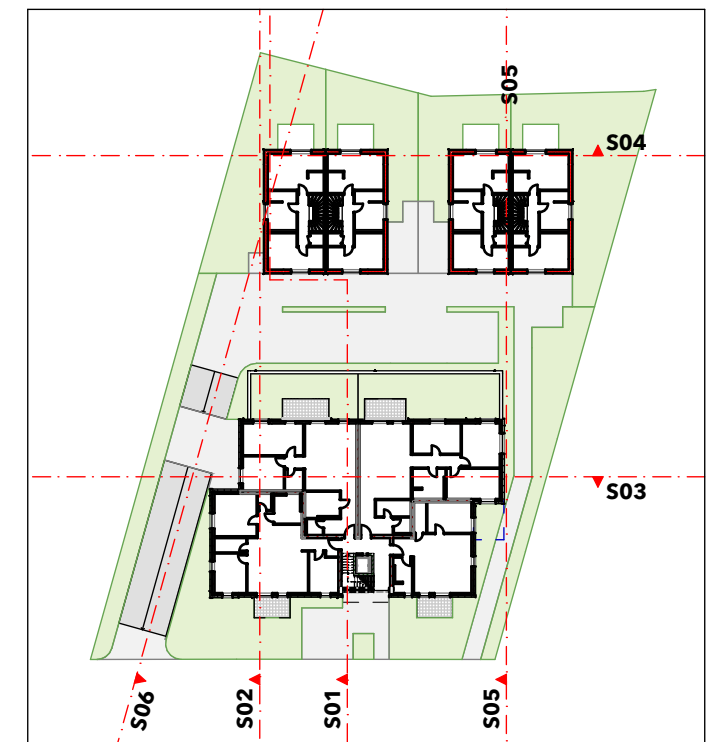

SAM
Hochbau
Planungs GmbH

- Planung
- Bauleitung
- Projektentwicklung
- Energieberatung
- Architektur

B.Sc. Michael Riegelbeck
Architekt u. Energieberater

SAM Hochbau Planungs GmbH
Im Fronhof 16
D-64832 Babenhausen

Telefon +49 (0) 6073 - 64 60 6
Fax +49 (0) 6073 - 64 60 7

E-Mail info@s-am.eu
Homepage www.s-am.eu

Michael Regelbeck, Ilbenhausen, 01.08.2023

■ **Projektnummer**
2017_EN

Bauvorhaben
Neubau Mehrfamilienhaus
Alzheimer Straße 4
D-64823 Groß-Umstadt

Bauherr
F&R Projektbau GmbH
Heinz-Friedrich-Straße 7
D-64380 Roßdorf

F&E Projektbau GmbH, Kuppenhausen, 01.08.2023

Zeichnungs-Nr.	2017_EN_MFH_SN_8
Zeichnungsdatei	2017_EN.pln
Index	8

Datum Dienstag, 1. August 2023
Gezeichnet von BT
Blattgröße 0,917x0,500
Maßstab 1:100