


Darstellung der Flächen vor der Änderung des Flächennutzungsplanes
(Auszug aus dem rechtswirksamen Flächennutzungsplan)



Darstellung der Flächen durch Änderung des rechtswirksamen
Flächennutzungsplanes

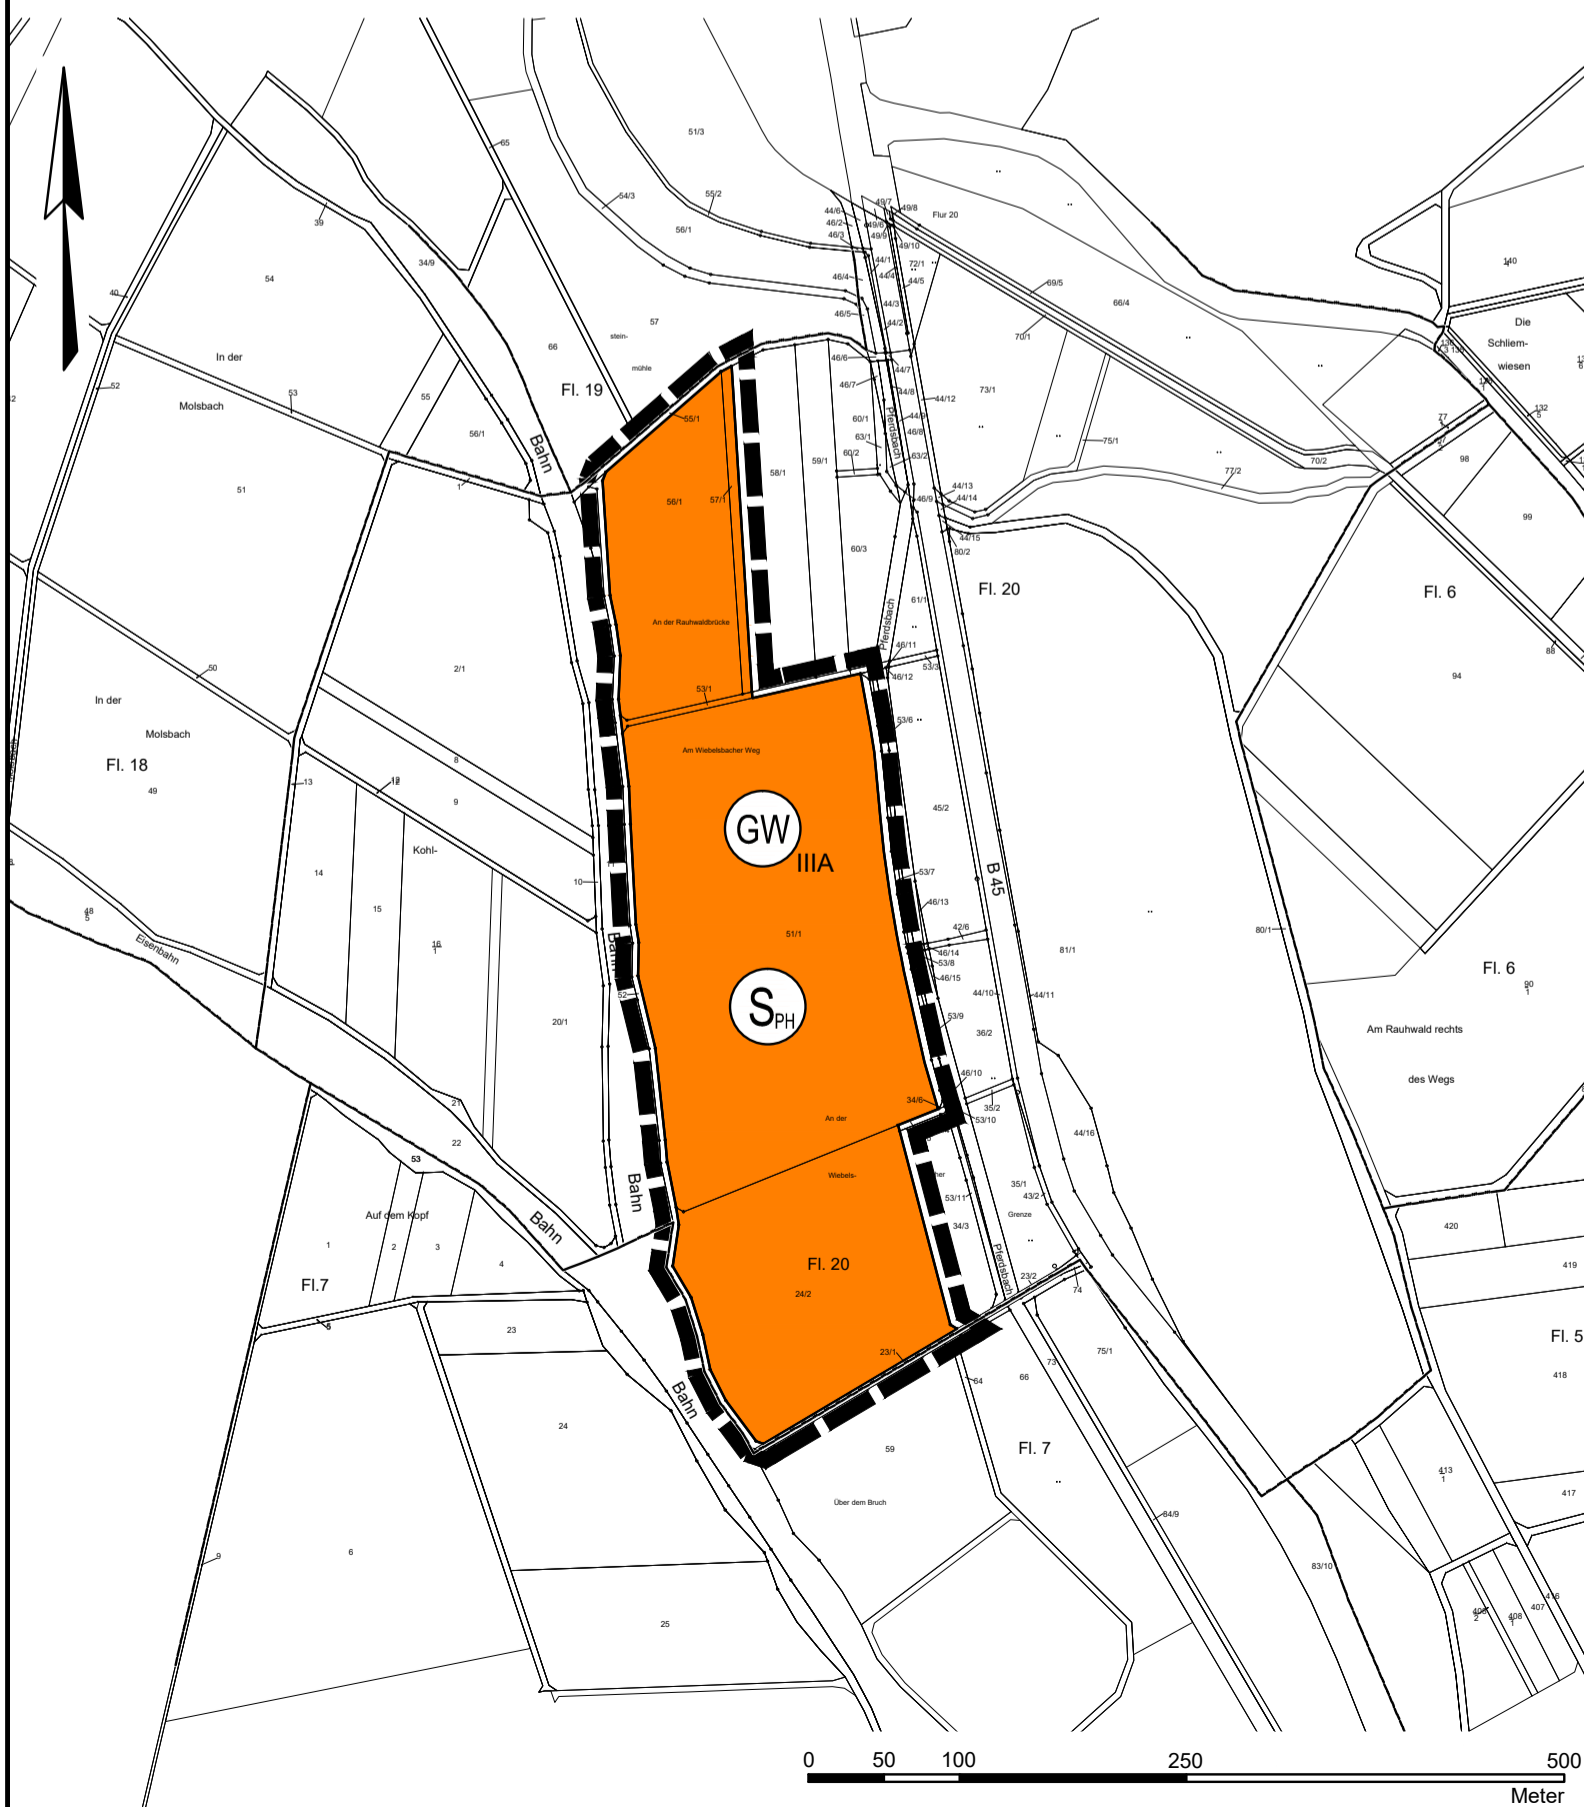


Planzeichenerklärung

— Geltungsbereich

Sonderbaufläche "Photovoltaik"

Wasserschutzgebiet, Zone IIIA

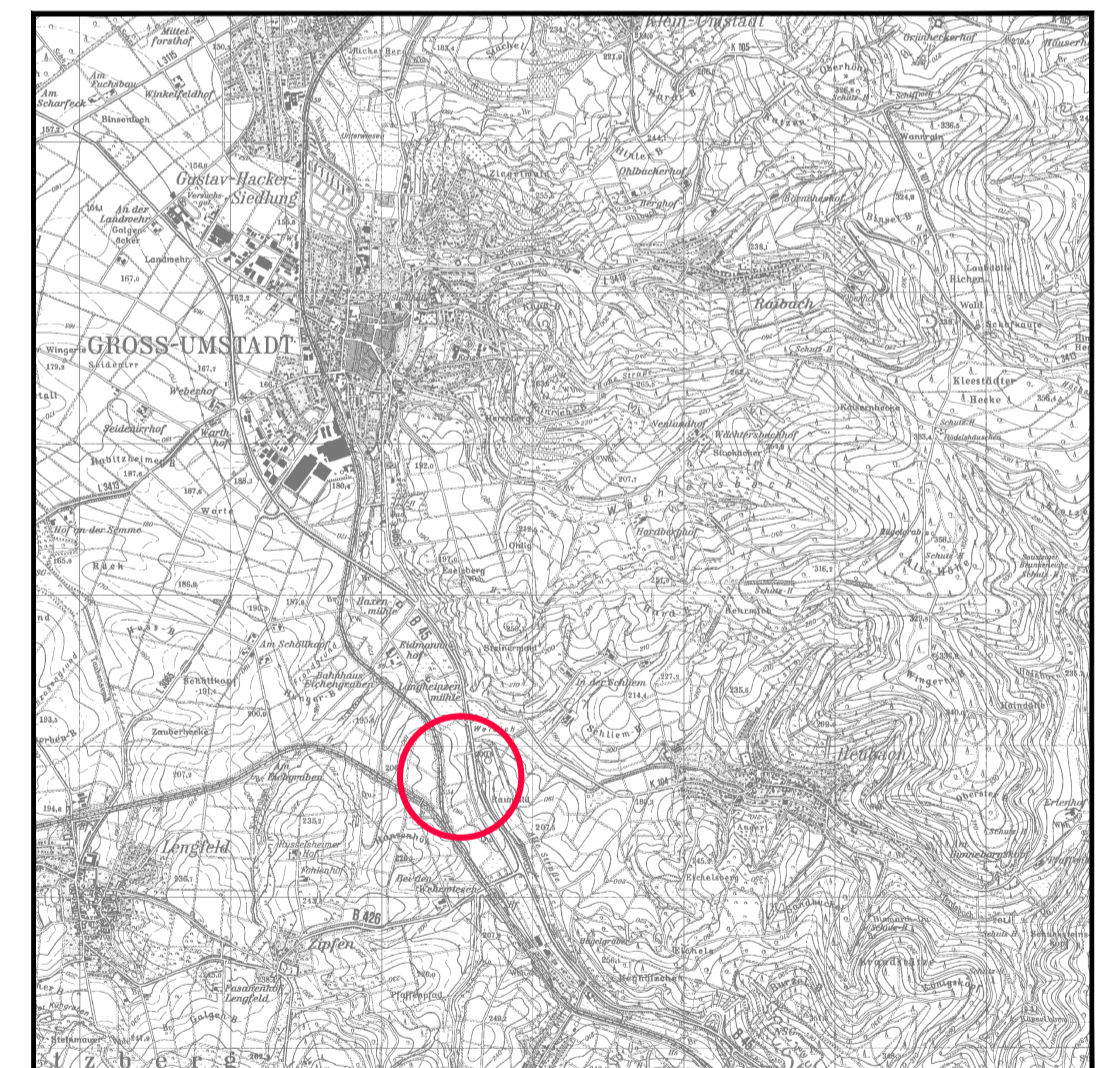

— Lage des Geltungsbereiches

M1:50.000

Stadt Groß-Umstadt

Flächennutzungsplan-Änderung Nr. 3 "Solarpark Am
Wiebelsbacher Weg", Gemarkung Umstadt

Endgültige Fassung

Bearbeitet:	I. Zillinger		Maßstab:	Stand:	07.05.2025
Gezeichnet:	Gawelek		1:5.000	Zeichnungsnummer:	2312/2
Geprüft:				Ersatz für:	

Ingenieurbüro Zillinger

35396 Gießen, Weimarer Str. 1, Fon (0641) 95212-0, Fax (0641) 95212-34, info@buero-zillinger.de, www.buero-zillinger.de