

Bebauungsplan "Kastanienweg"

Gemarkung Klein-Umstadt, Flur 3, Nr. 121/5 und 121/9

Stadt Groß-Umstadt


PLANZEICHNUNG

LEGENDE



- Einzelbaum
- lineare Heckenstrukturen
- Wiesenfläche
- Wegefläche, Kies / Sand
- Grenze des räumlichen Geltungsbereichs des Bebauungsplanes i. S. v. § 9 Abs. 7 BauGB
- Nachrichtliche: Überbaubare Grundstücksfläche, Baugrenze i. S. v. § 23 Abs. 3 BauNVO
- Abgebrochenes Gebäude

Magistrat Stadt Groß-Umstadt Markt 1 64823 Groß-Umstadt		Fassung Entwurf zur förmlichen Beschlussfassung als Entwurf
Proj.-Nr. 33.05P	gez. DH	Datum der letzten Änderung 15.05.2025

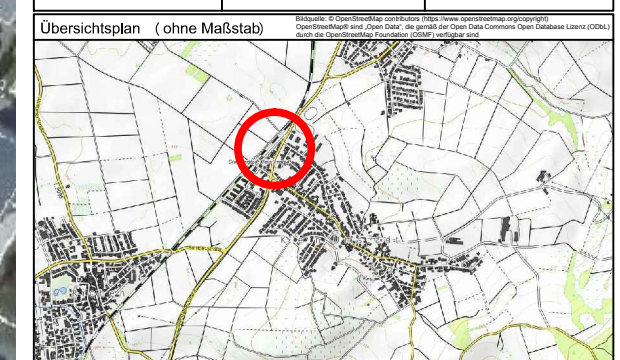

STADT GROSS-UMSTADT

BEBAUUNGSPLAN
"Kastanienweg"
Gemarkung Klein-Umstadt, Flur 3

Bestandskarte als Anlage zum Umweltbericht

Maßstab 1 : 1000 Papierformat DIN A3

IP-Konzept Stadtplaner
Ingenieure

Inh. Mario Helbing
mail@ip-konzept.de
http://www.ip-konzept.de

Nibelungenstraße 351 Tel. 06254 - 542 989 0
64686 Lautertal

Fon 06254 -542 989 0
eMail mail@ip-konzept.de
http://www.ip-konzept.de

IP-Konzept
Inh. Mario Helbing
Nibelungenstraße 351, 64686 Lautertal