



STAND 25.11.2024

BEGRÜNTE FLÄCHE = 62,9 m²
 PFLASTER FLÄCHE = 122,4 m²

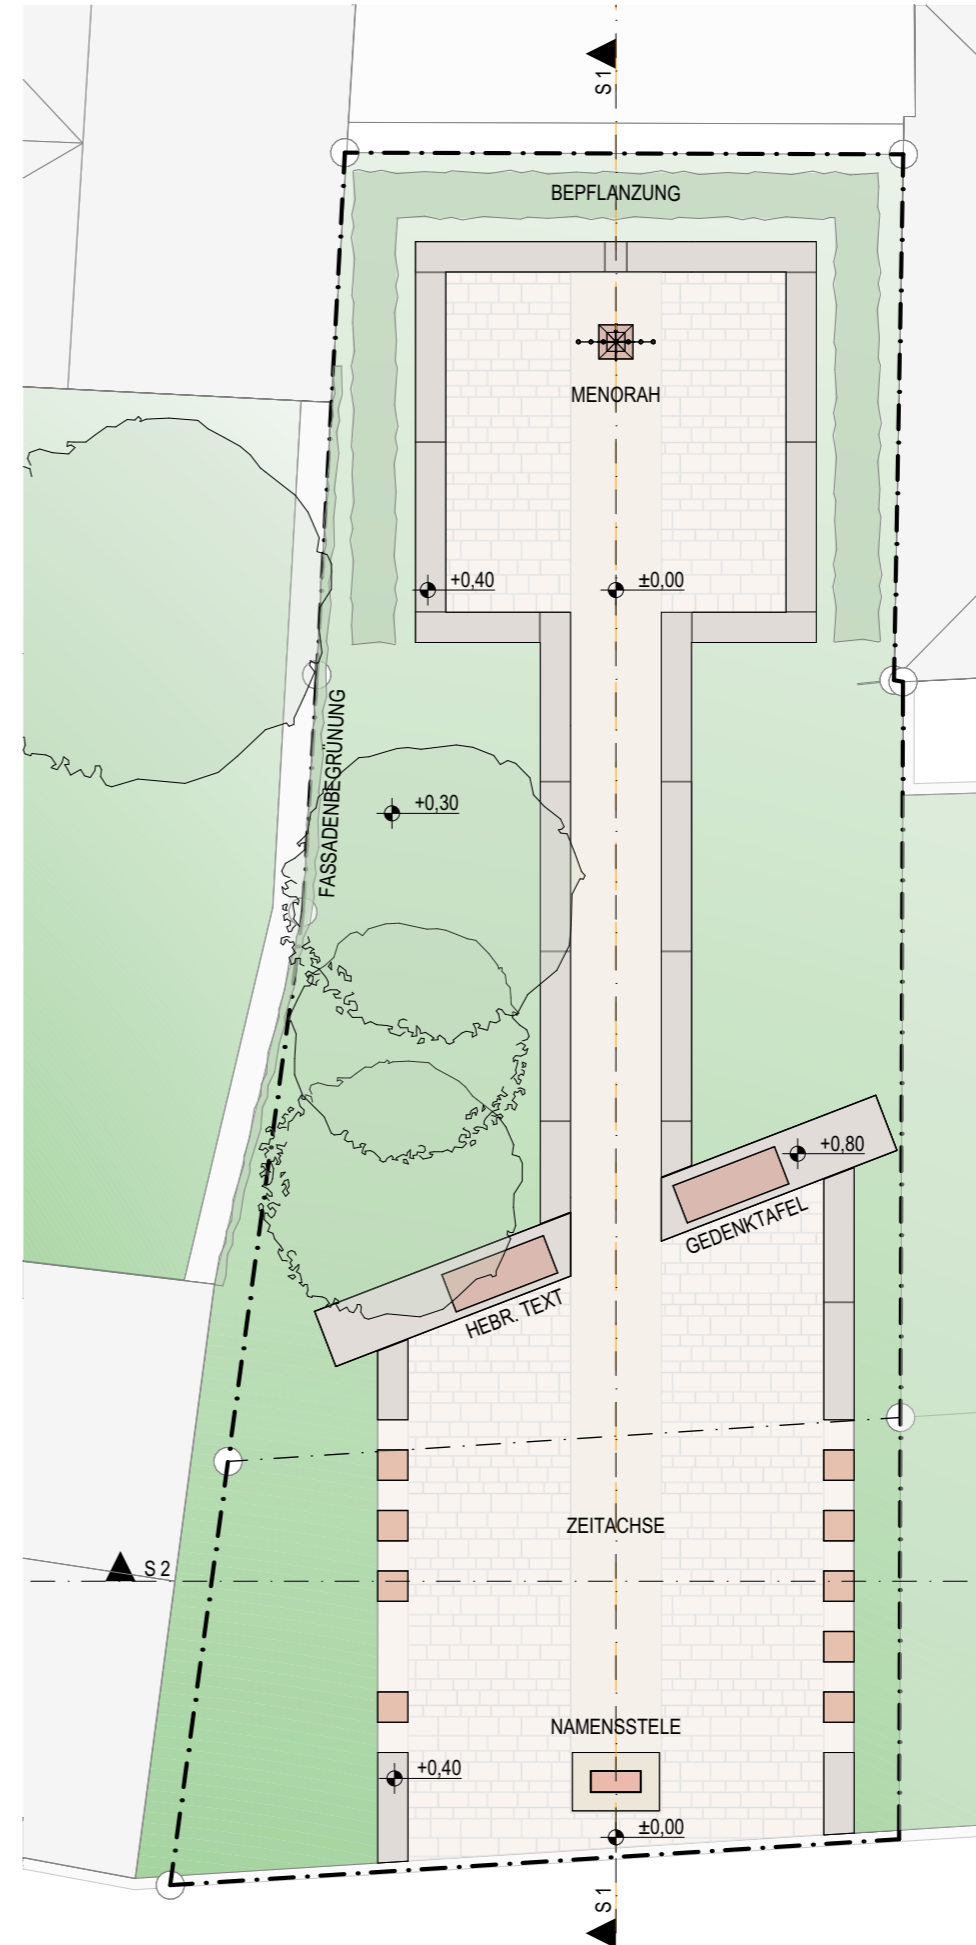

ÜBERARBEITUNG GRÜNFLÄCHE

BEGRÜNTE FLÄCHE = 87,3 m²
 PFLASTER FLÄCHE = 98 m²

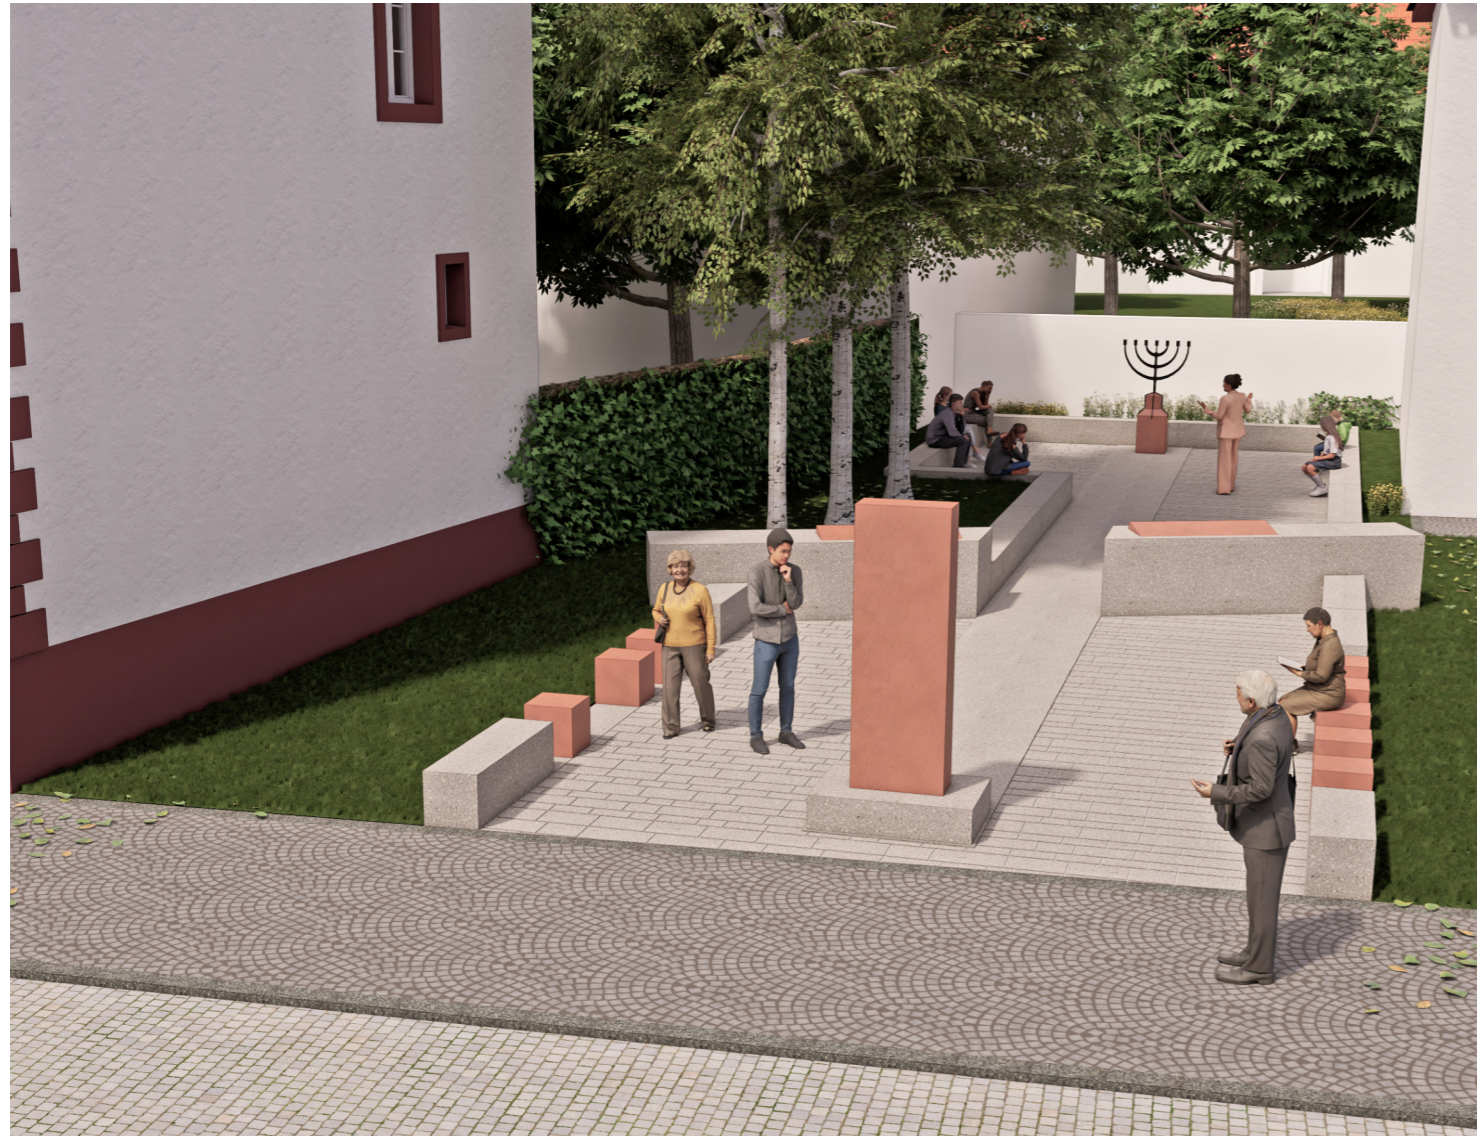

STAND 25.11.2024



ÜBERARBEITUNG GRÜNFLÄCHE