
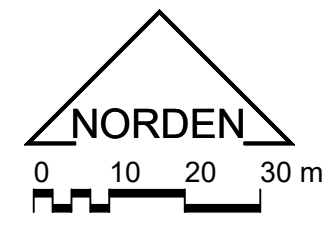


Zeichenerklärung

-  Gebäudebestand gem. Kataster
-  Gebäudebestand - eingemessen
-  Gebäudebestand - nicht eingemessen
-  Versiegelte Fläche - Asphalt, Pflaster, Beton
-  Grasweg / Trittrasen / Wegebegleitgrün
-  Landwirtschaftliche Lagerfläche (z.T. offene Boden)
-  Ackerland - intensiv genutzt
-  Grünland / Weide - intensiv genutzt
-  Garten, Zier- / Nutzgarten
-  Schilfbecken / Kläranlage
-  Eingemessener Baum

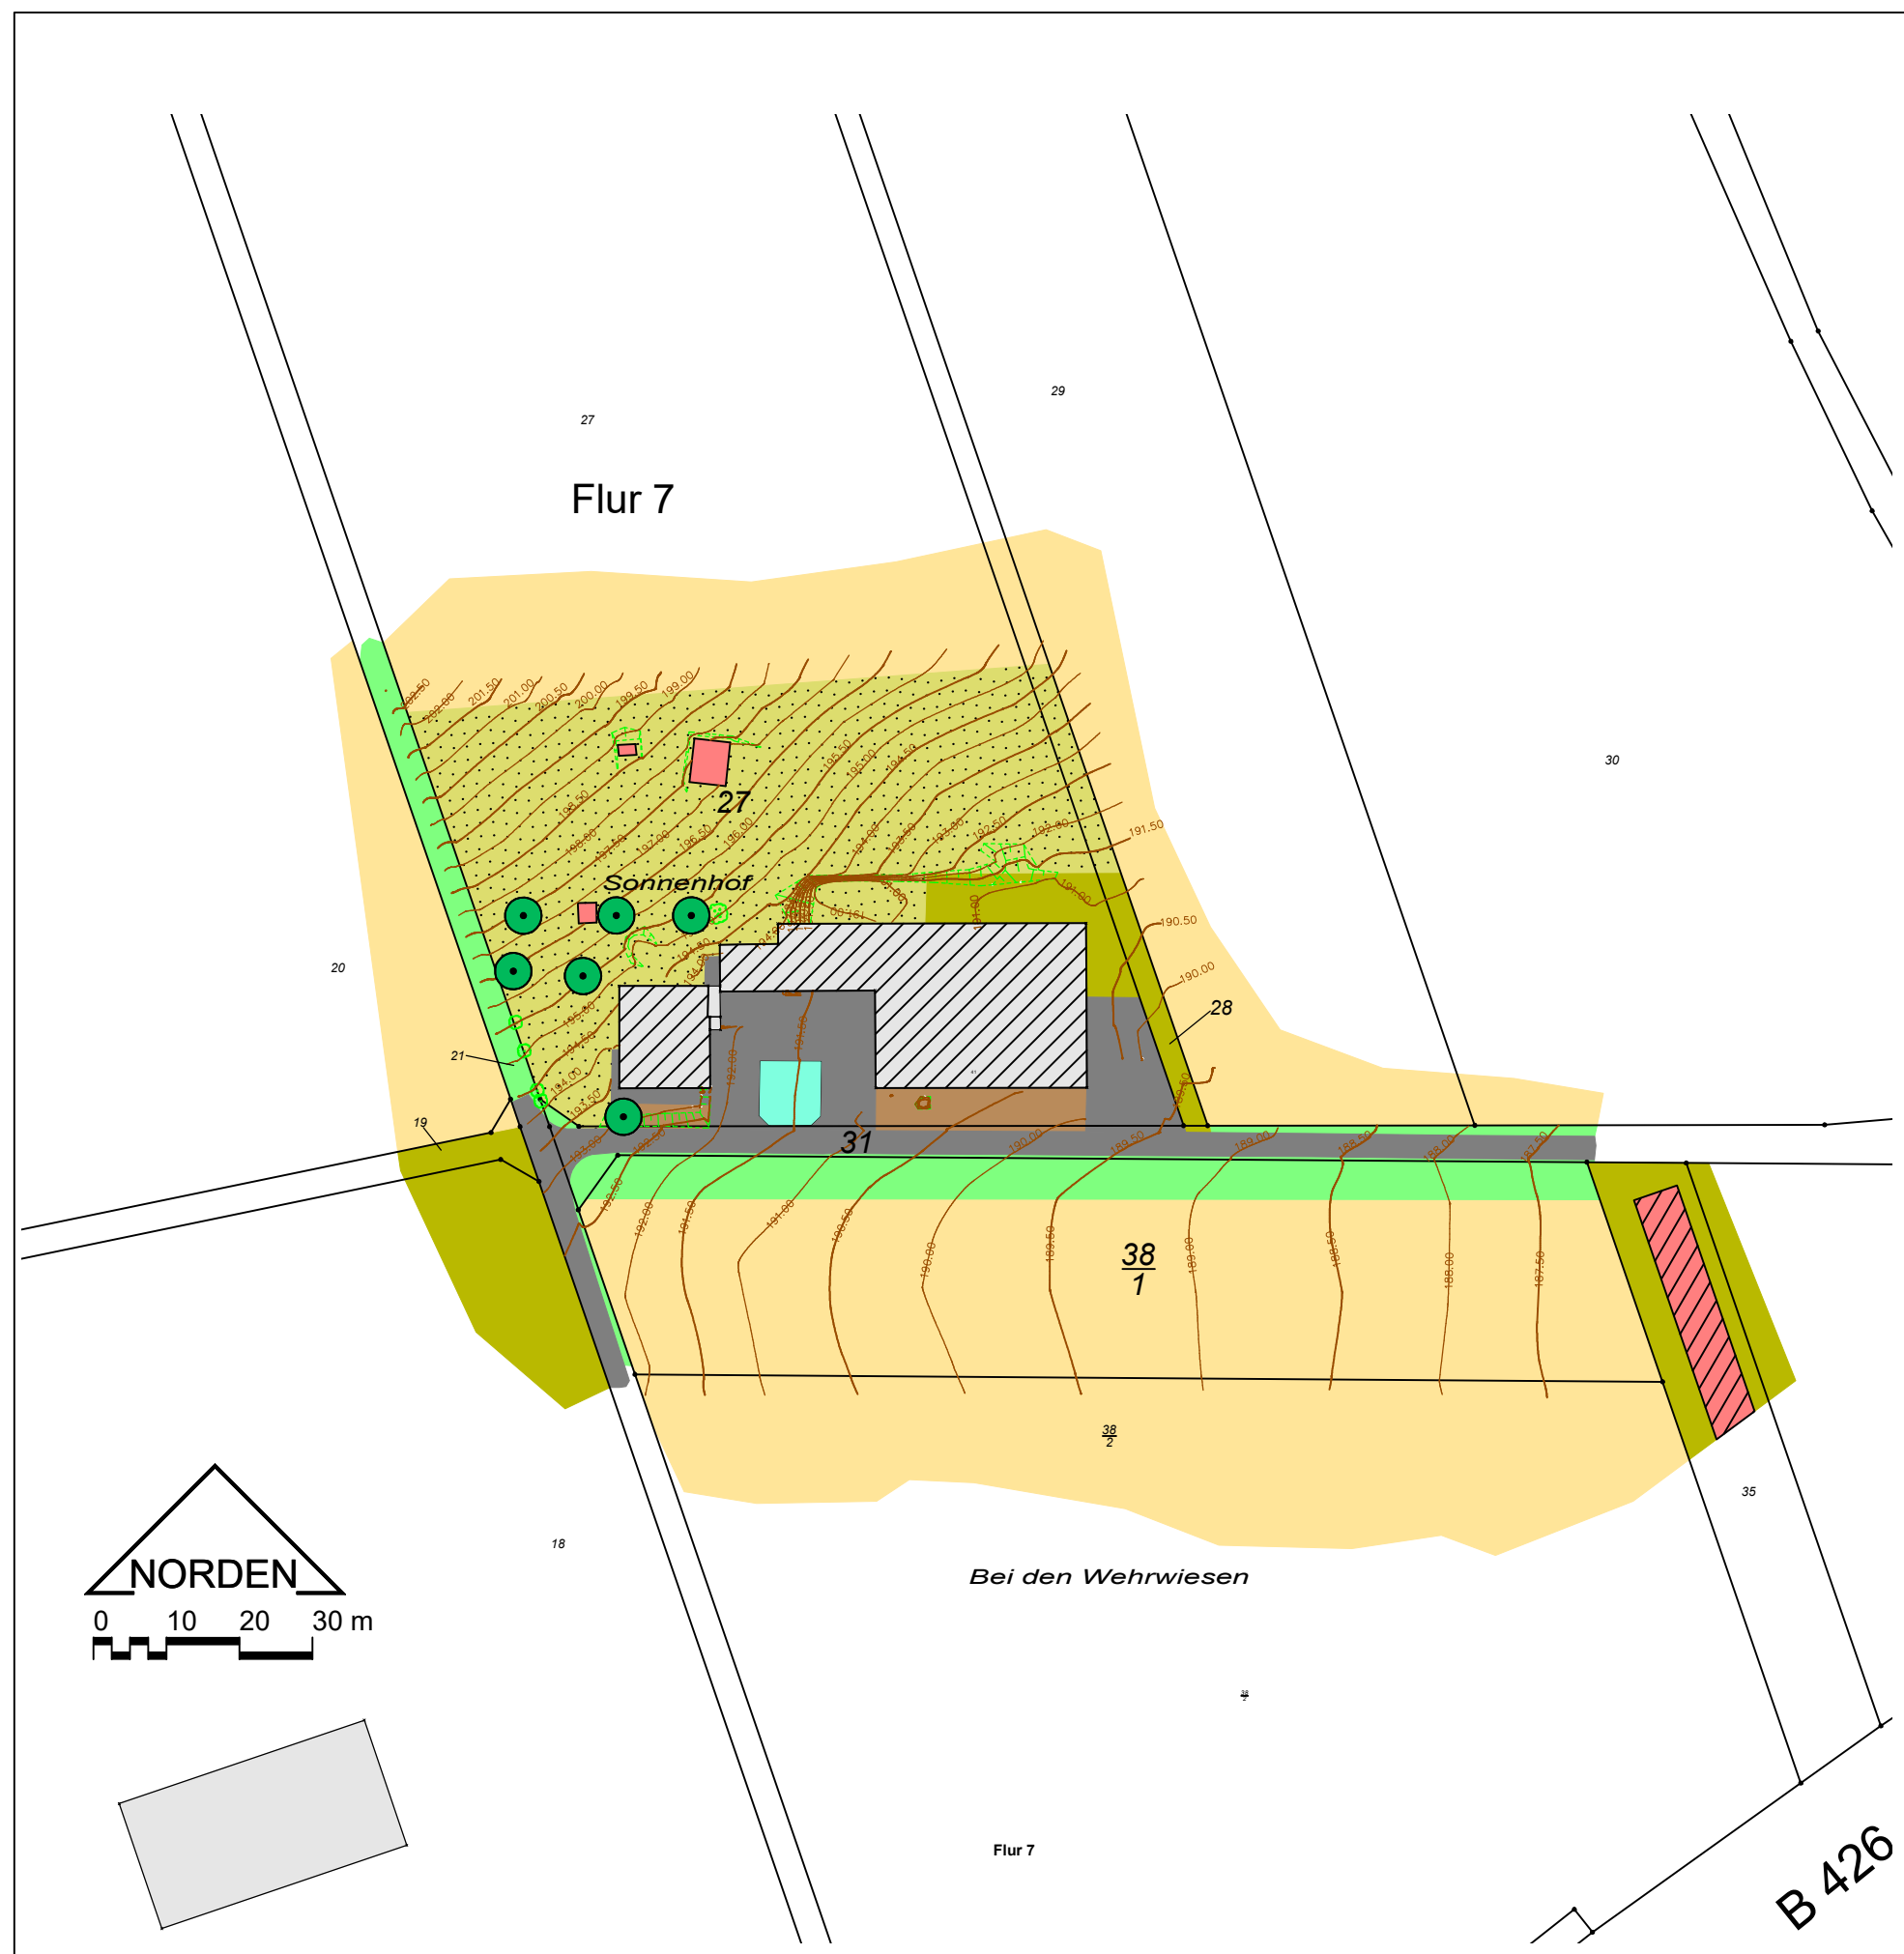

Datengrundlage: Amtliches Liegenschaftskatasterinformationssystem (ALKIS) der Hessischen Verwaltung für Bodenmanagement und Geoinformation

Stadt Groß-Umstadt Stadtteil Wiebelsbach Bebauungsplan „Sonnenhof“ - Bestandskarte -	
Maßstab : 1:1000 Auftrags-Nr.: PC40045	Stand : März 2025
planungsbüro für städtebau göringer_hoffmann_bauer	
im rauhen see 1 64846 groß-zimmern i.A. Göringer	telefon (060 71) 493 33 email info@planung-ghb.de www.planungsbüro-für-städtebau.de