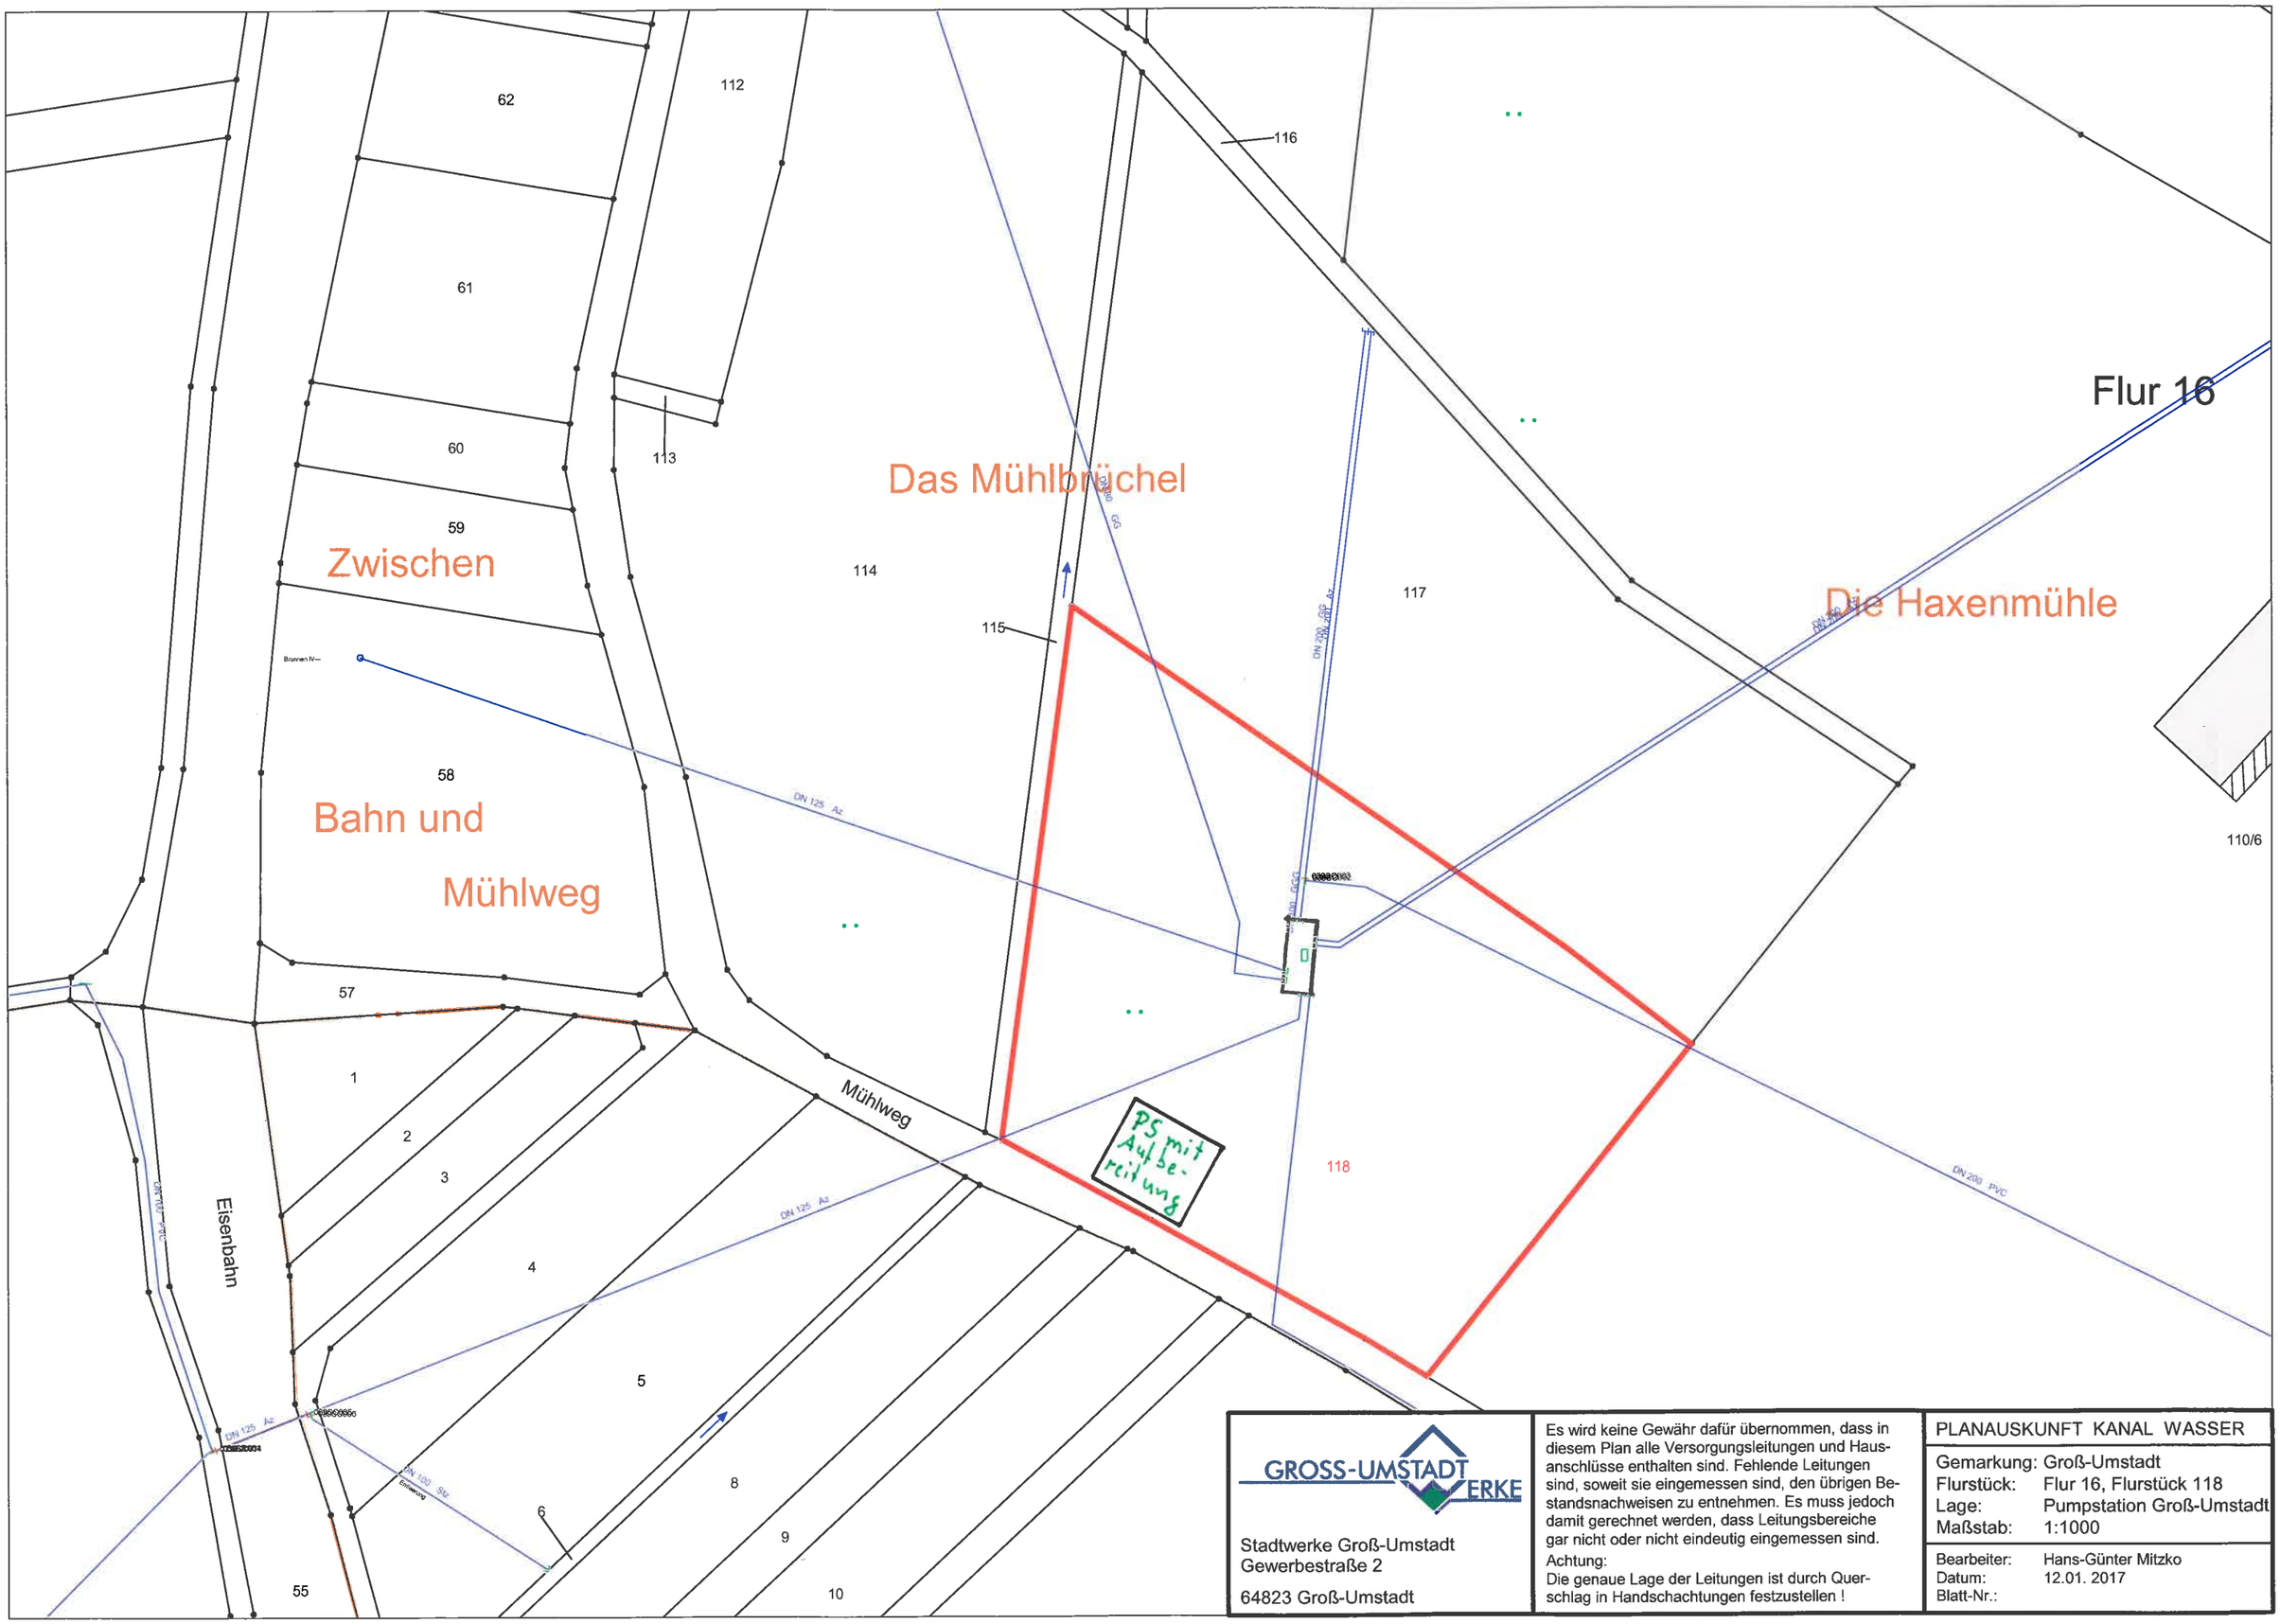

GROSS-UMSTADT WERKE

Stadtwerke Groß-Umstadt
Gewerbestraße 2

64823 Groß-Umstadt

Es wird keine Gewähr dafür übernommen, dass in diesem Plan alle Versorgungsleitungen und Hausanschlüsse enthalten sind. Fehlende Leitungen sind, soweit sie eingemessen sind, den übrigen Bestandsnachweisen zu entnehmen. Es muss jedoch damit gerechnet werden, dass Leitungsbereiche gar nicht oder nicht eindeutig eingemessen sind.

Achtung:
Die genaue Lage der Leitungen ist durch Querschlag in Handschachtungen festzustellen !

PLANAUSKUNFT KANAL WASSER

Gemarkung:	Groß-Umstadt
Flurstück:	Flur 16, Flurstück 118
Lage:	Pumpstation Groß-Umstadt
Maßstab:	1:1000
Bearbeiter:	Hans-Günter Mitzko
Datum:	12.01. 2017
Blatt-Nr.:	