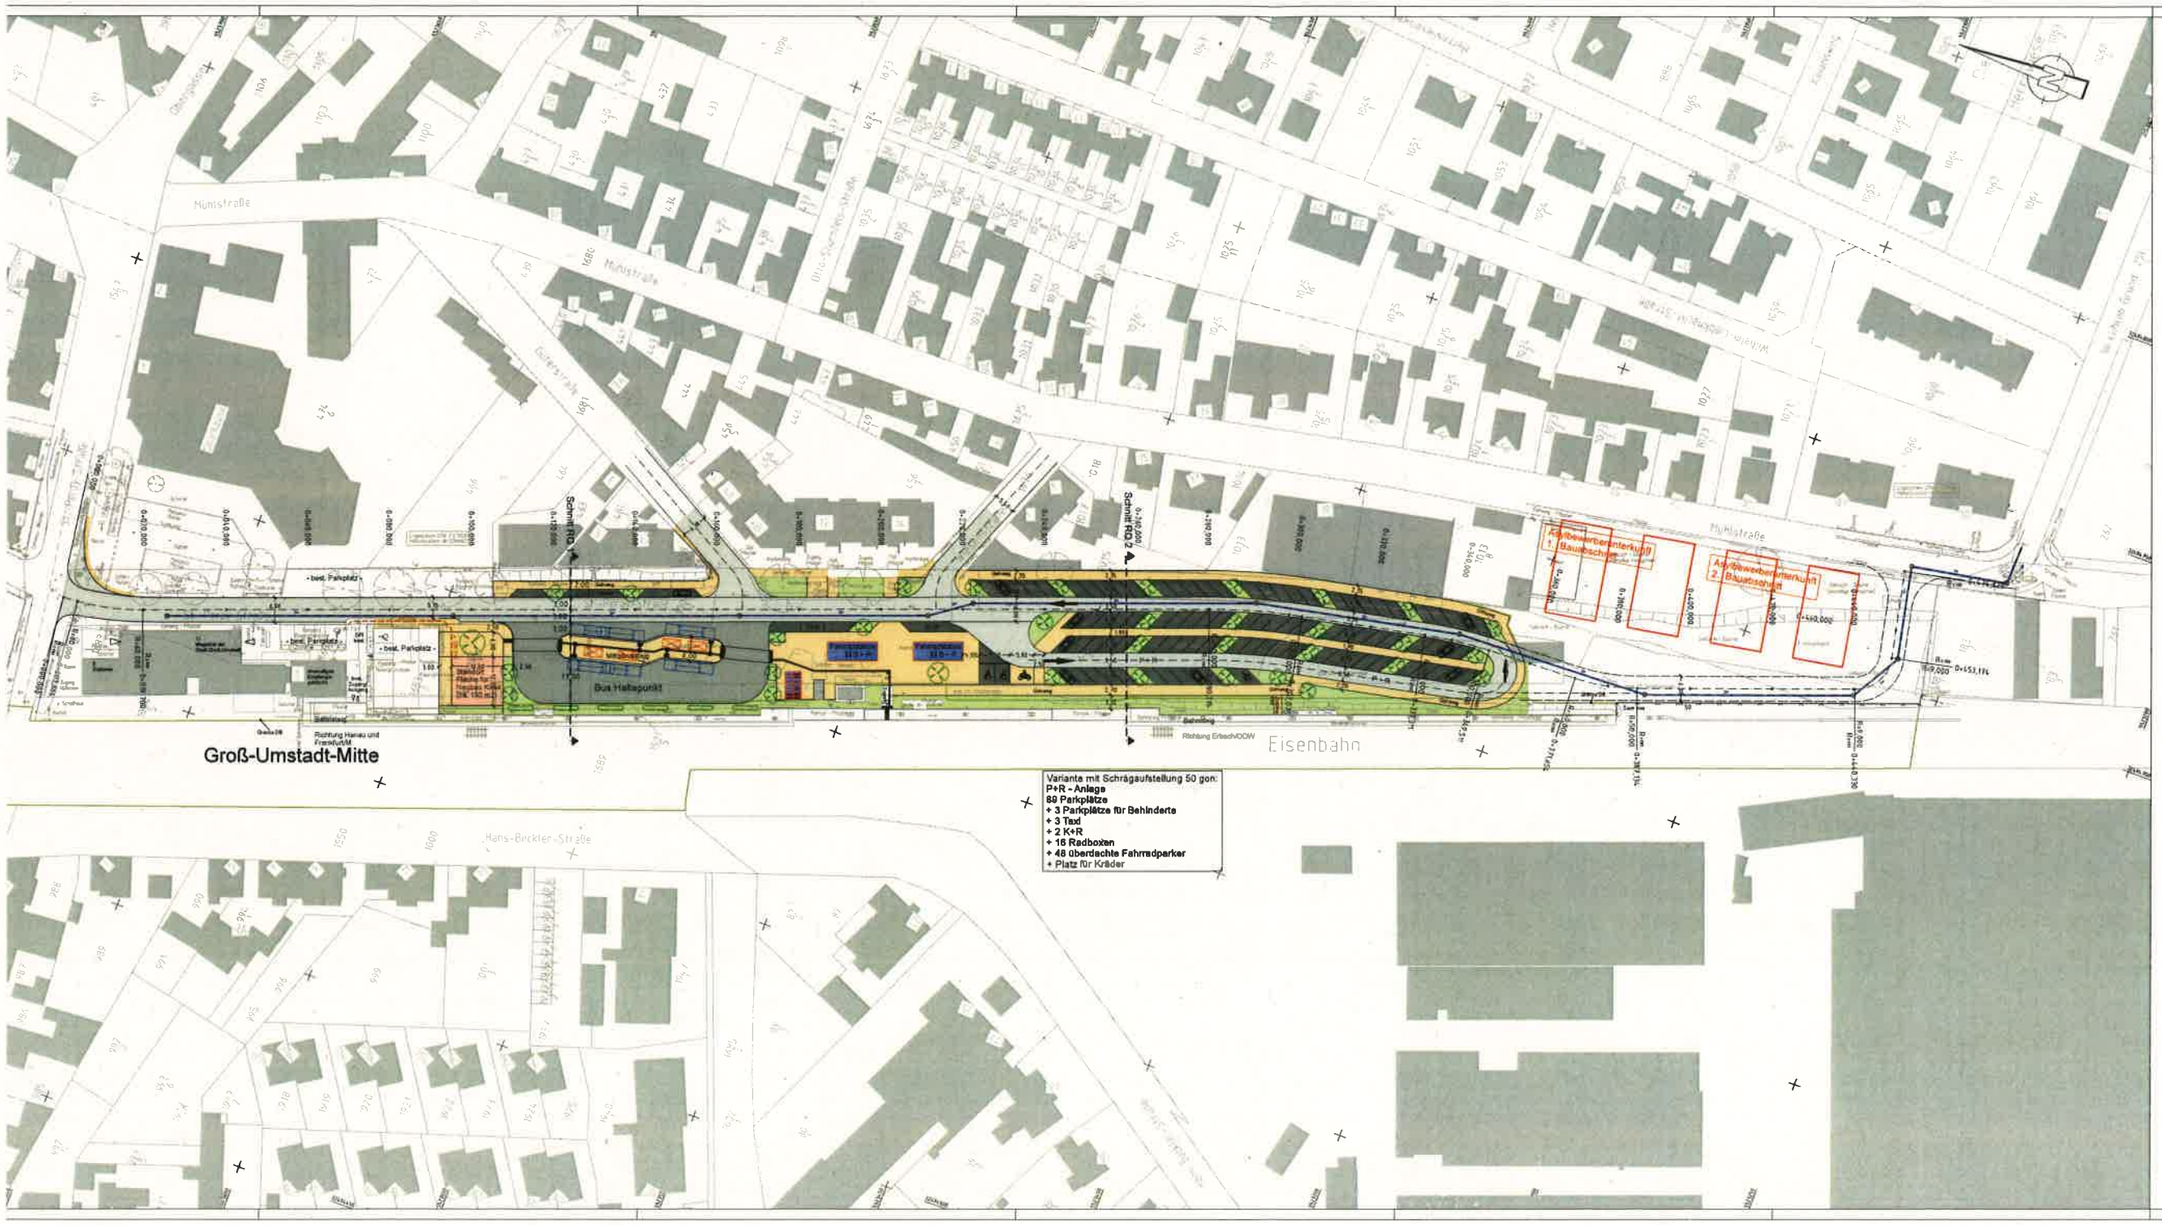

Bestand Legende:

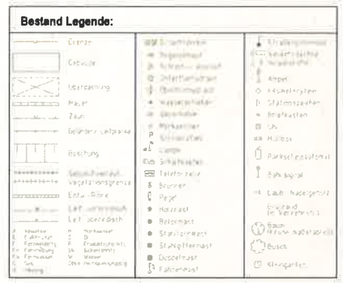

LEGENDE PLANUNG :

- Fahrbahn
- Fahrbahn ZOB
- Gehweg, Zugänge
- Zufahrten Parkplätze
- Parkstände
- Bankett, Grünflächen
- Einschnitt
- Dammböschung
- Entwässerungsmulde

Mailänder Consult

Hallbrder Consult GmbH
Hallbrdstraße 13 • 76133 Karlsruhe
T 0721 93760-0 • F 0721 93760-10

	Datum	Name
bearbeitet	01/19	wo
gezeichnet	01/19	wo
geprüft		

Kalendertag, stand: 28.08.2019

Nr.	Art der Änderung	Datum	Zeichen

ENTWURFSPLANUNG

Stadt Groß-Umstadt
Straßen- und Brückenbau
Markt 1
64823 Groß-Umstadt
T 06078 781-219
F 06078 781-229

Bezeichnung / Projekt-ID: DARU0030/50

Unterlage / Blatt-Nr.: 5.1 / 1

Lageplan (Variante 8)

Maßstab 1:500

Ausbau St.-Peray-Straße und Neubau Bus Haltepunkt, P+R- und B+R-Anlagen in Groß-Umstadt

aufgestellt:
Stadt Groß-Umstadt
Straßen- und Brückenbau
Markt 1
64823 Groß-Umstadt

Druckdatum: 26.09.19

Plangröße: 102,0 cm x 59,4 cm