


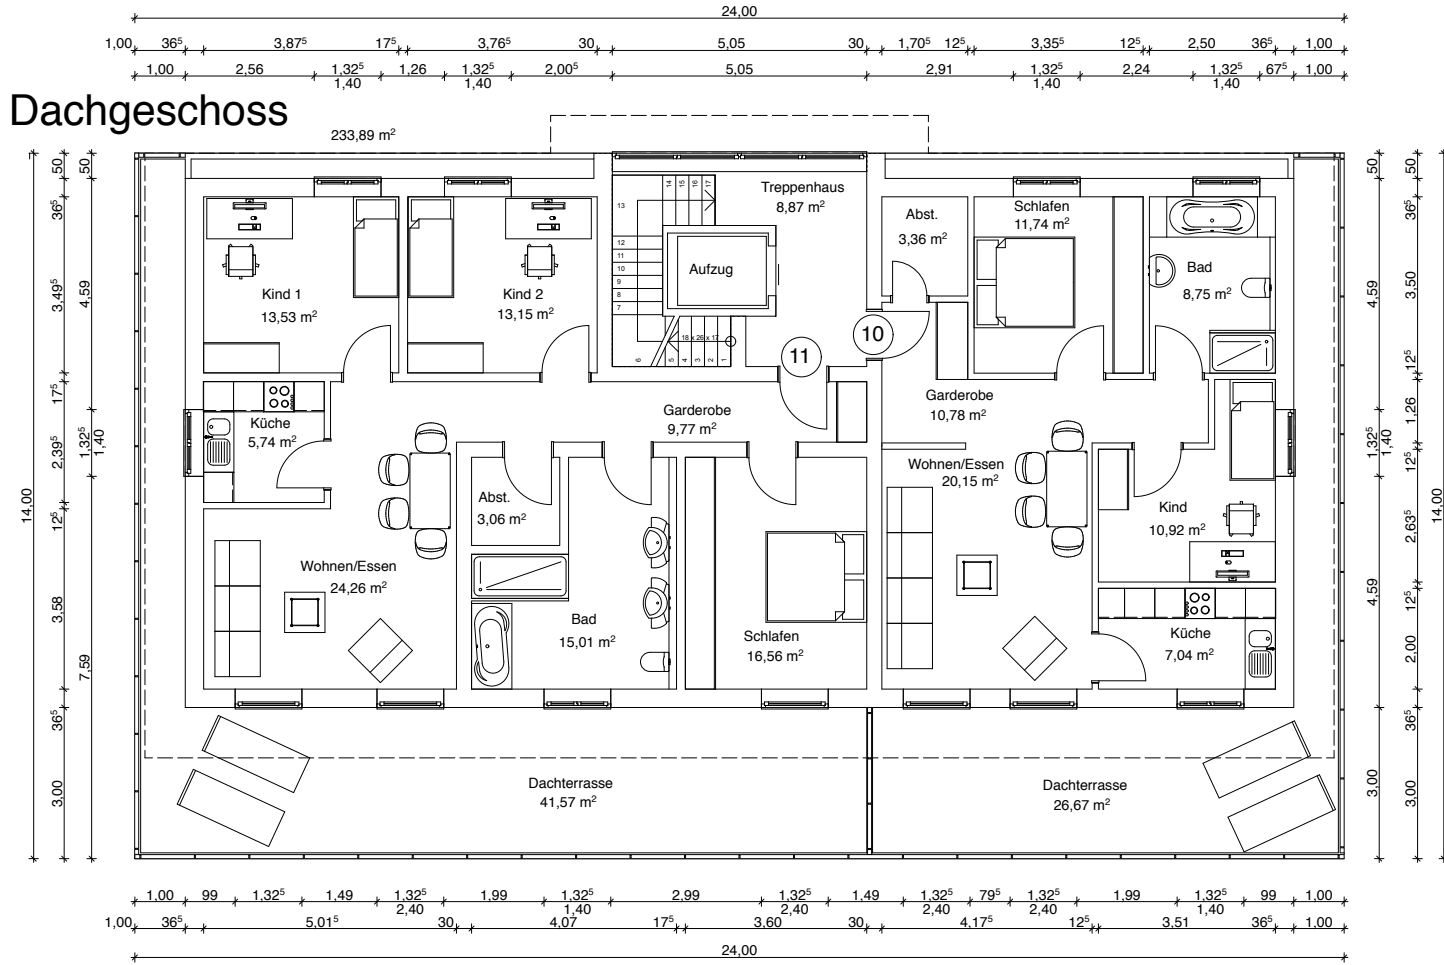

Entwurf Planung Bauleitung			
Erstellt am: 25.08.17	Entwurfverfasser:	Bauleiter:	
Bauherr: FD Hausbau GmbH Schwanengasse 13 84 823 Groß Umstadt	Bauherr: Müller Groß Umstadt	Bauherr: Müller Groß Umstadt	OBJEKT GESTALTUNG Planungs GmbH 64 846 Groß-Zimmern Krausenstraße 24a Tel. 06071489722 Fax 06071489722 info@objekt-gestaltung.com Geschäftsführer: Dipl.-Ing. Hans-Hilf Architekt Dipl.-Ing. Michael Dacher Bankverbindung: Sparkasse Dettingen BLZ 55030511 Konto-Nr. 39103080 Amtsgericht Darmstadt HRB 33180
Projekt Nr. 1760	Maßstab: 1:150	Planinhalt: Vorentwurf Erdgeschoss, Dachgeschoss, Perspektiven	
Plan Nr. 1			