
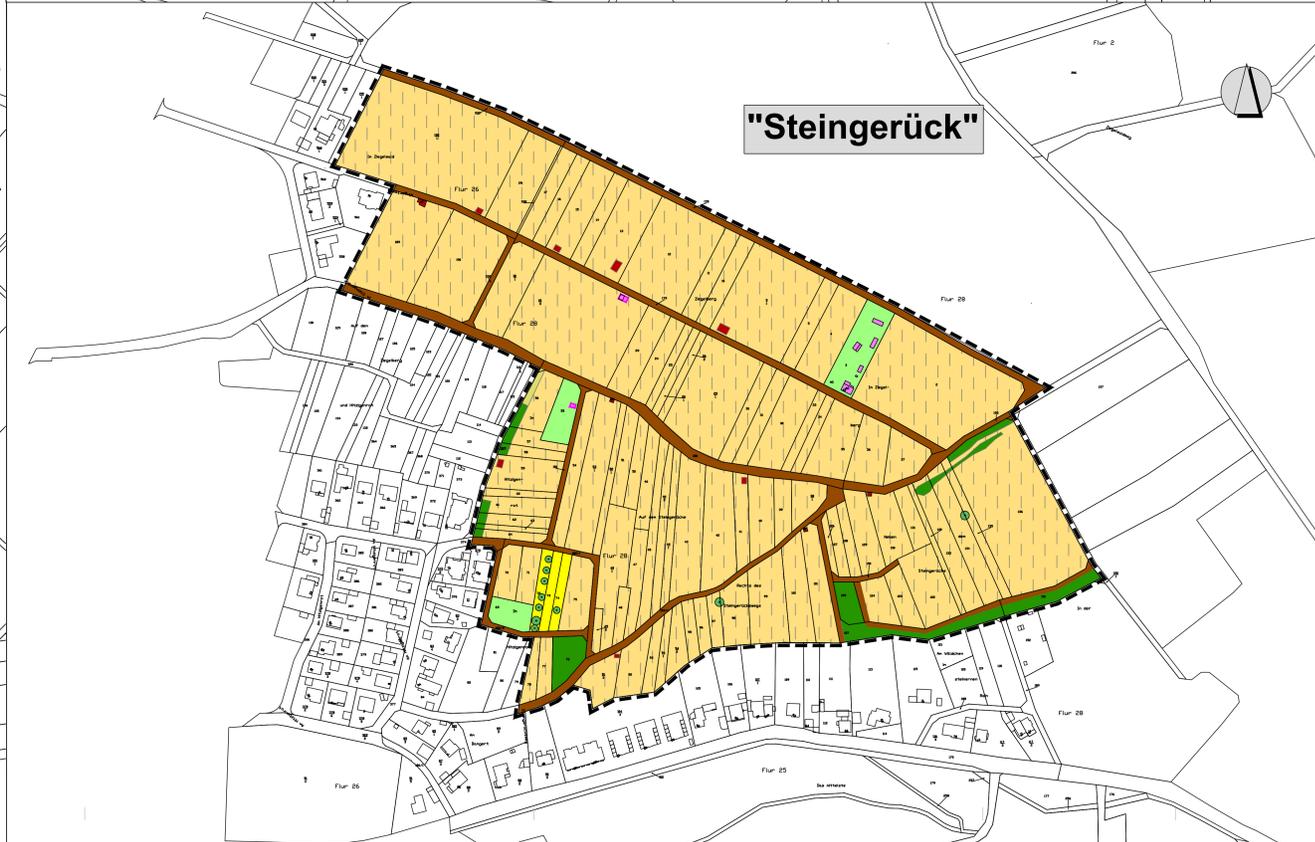
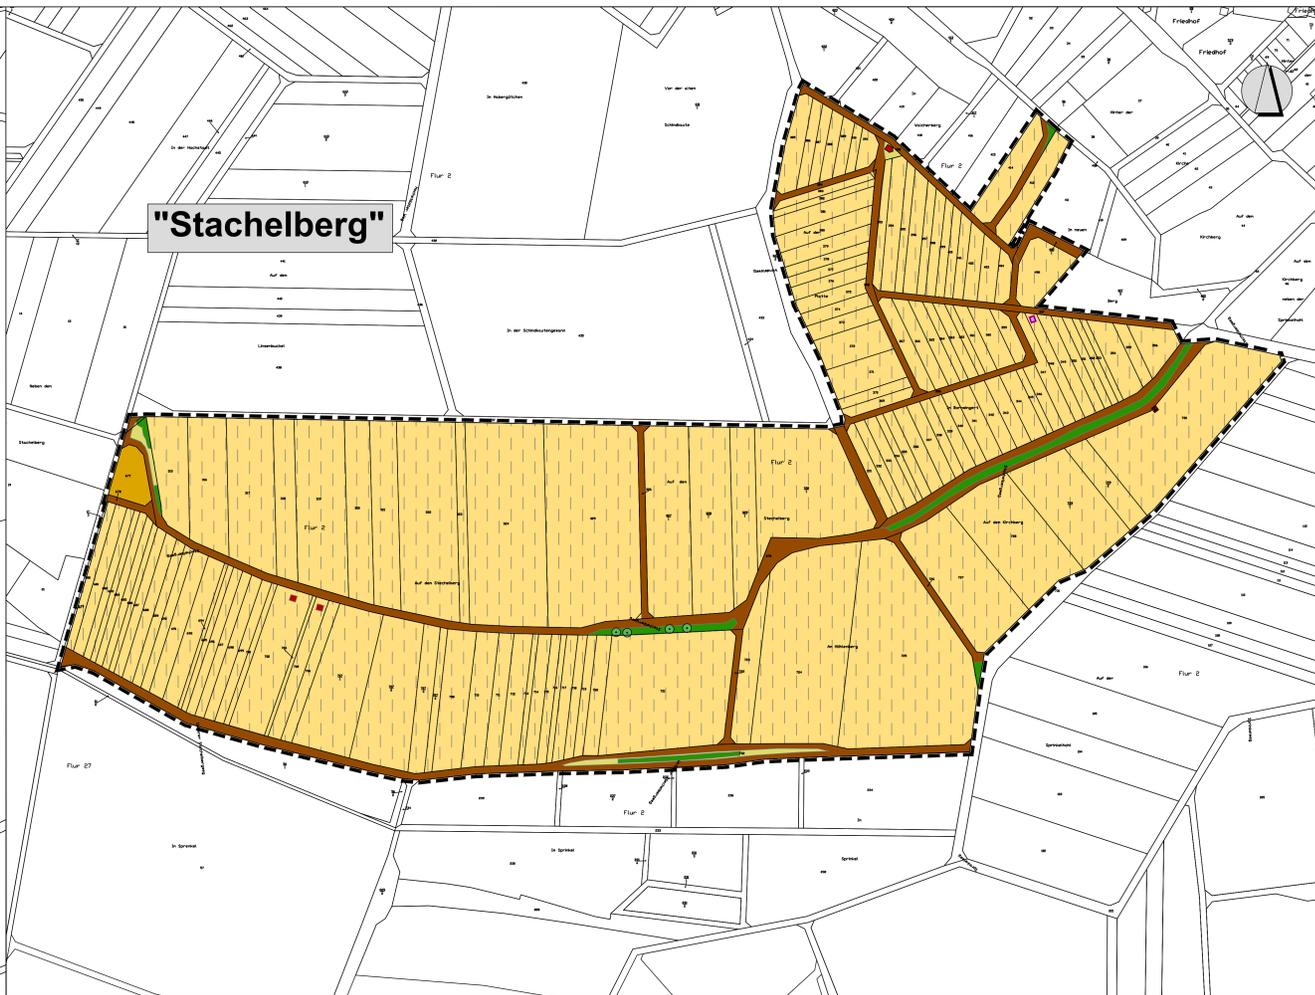



PLANZEICHNUNG

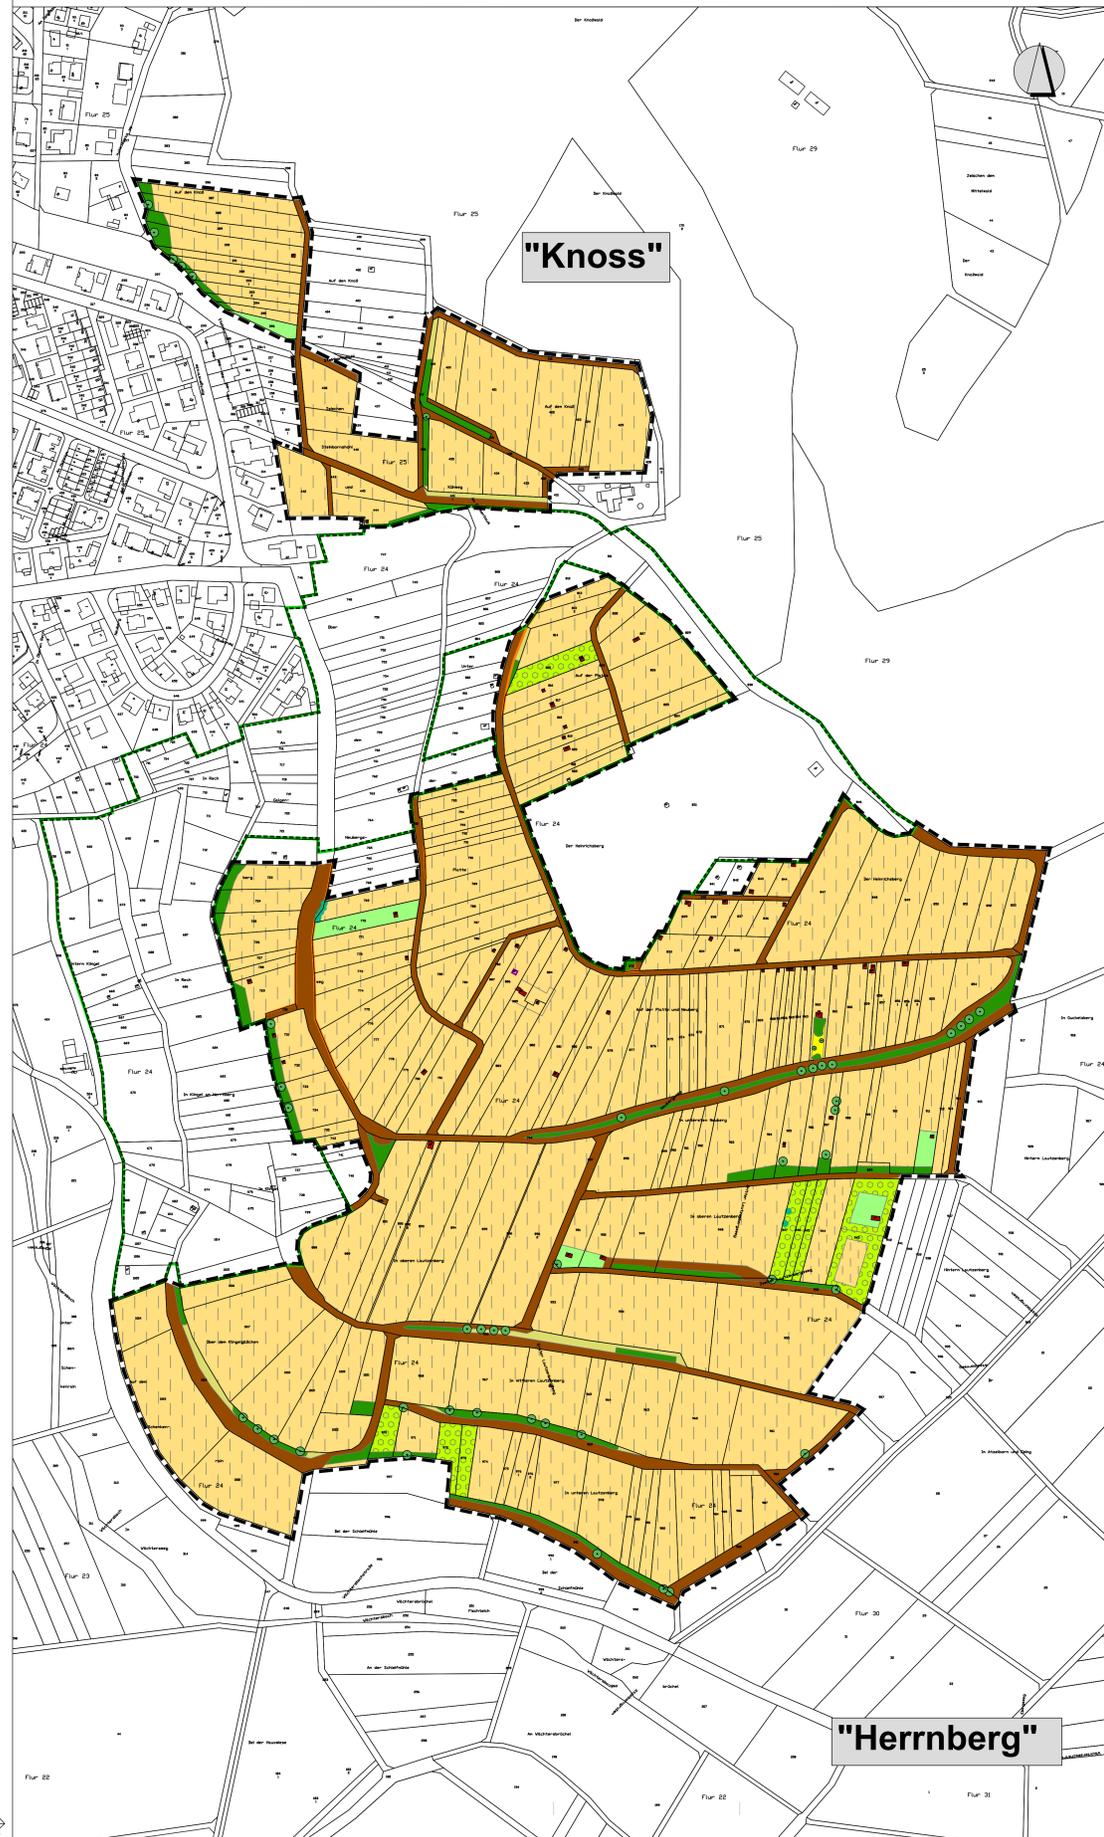

PLANZEICHENERKLÄRUNG

- Biotoptypen**
(in Klammern: Nutzungstypen nach Anl. 3 KV)
- Gebüsch, überwiegend heimisch (02.100)
 - Weinbaufläche (03.223)
 - Streuobstwiese (03.110)
geschütztes Biotop gem. § 13 HAGBNatSchG
 - heimischer Laubbaum, Obstbaum (04.110)
 - Frischwiese (06.320)
 - Rudaralfur / Wegränder (09.220)
 - Weinbergswegen, nicht differenziert (überwiegend 10.510)
 - Gebäude, Genehmigung fehlend oder unbekannt (10.715)
 - Gebäude, mit Baugenehmigung (10.715)
 - Trockenmauer (10.150)
 - neu angelegte Trockenmauer / Gabionen (10.140)
 - Acker (11.191)
 - kleingärtnerische Nutzung (11.221)
 - Grenze Naturschutzgebiet
 - Grenze des Geltungsbereichs

Stadt Groß-Umstadt Am Markt 1 64823 Groß-Umstadt	Proj.-Nr.: 33.03K	gez.: ST / SM	Fassung: Satzung Satzungsbeschluss Datum der letzten Änderung: 24.05.2019
--	----------------------	------------------	---

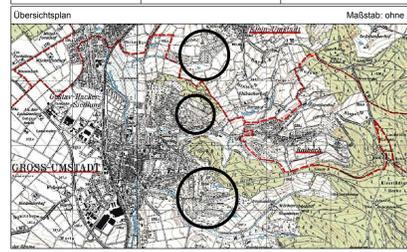

STADT GROSß-UMSTADT

Bebauungsplan

"Weinbergslagen Herrnberg / Knoß,
Steingerück und Stachelberg"

Umweltbericht

Bestandskarte

Maßstab: 1:2.000 Blatt 1 von 1

INFRA PRO

Ingenieur
— GmbH & Co. KG
Hüttenfelder Straße 7
64653 Lorsch

Fon 06251 - 584 783 0
Fax 06251 - 584 783 1
mail mail@infapro.de
web www.infapro.de