


Hinweis: Die dargestellten Nutzungsabgrenzungen und Baumbestände sind vermessungstechnisch nicht eingemessen.

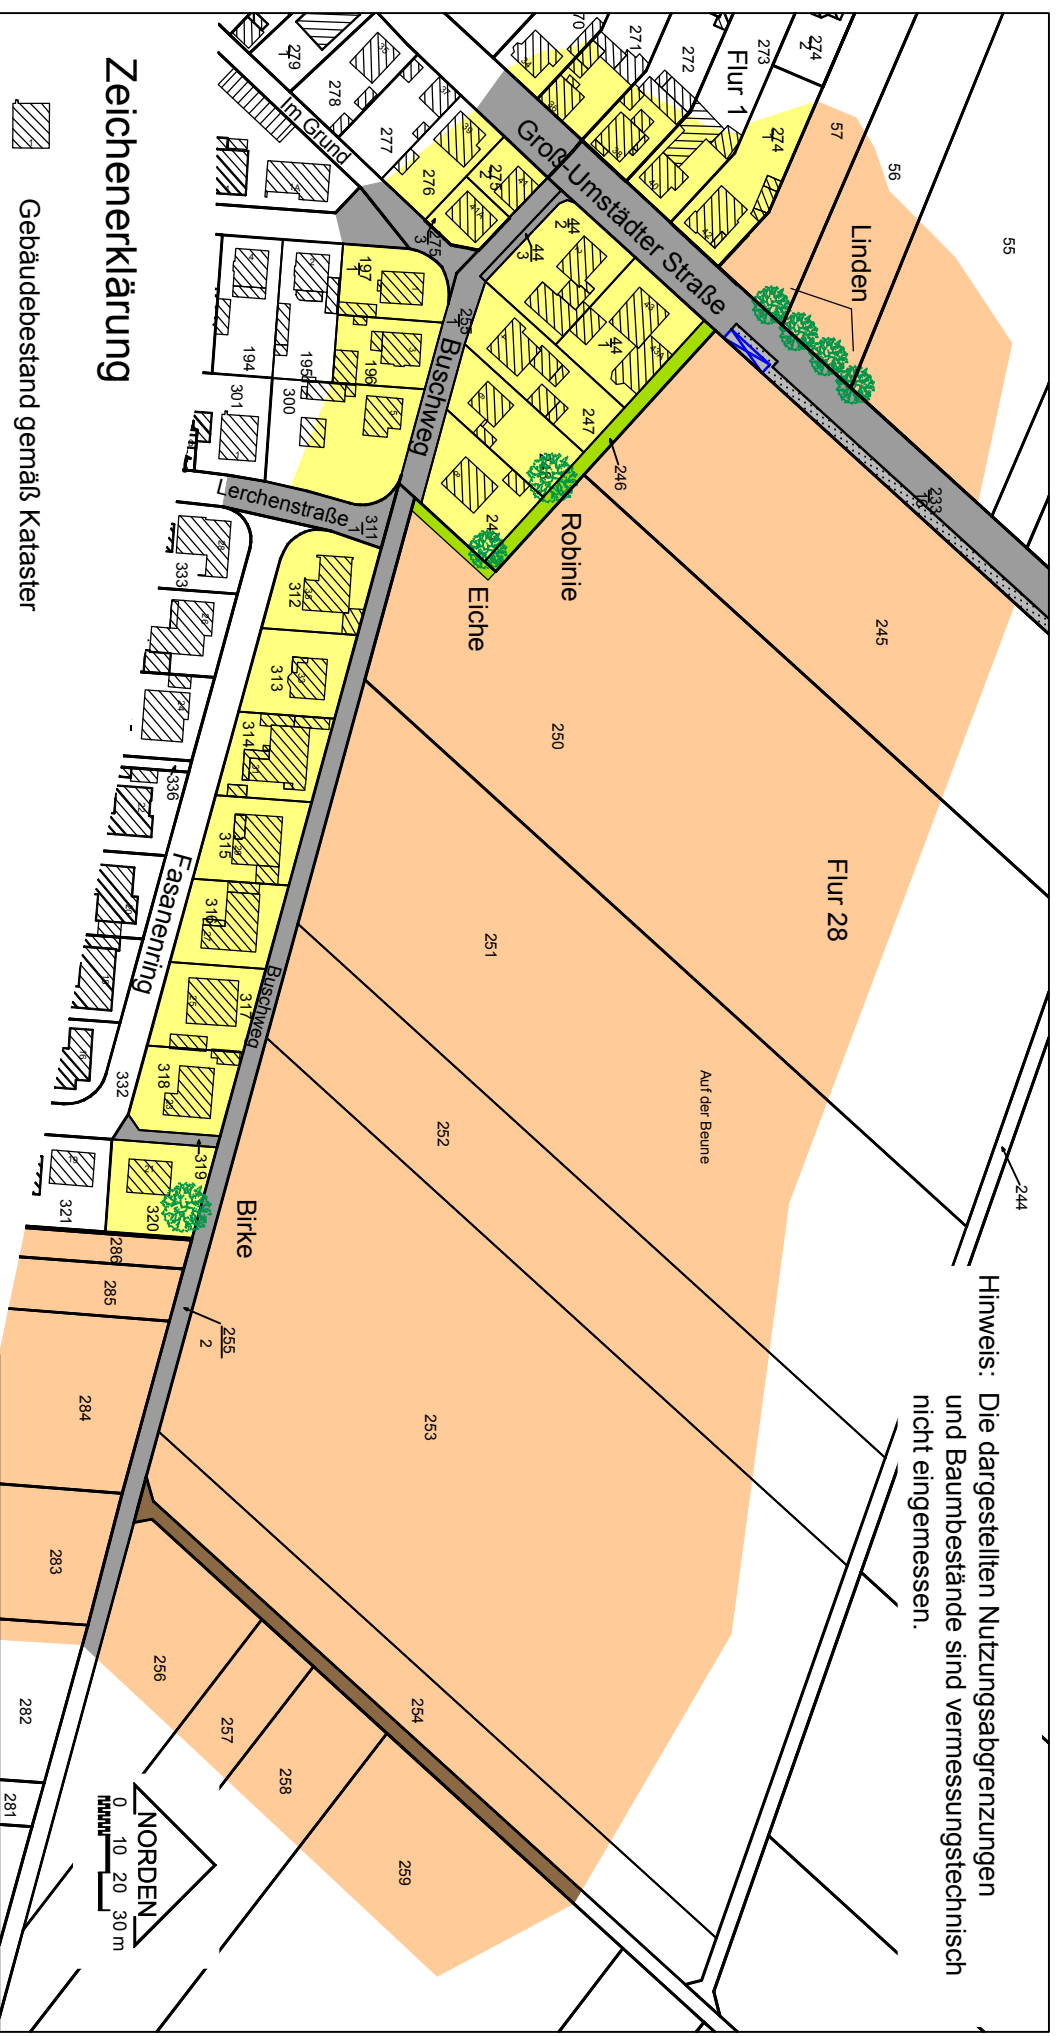

### Zeichenerklärung

-  Gebäudebestand gemäß Kataster
-  Bebaueter Bereich inkl. Hof- und Gartenfläche
-  Versiegelte Straßenfläche (Asphalt); im Randbereich tlw. Straßen-/Wegbegleitgrün
-  Fuß-/Radweg (Verbundsteinpflaster)
-  Rasenfläche / Weg
-  Erd-/Grasweg, landwirtschaftlicher Weg
-  Ackerland, intensiv genutzt
-  Bushaltestelle
-  Markanter Einzelbaum

**Stadt Groß-Umstadt**  
 Stadtteil Semd  
**Bebauungsplan "Buschweg"**  
 -Bestandskarte -

Maßstab : 1:2000  
 Auftrags-Nr.: PB60086-P  
 Stand : Oktober 2018

**planungsbüro für städtebau**  
 görlinger\_hoffmann\_bauer

im rauhen see 1  
 64846 groß-zimmern  
 Görlinger

telefon (060 71) 493 33  
 telefax (060 71) 493 59  
 email info@planung-ghb.de  
 www.planungsbuero-fuer-staedtebau.de