




AN01-SO

Süd-Ost-Ansicht



AN02-NO

Nord-Ost-Ansicht

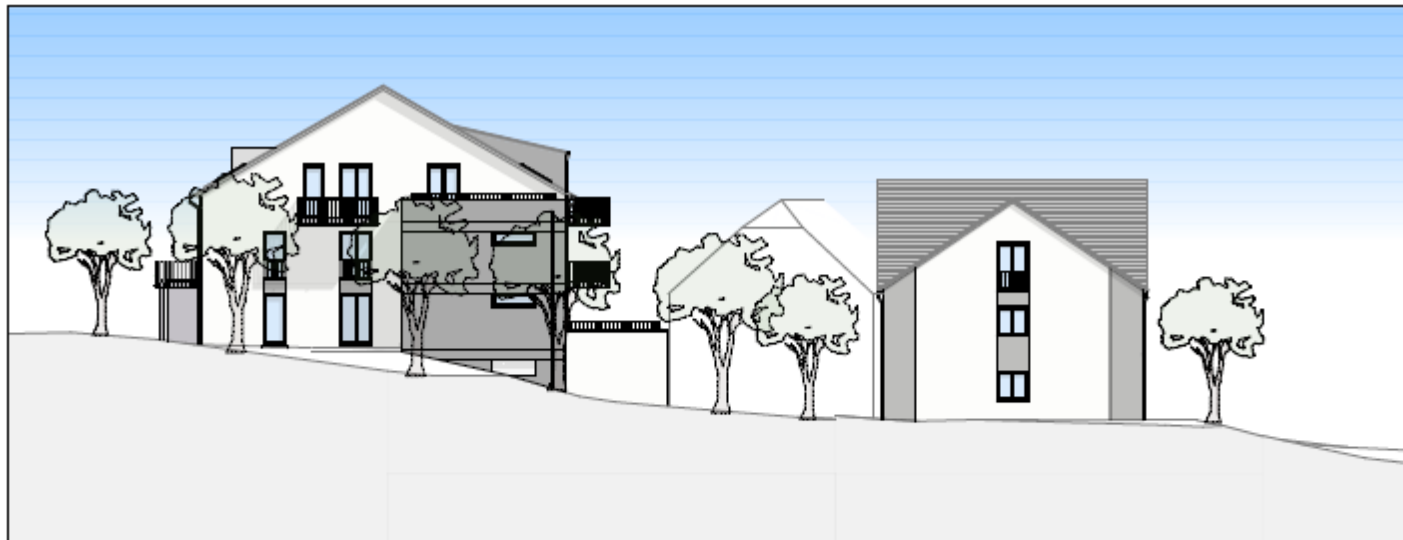

AN03-NW

Nord-West-Ansicht



AN04-SW

Süd-West-Ansicht



AN02-NO

Nord-Ost-Ansicht (Straßenabwicklung)

1:500