
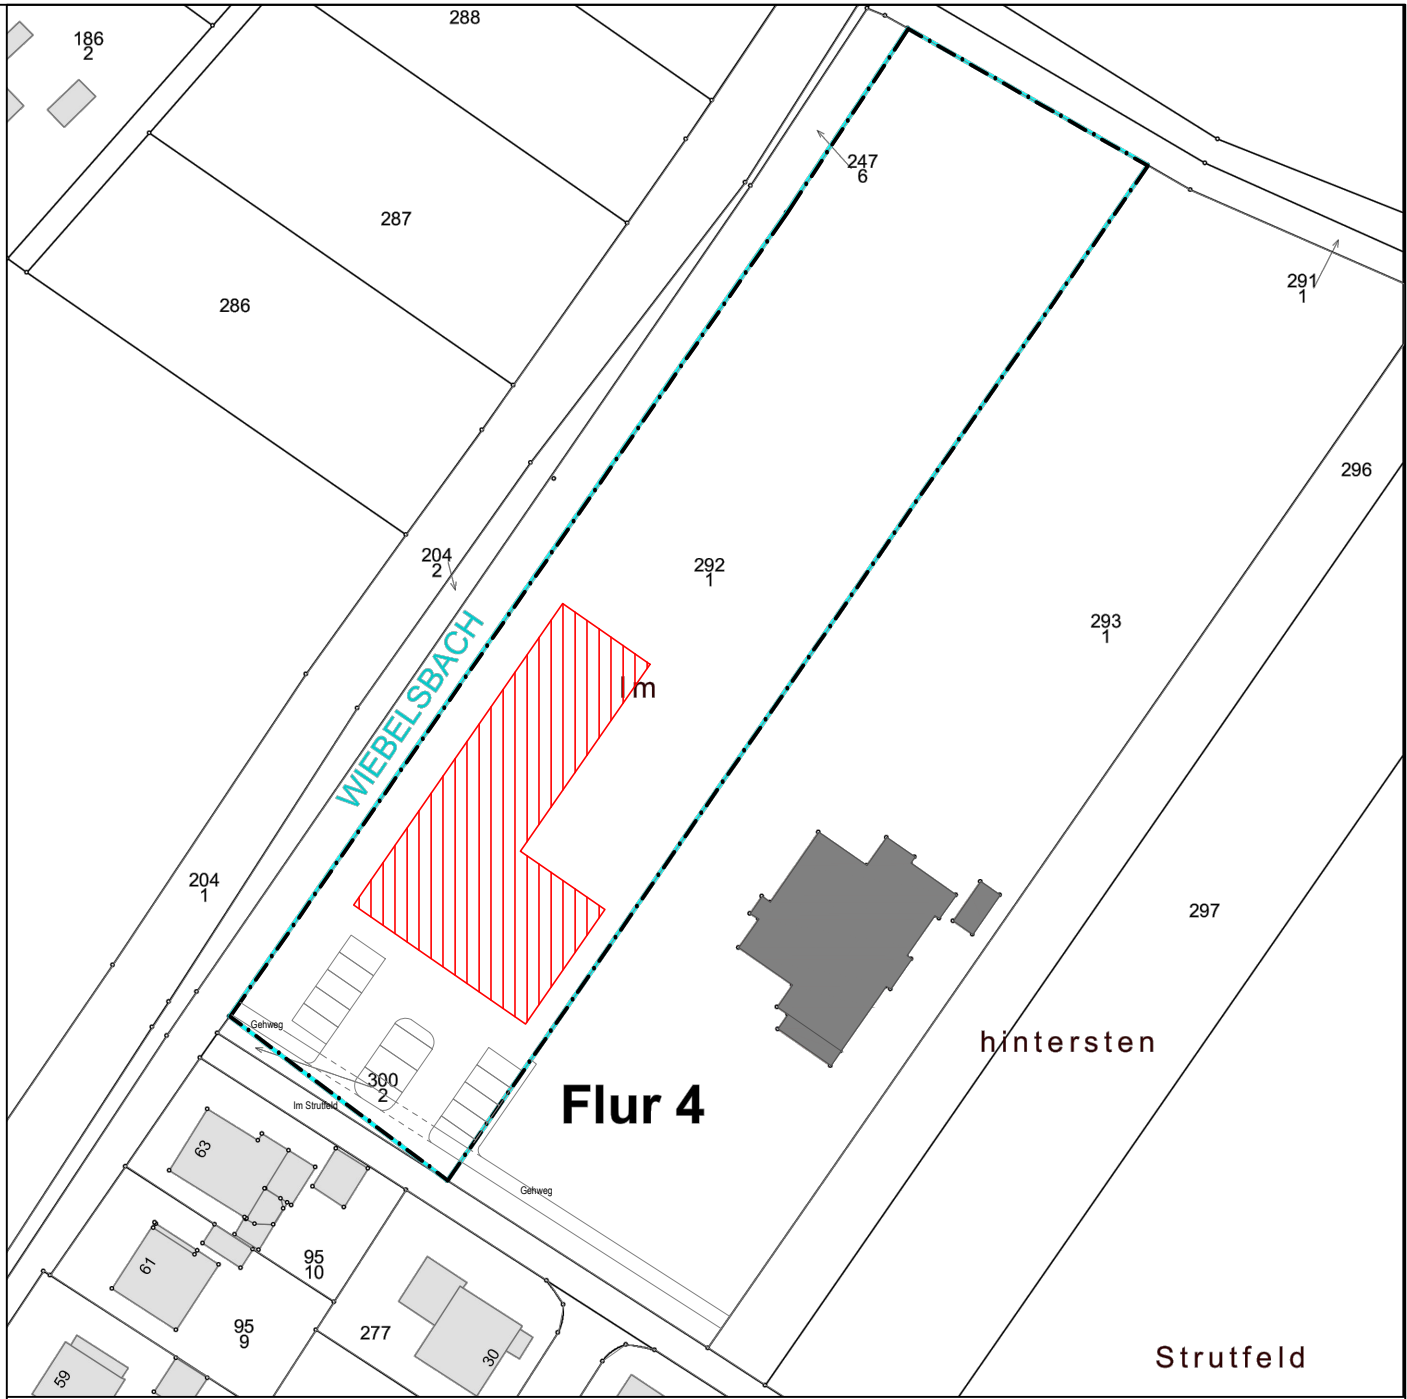
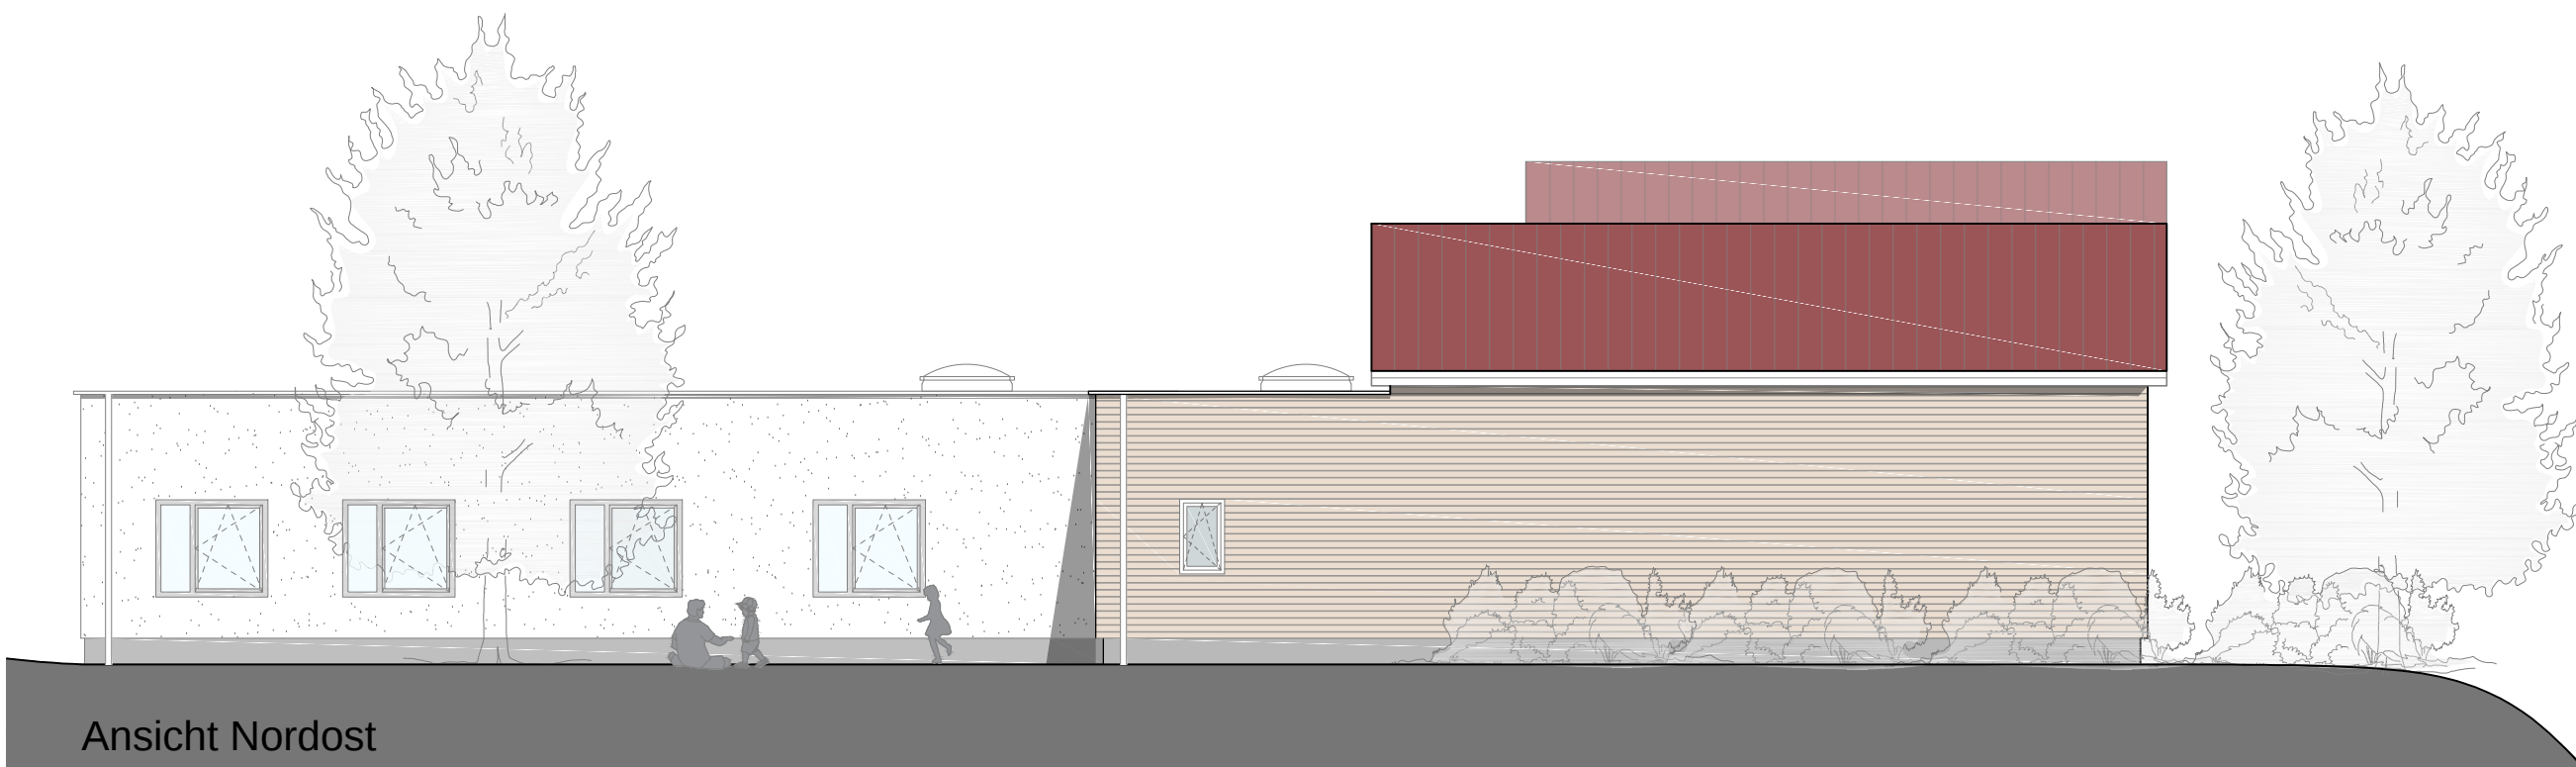
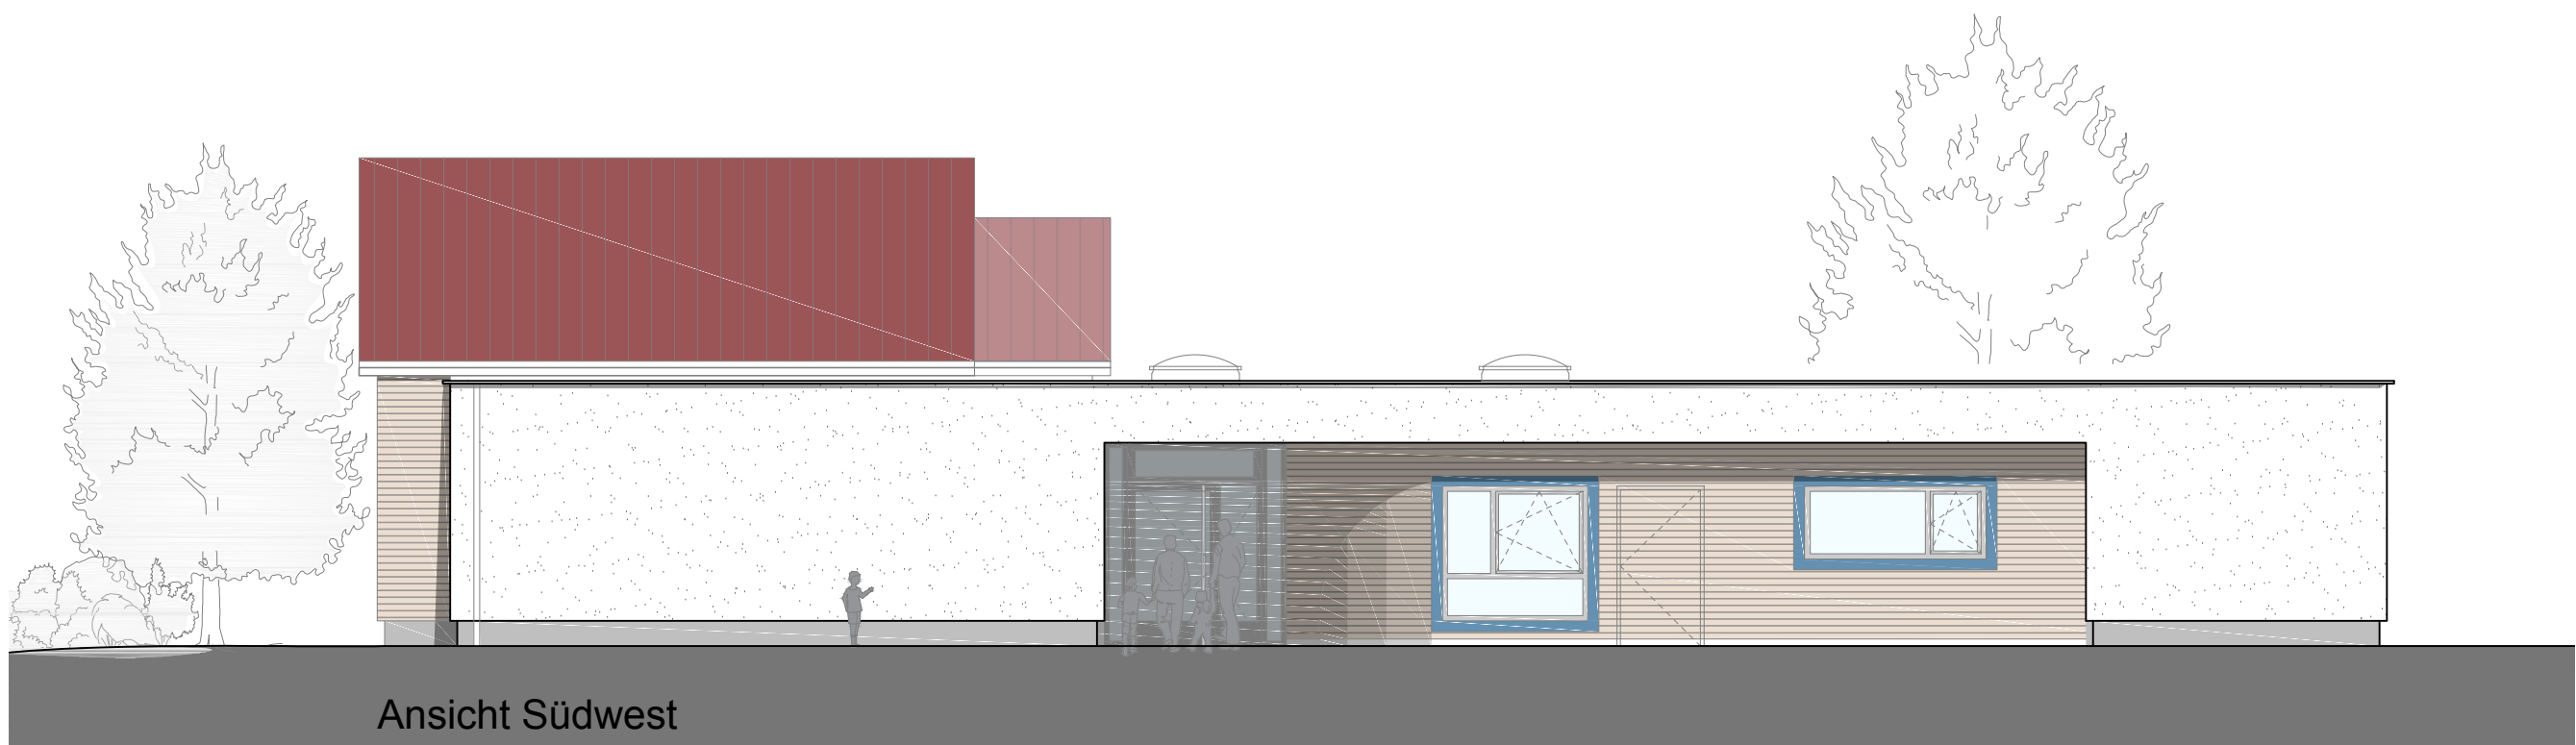
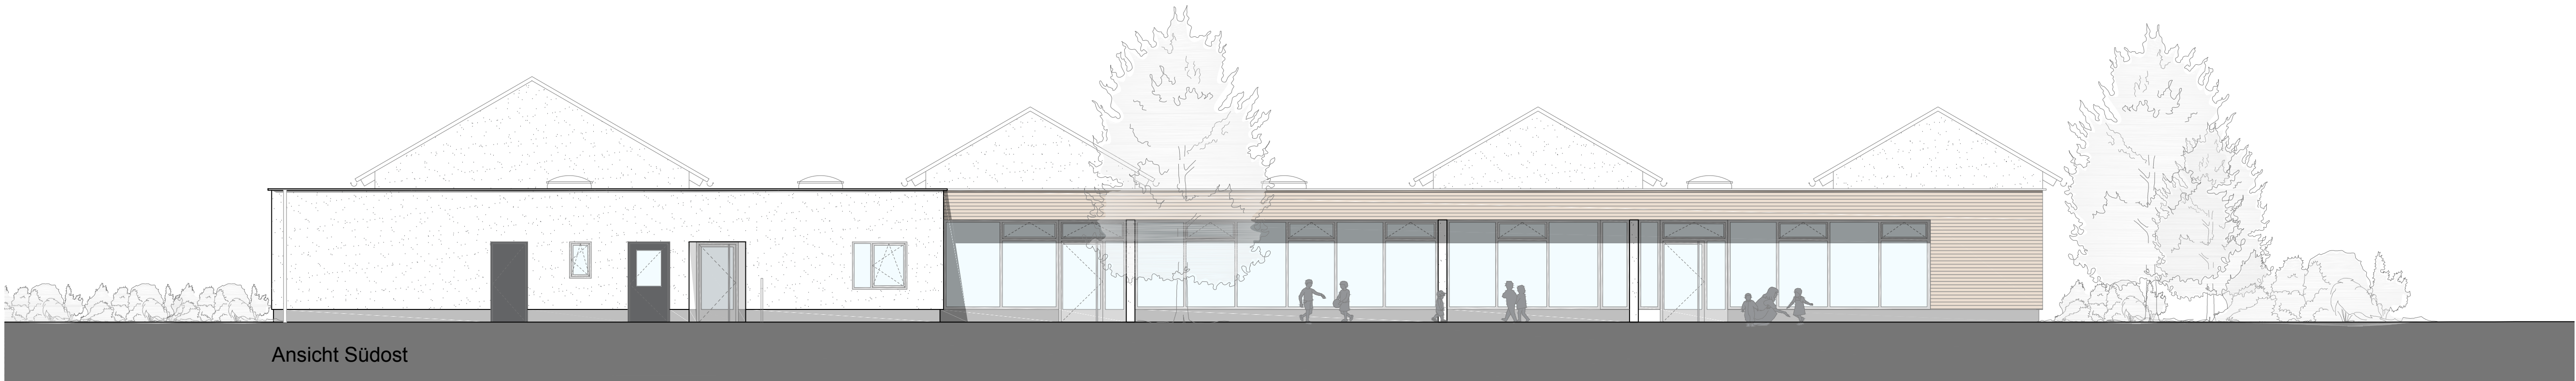
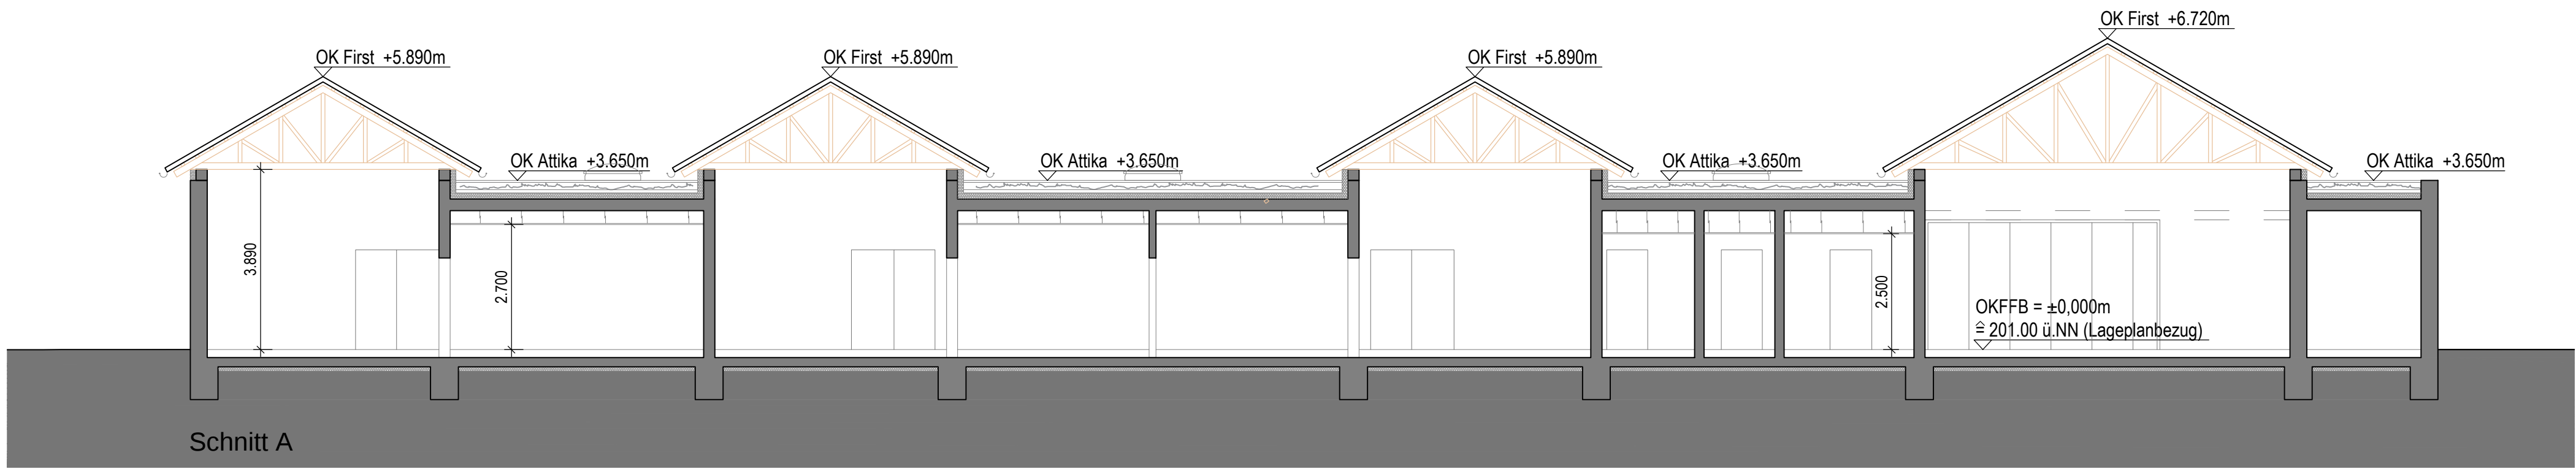


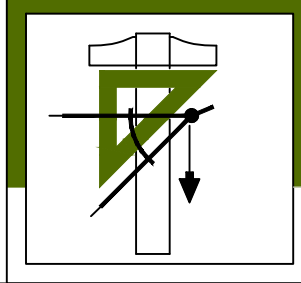

Brandschutz		Planung	
	F60-BA Wand		Sammelstelle
	F30-B Wand		Pflasterfläche
	feuerhemmende Rauchschutztür		versicherungsfähige Verkehrsfläche
	Rauchschutztür		wassergebundene Fläche
	dichtschießend		Rasenfläche
	vollständig, dicht und selbstschließend		Fallschutzfläche
	Manuelle Bedienstelle (Hausalarm)		Hochkronige Bäume
	Feuerlöscher		Hecke Neu
	Fluchtrichtungsbeschilderung, hinterleuchtet		
	Notausgangsbeschilderung, hinterleuchtet		

BAUHERRSCHAFT		
Groß Umstadt, _____ Datum _____ Unterschrift _____		
ARCHITEKTEN		
Darmstadt, _____ Datum _____ Unterschrift _____		
GT	11.11.2021	Erstellung der Baunatragsplanung
Bearbeiter	Datum	Bemerkung
2021-11-18_B220_KiTo-Wiebelsbach_BA.dwg		
BAUVORHABEN	Neubau einer Kindertagesstätte	
PLANPHASE	LP4 - BAUANTRAG	
BAUHERRSCHAFT	Der Magistrat der Stadt Groß-Umstadt vertr. durch Herrn Bürgermeister Joachim Ruppert Rathaus - Markt 1 64823 Groß-Umstadt	
BAUORT	Im Strutfeld 33 64283 Groß-Umstadt, OT Wiebelsbach Flur 4, Flurstück 292/1	
PLANINHALT	Schnitt A Ansichten	M 1:100 M 1:100
 B . B . A Heidelberger Straße 22 64285 Darmstadt Telefon 06151 - 68 33 43 Mail info@b-j-a		
BAER . BINDER . ARCHITEKTEN www.b-j-a.de		