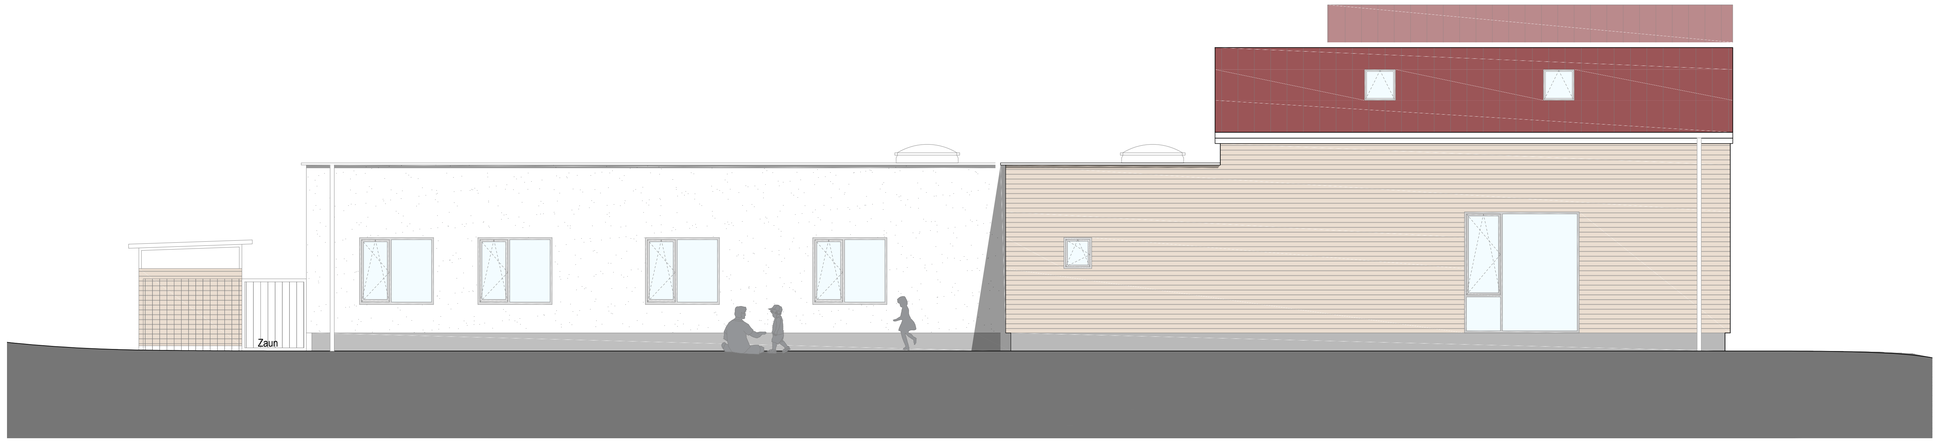

Ansicht Nordost

Ansicht Südwest

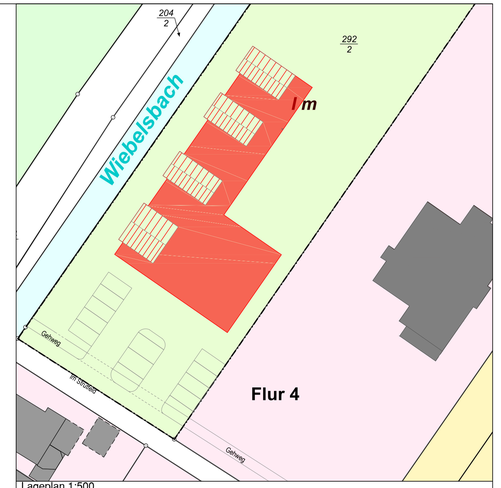

Lageplan 1:500

GT	17.01.2022	Erstellung der vereinfachten Werkplanung
Bearbeiter	Datum	Bemerkung

2022–01–17_B220_KiTa–Wiebelsbach_WP

BAUVORHABEN
Neubau einer Kindertagesstätte
mit Stellplätzen

PLANPHASE
LP5 - VEREINFACHTE WERKPLANUNG

BAUHERRSCHAFT
Der Magistrat der Stadt Groß-Umstadt
vertr. durch den Bürgermeister und ersten Stadtrat
Rathaus - Markt 1
64823 Groß-Umstadt

BAUORT
Im Strutfeld 33
64283 Groß-Umstadt, OT Wiebelsbach
Flur 4, Flurstück 292/2

PLANINHALT
Ansicht Nordost M 1:50
Ansicht Südwest M 1:50

VORABZUG 17.01.2022

B . B . A
BAER . BINDER . ARCHITEKTEN
Heidelberger Straße 22
64285 Darmstadt
Telefon 06151 - 66 33 43
Mail info@b-b-a.eu
www.b-b-a.eu