

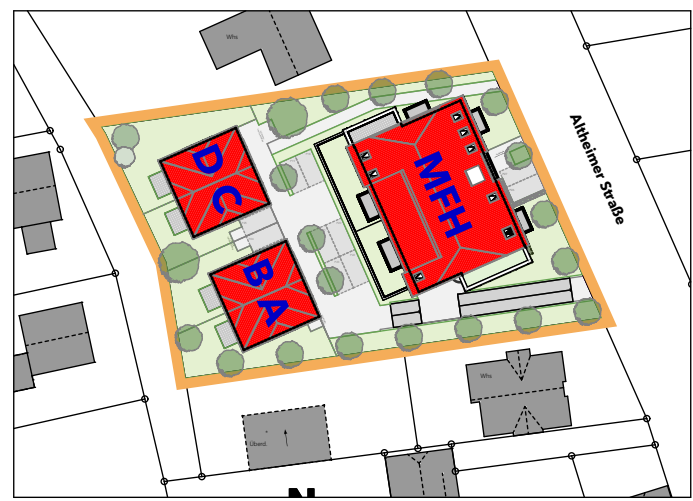


Zeichnungs-Nr.	2017_EN_FFP_a
Zeichnungsdatei	2017_EN.pln
Index	a
Datum	Donnerstag, 22. September 2022
Gezeichnet von	MR
Blattgröße	0,917x0,400
Maßstab	1:200

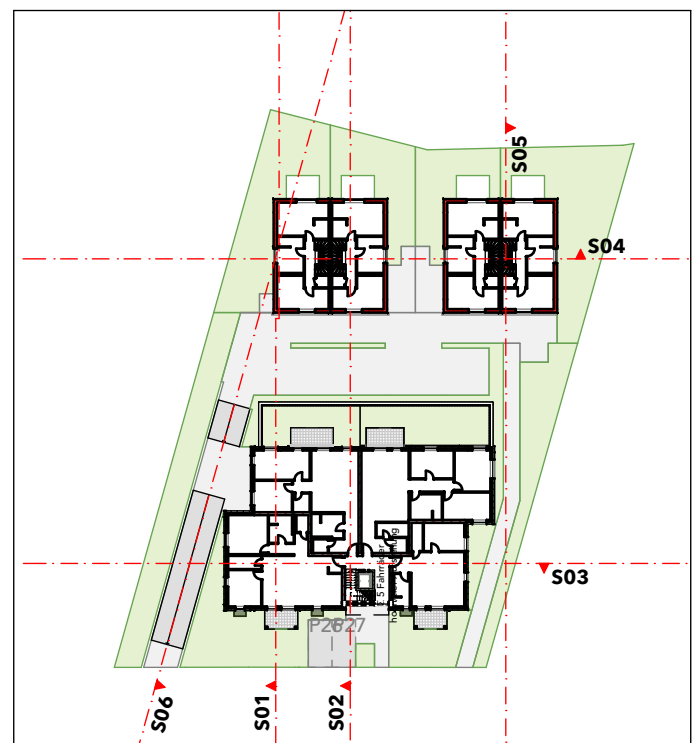

Planungsphase/Planbezeichnung

Entwurfsplanung
Untergeschoss

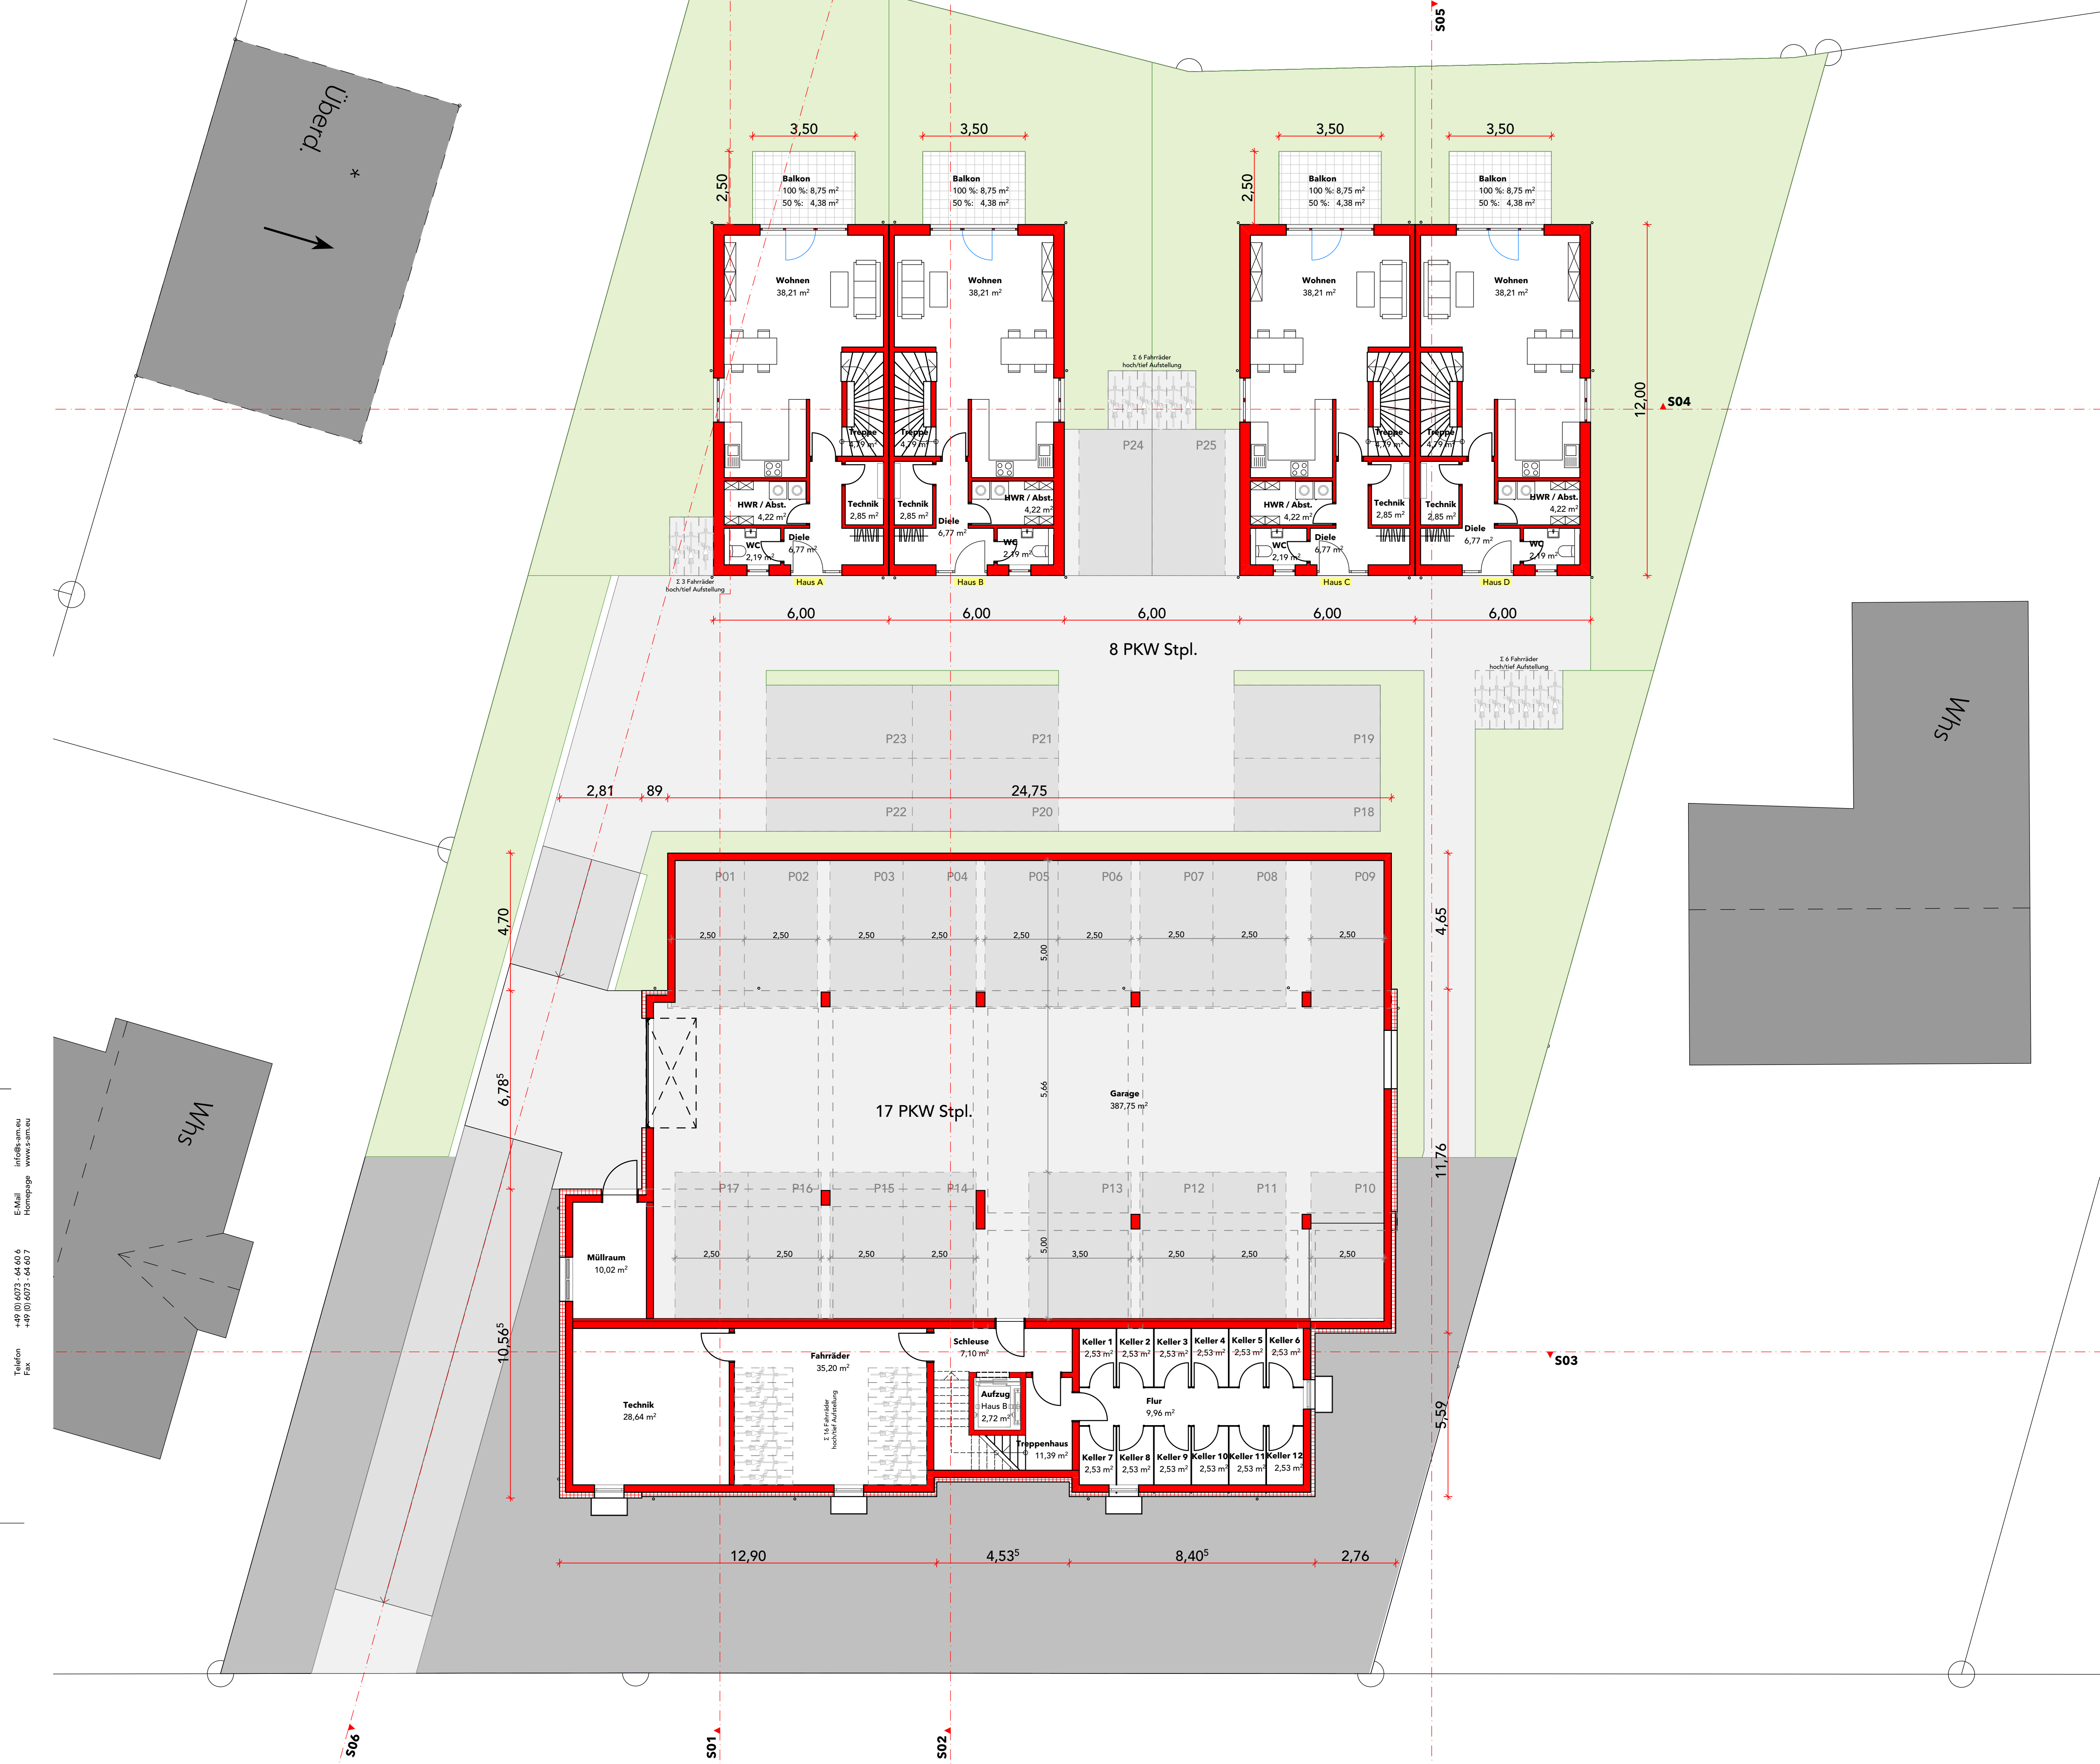

Hochbau
Planungs GmbH

- Planung
- Bauleitung
- Projektentwicklung
- Energieberatung
- Architektur

Dipl.-Ing. Kurt Schlösser
Architekt
B.Sc. Michael Riegelbeck
Architekt u. Energieberater

SAM Hochbau Planungs GmbH
Im Fronhof 16
D-64832 Babenhausen
Telefon +49 (0) 6073 - 64 60 6
Fax +49 (0) 6073 - 64 60 7
E-Mail info@s-am.eu
Homepage www.s-am.eu

Modell: Projekt, 10.11.2022



Projektnummer
2017_EN

Bauvorhaben
Neubau Mehrfamilienhaus
Albheimer Straße 4
D-64823 Groß-Umstadt

Bauherr
F&R Projektbau GmbH
Darmstädter Straße 103
D-64580 Roßdorf

Projekt: Projekt, 10.11.2022

Zeichnungs-Nr.	2017_EN_GK_GK_UG_1
Zeichnungsdatum	2017_EN_gh
Index	1
Datum	Montag, 18. Juli 2022
Gezeichnet von	MR
Gezeichnet	0,91x0,750
Maßstab	1:100

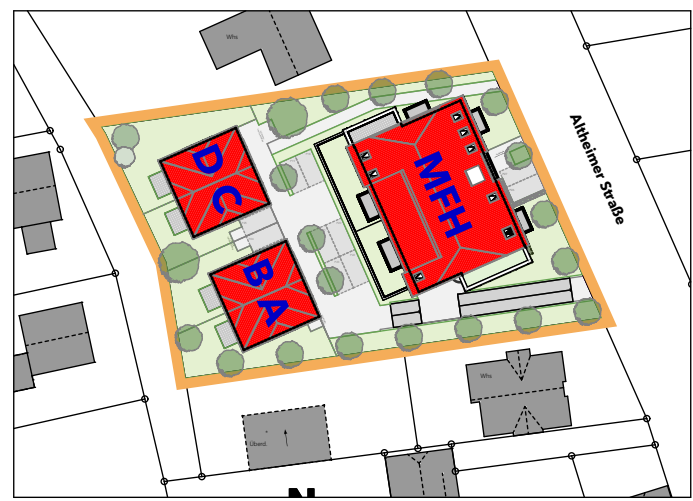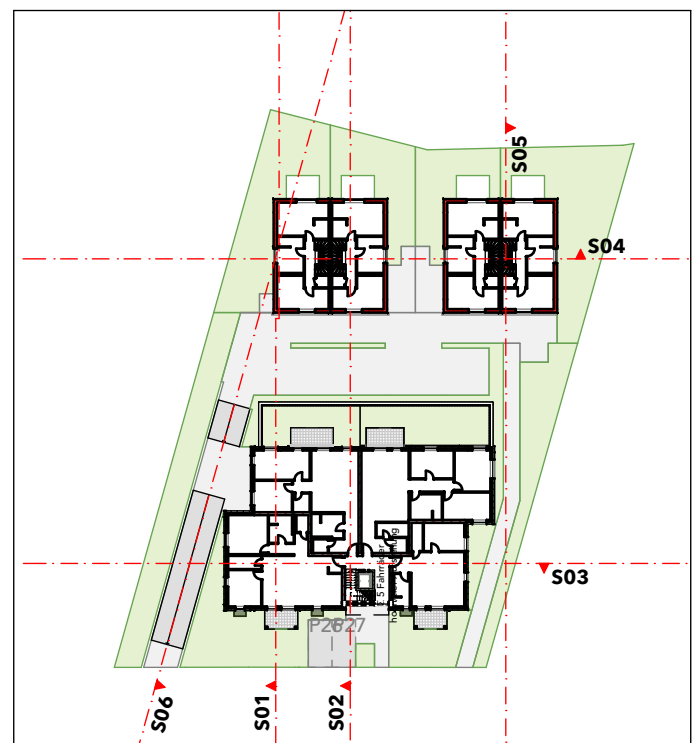

Planungsphase/Planbezeichnung

Entwurfsplanung
Untergeschoss



Hochbau
Planungs GmbH

- Planung
- Bauleitung
- Projektentwicklung
- Energieberatung
- Architektur

Dipl.-Ing. Kurt Schlösser
Architekt
B.Sc. Michael Riegelbeck
Architekt u. Energieberater

SAM Hochbau Planungs GmbH
Im Fronsberg 16
D-64832 Babenhausen
Telefon +49 (0) 6073 - 64 60 6
Fax +49 (0) 6073 - 64 60 7
E-Mail info@sam.eu
Homepage www.sam.eu

Projektnummer
2017_EN

Bauvorhaben
Neubau Mehrfamilienhaus
Alzheimer Straße 4
D-64823 Groß-Umstadt

Bauherr
F&R Projektbau GmbH
Darmstädter Straße 103
D-64580 Roßdorf

Planungsphase/Planbezeichnung

Zeichnungs-Nr. 2017_EN_GK_EG_u
Zeichnungsdatum 2017_EN_gk
Index
Datum Montag, 18. Juli 2022
Gezeichnet von MR
Gezeichnete 09142370
Gezeichnet 11:00



Entwurfsplanung



- Dipl.-Ing. Kurt Schlösser
Architekt
- B.Sc. Michael Riegelbeck
Architekt u. Energieberater

Michael Regalbeck, Dabhausen, 18.07.2002

- Bauvorhaben**
Neubau Mehrfamilienhaus
Alzheimer Straße 4
D-64823 Groß-Umstadt

F&K Projektbau GmbH, Babenhausen, 10.07.2022

- | | |
|-----------------|-----------------------|
| Zeichnungs-Nr. | 2017_EN_GR_GR_OG |
| Zeichnungsdatum | 2017_EN_p |
| Index | |
| Datum | Montag, 18. Juli 2017 |
| Gezeichnet von | M |
| Blattgröße | 0,917x0,75 |
| Maßstab | 1:10 |

S06


S01

S02

S05

S04

S03

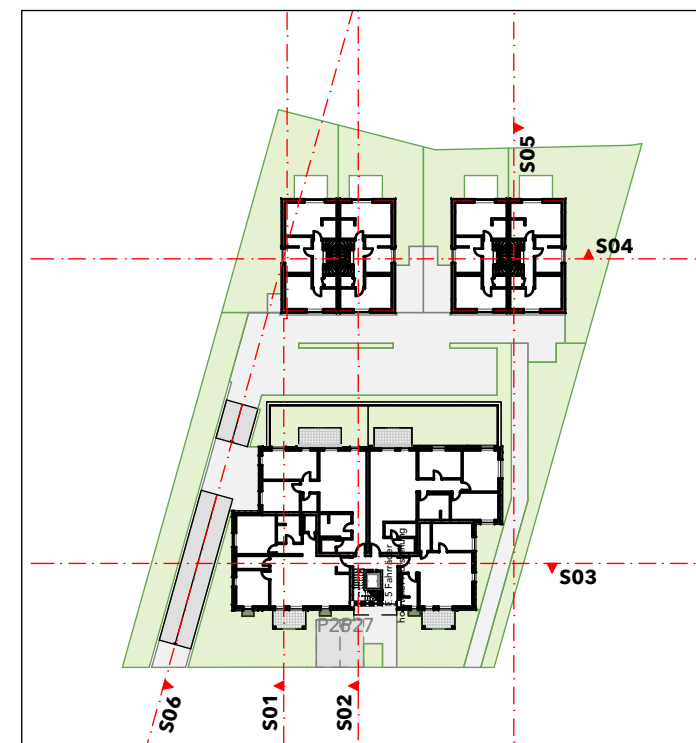

Planungsphase/Planbezeichnung

Entwurfsplanung
Untergeschoss



Hochbau
Planungs GmbH

- Planung
- Bauleitung
- Projektentwicklung
- Energieberatung
- Architektur

Dipl.-Ing. Kurt Schlösser
Architekt
B.Sc. Michael Riegelbeck
Architekt u. Energieberater

SAM Hochbau Planungs GmbH
Im Fronhof 16
D-64832 Babenhausen
Telefon +49 (0) 6073 - 64 60 6
Fax +49 (0) 6073 - 64 60 7
E-Mail info@s-am.eu
Homepage www.s-am.eu


Projektnummer
2017_EN

Bauvorhaben
Neubau Mehrfamilienhaus
Alzheimer Straße 4
D-64823 Groß-Umstadt


Bauherr
F&R Projektbau GmbH
Darmstädter Straße 103
D-64580 Roßdorf

Projektleiter: K. Schlösser, M. Riegelbeck, 18.07.2022



Zeichnungs-Nr.	2017_EN_GK_GK_DWG_1
Zeichnungsdatum	2017_EN_GK_1
Index	1
Datum	Montag, 18. Juli 2022
Gezeichnet von	MR
Geprüft von	0,91 x 0,750
Modifiziert	1:100

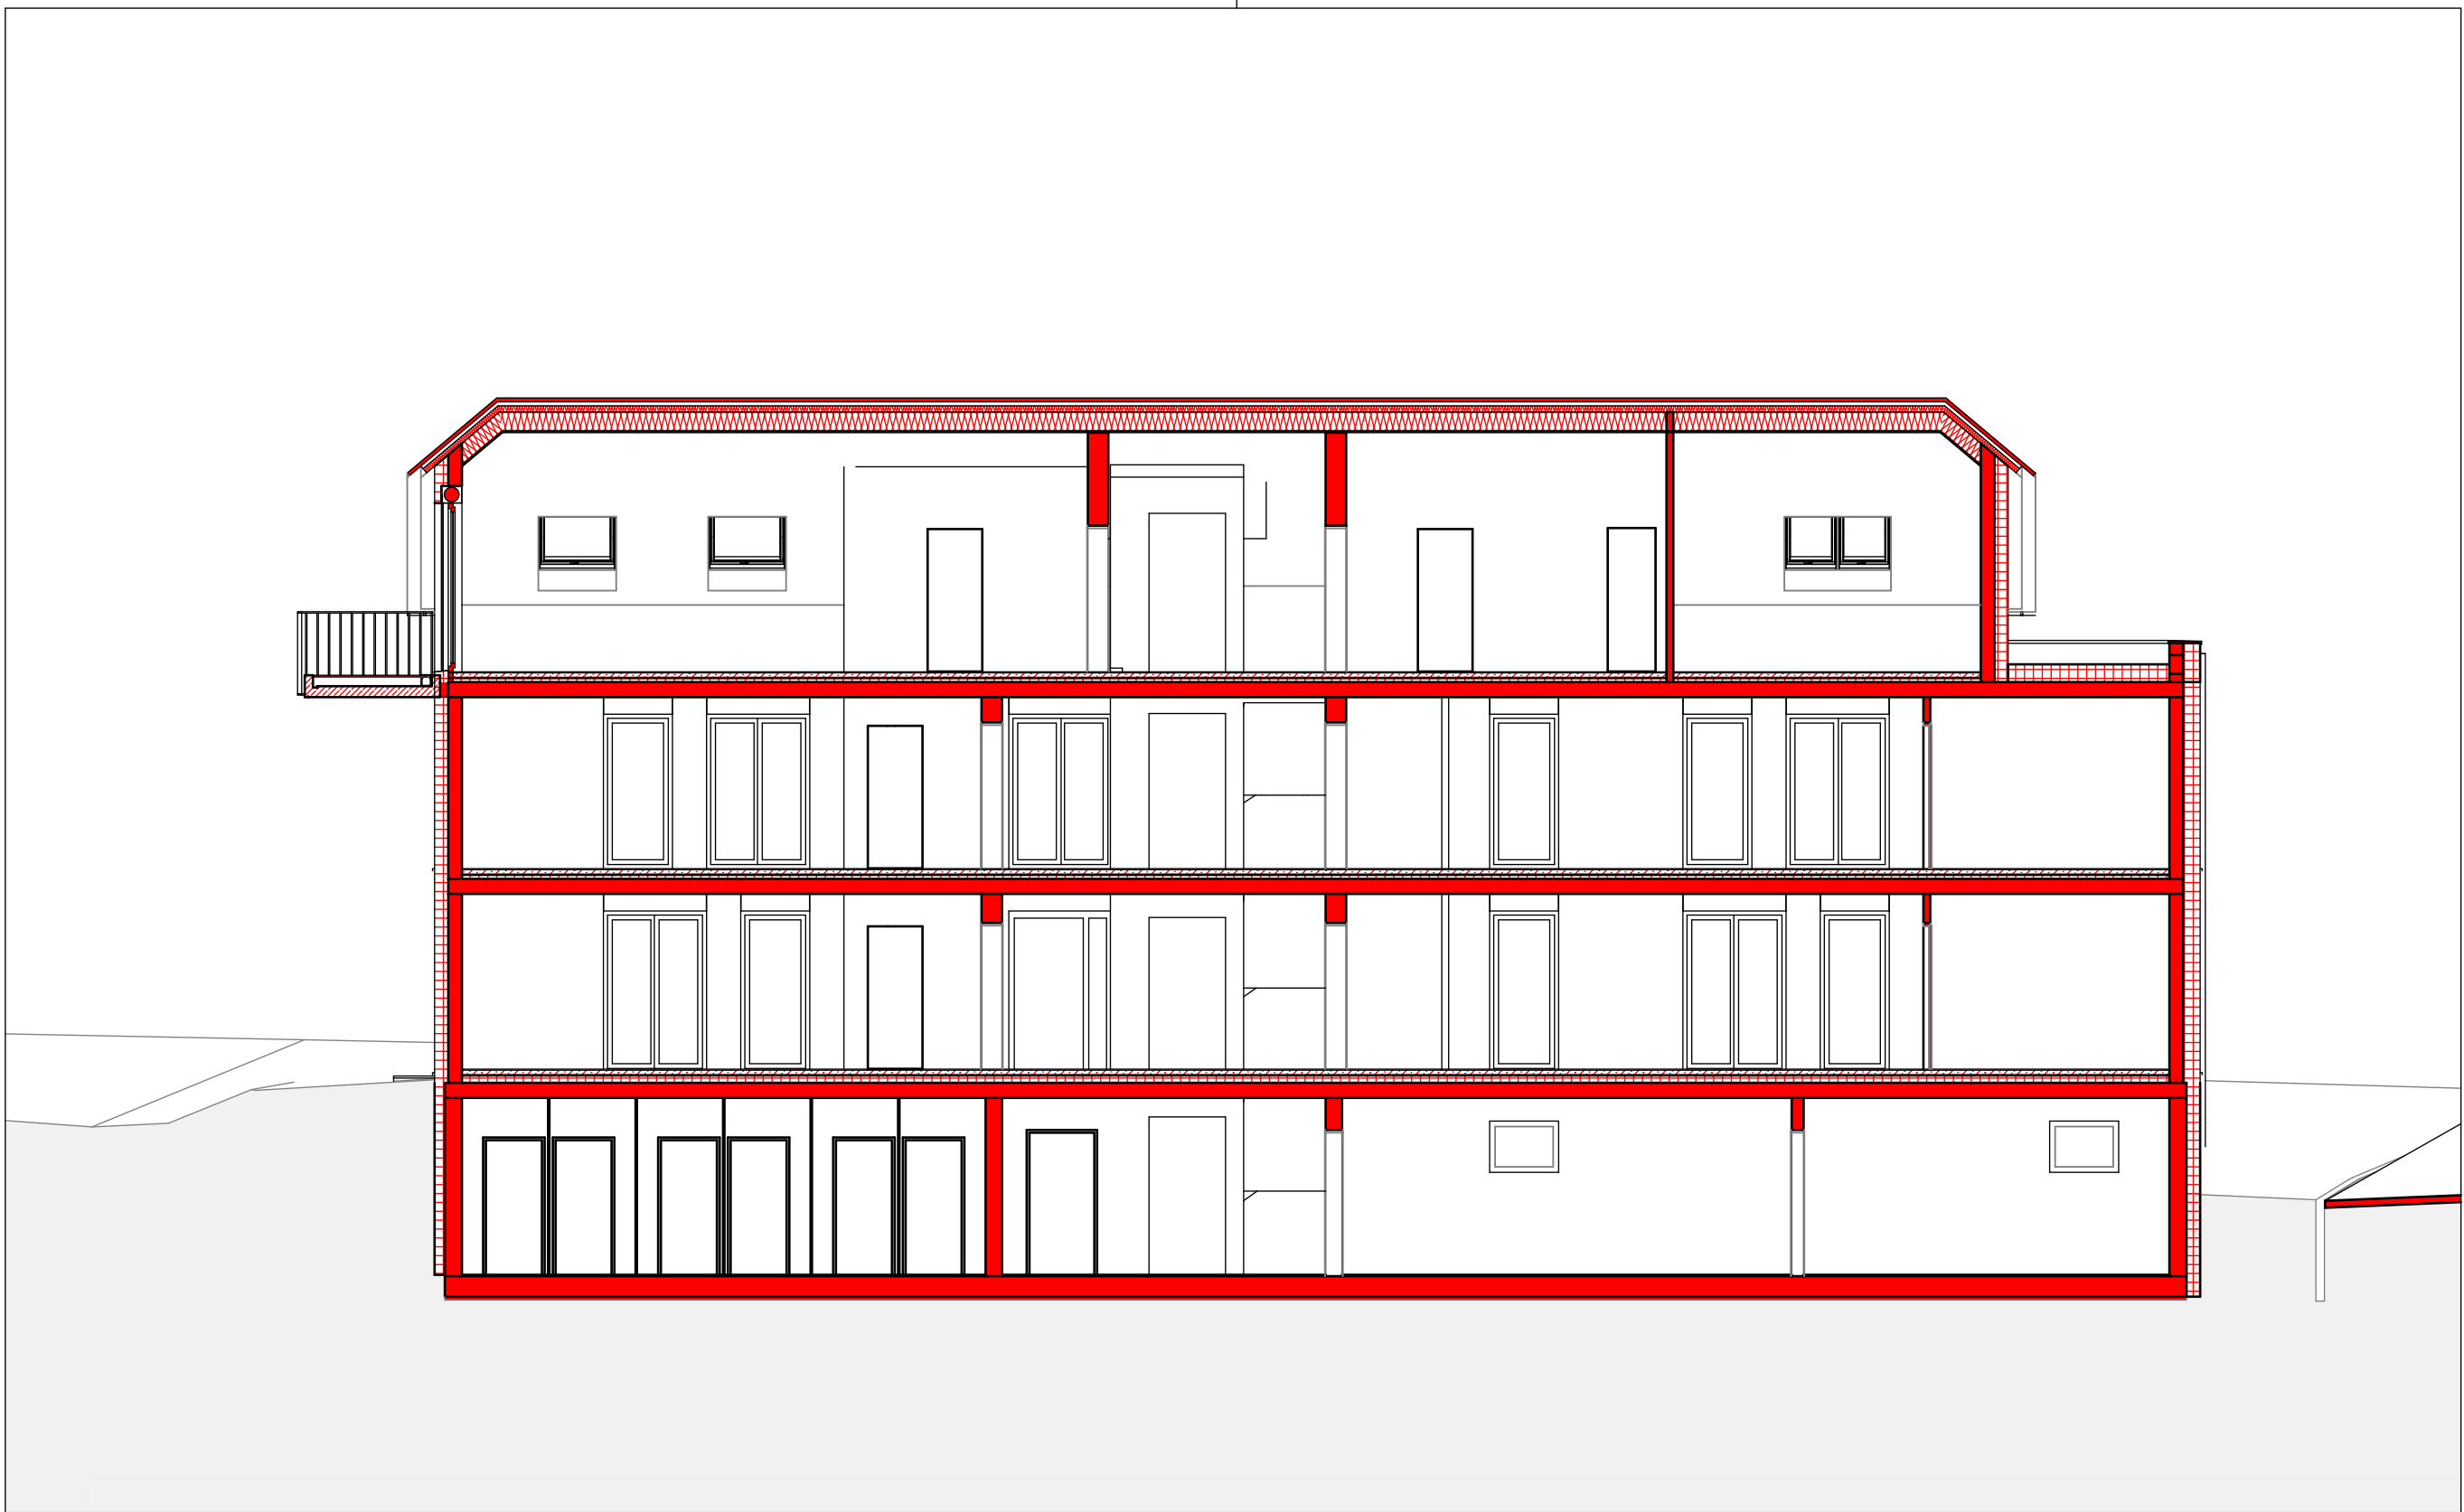


S03 Schnitt03 (MFH) 1:100

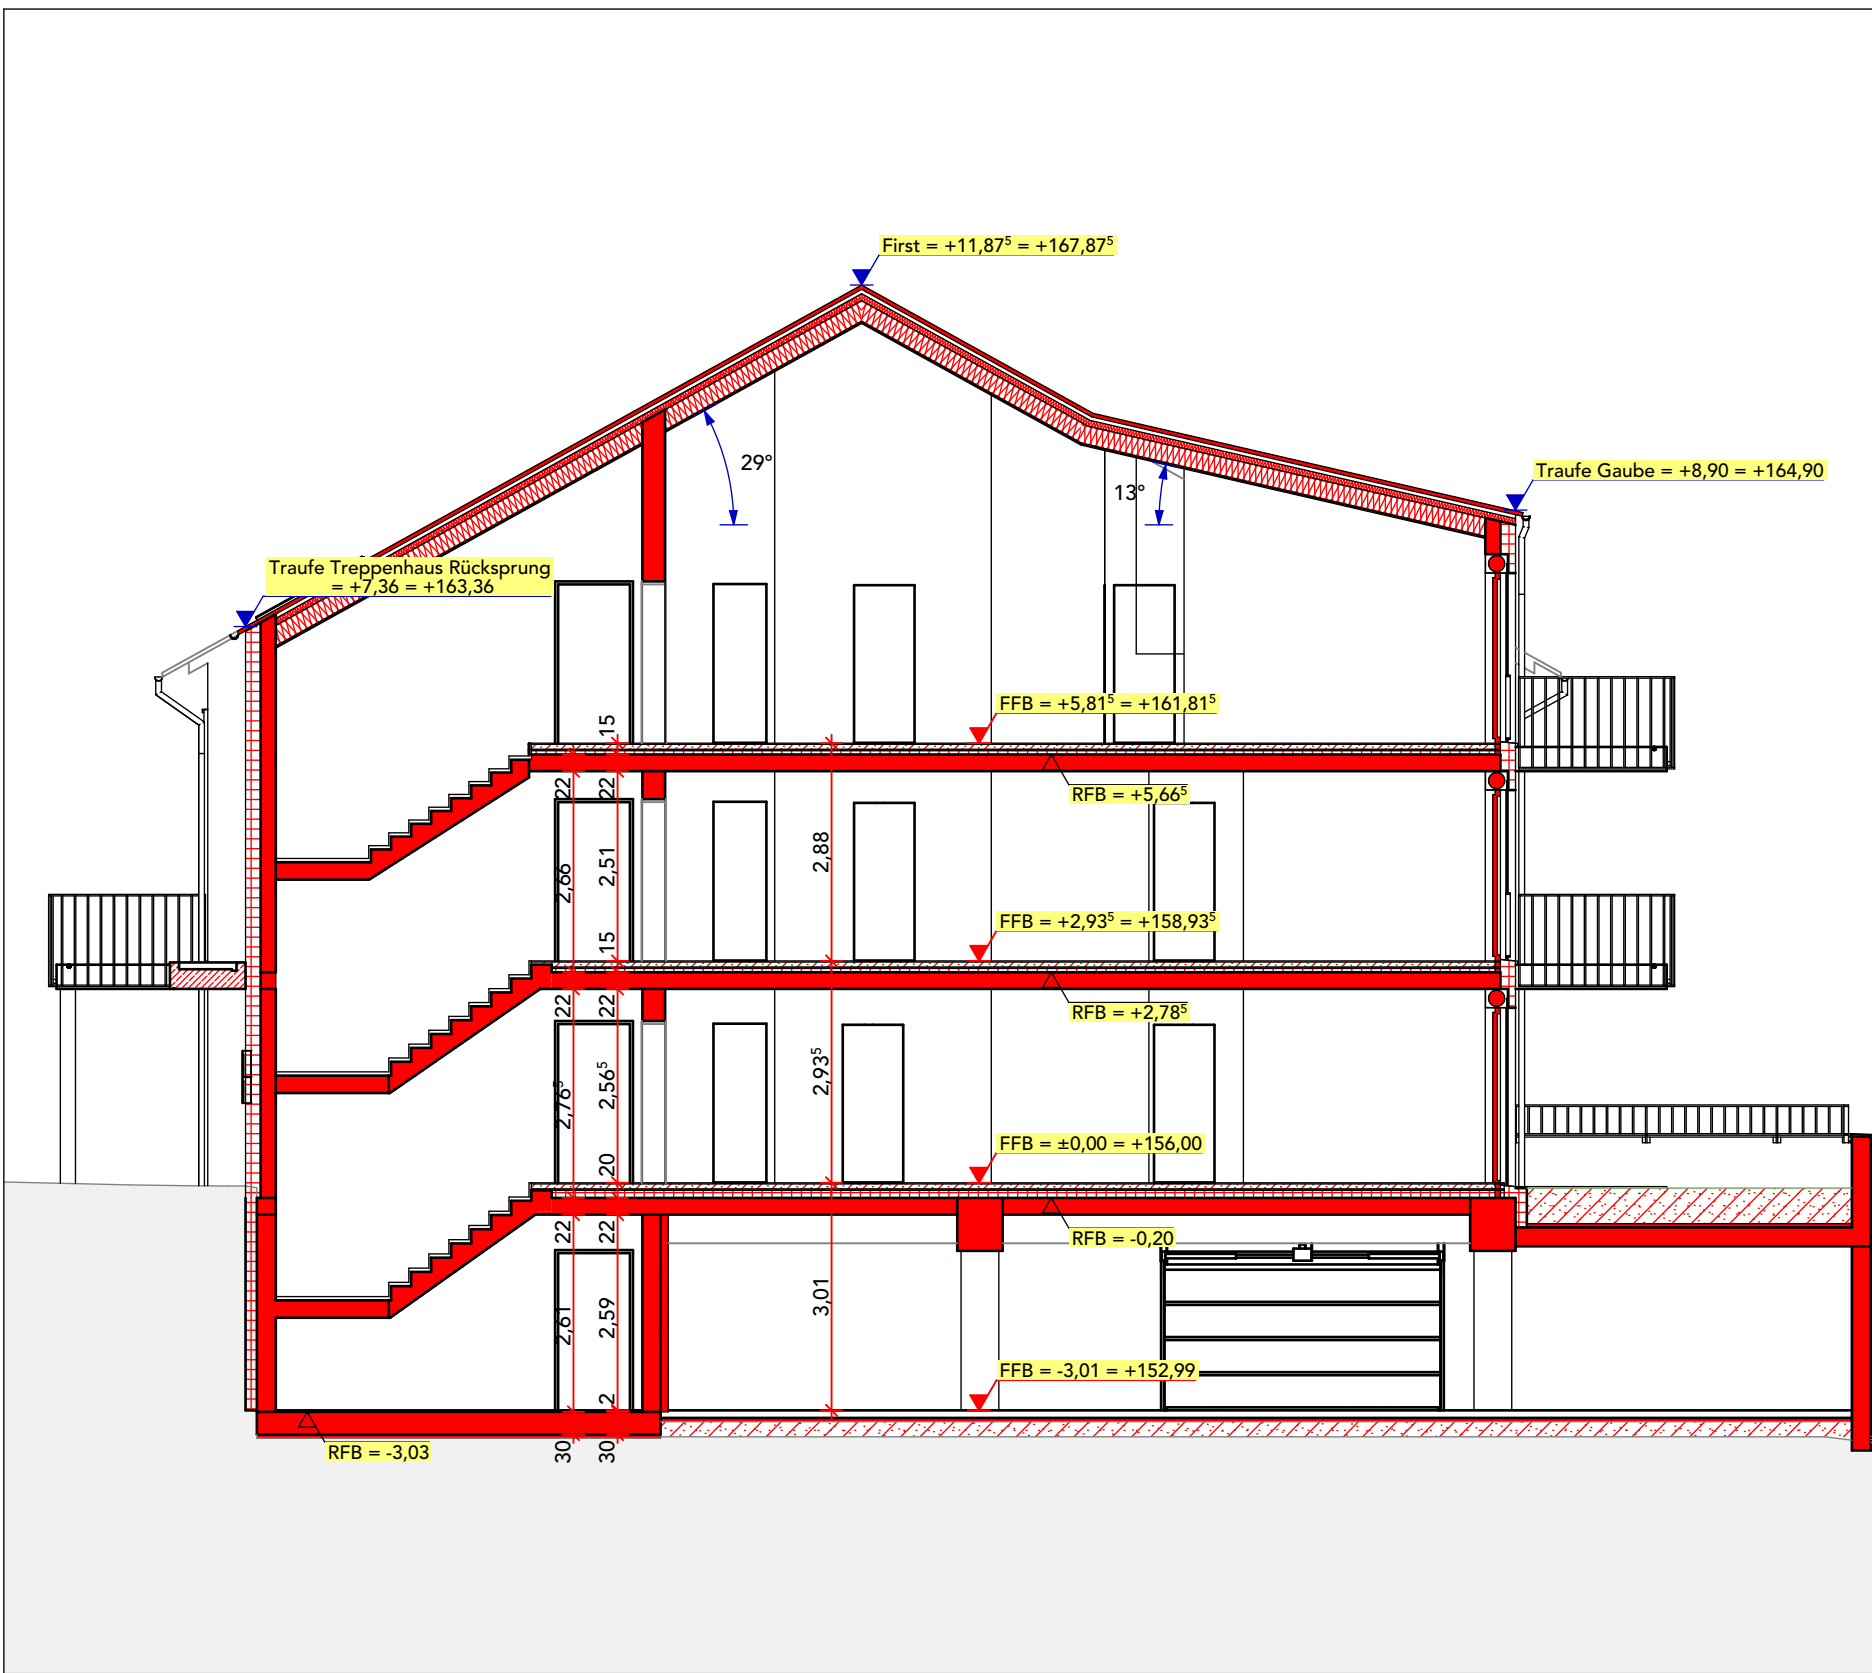


S02 Schnitt02 1:100

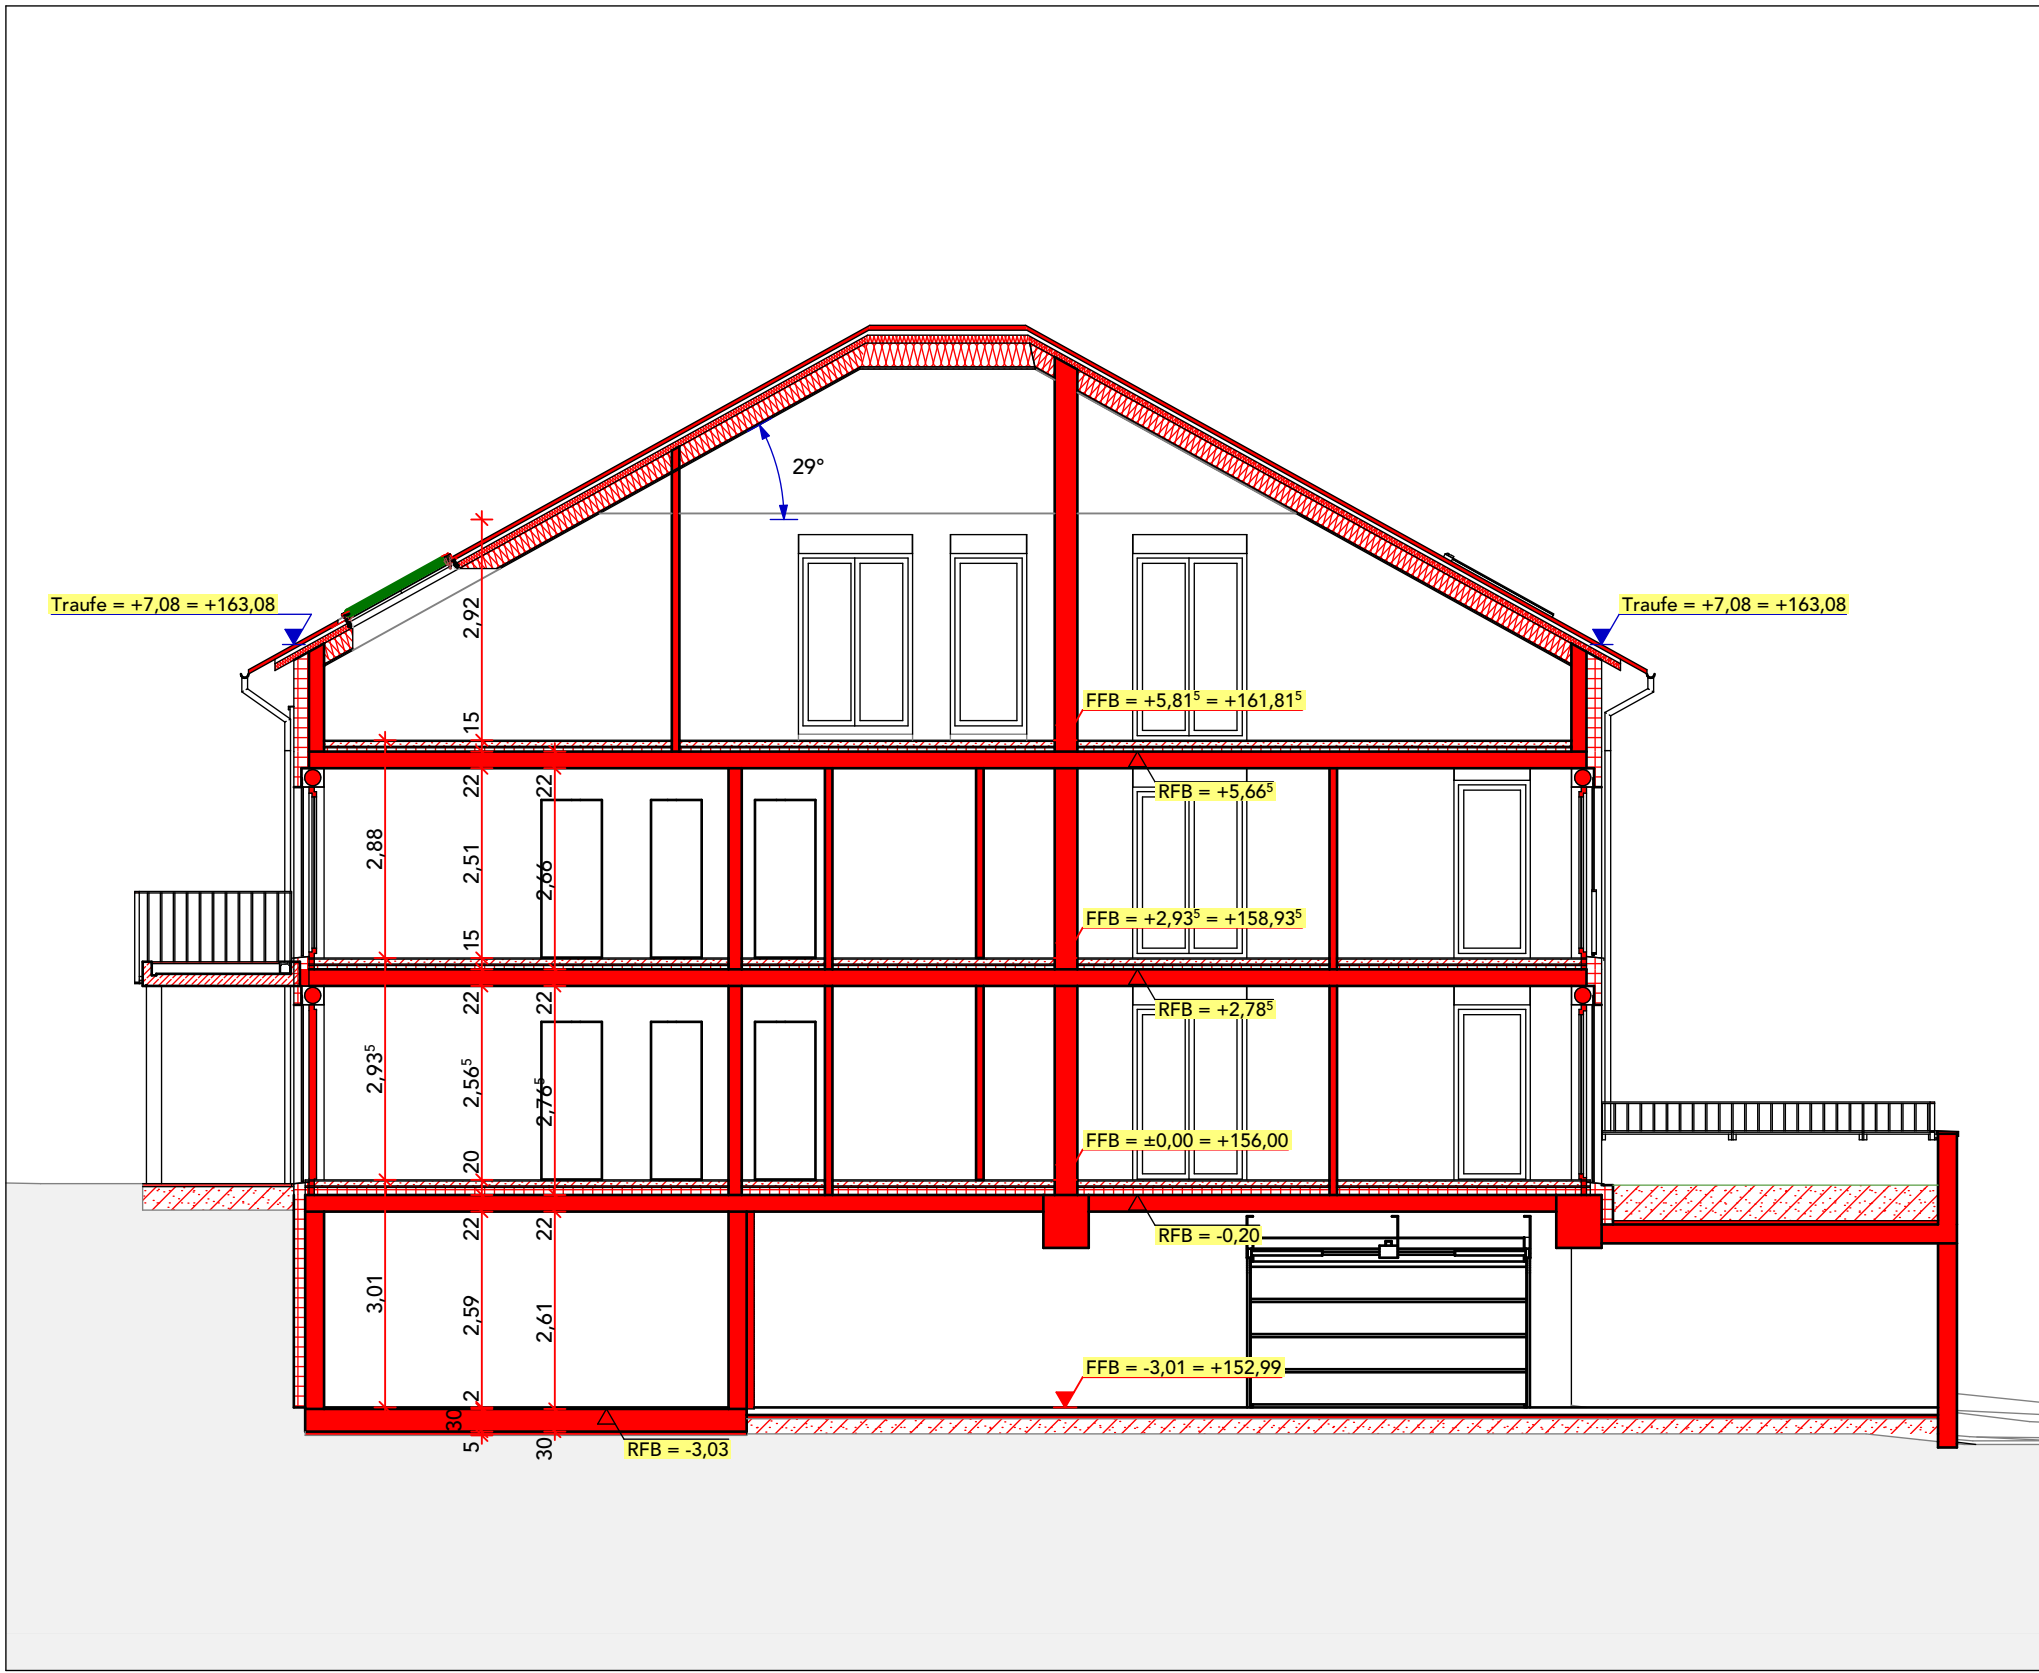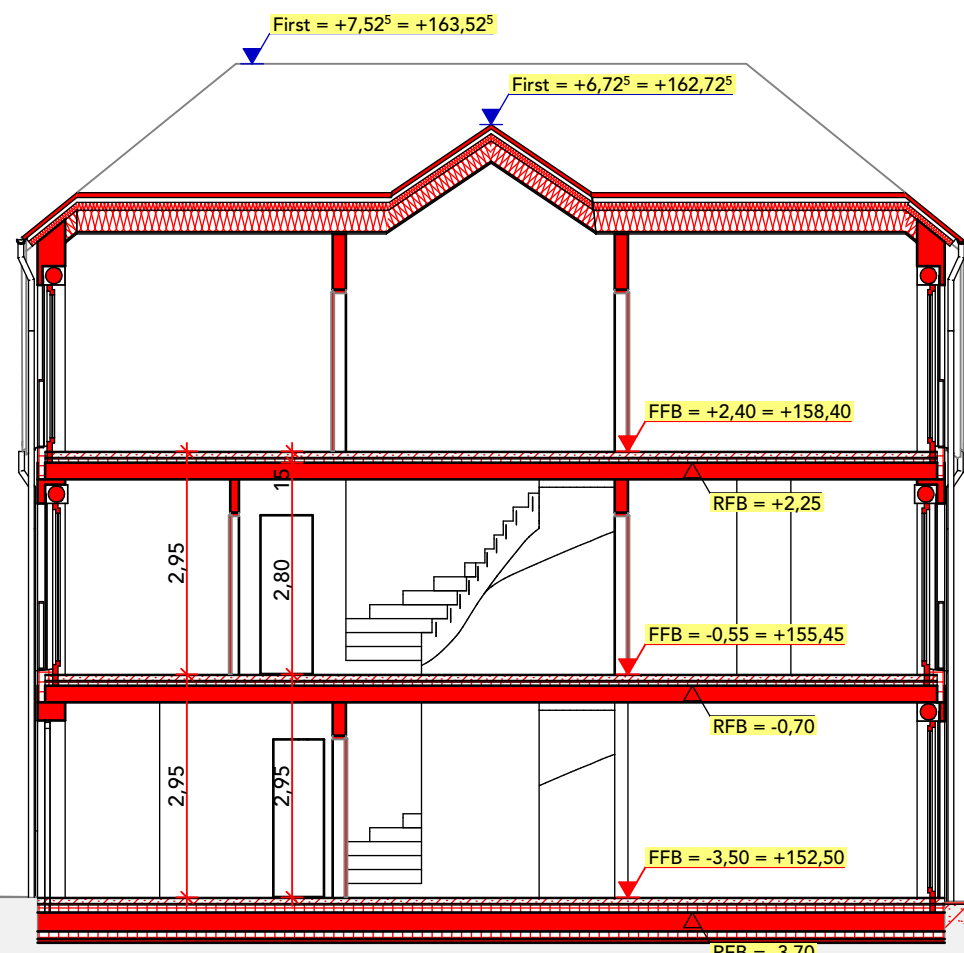

S01 Schnitt01 (MFH) 1:100

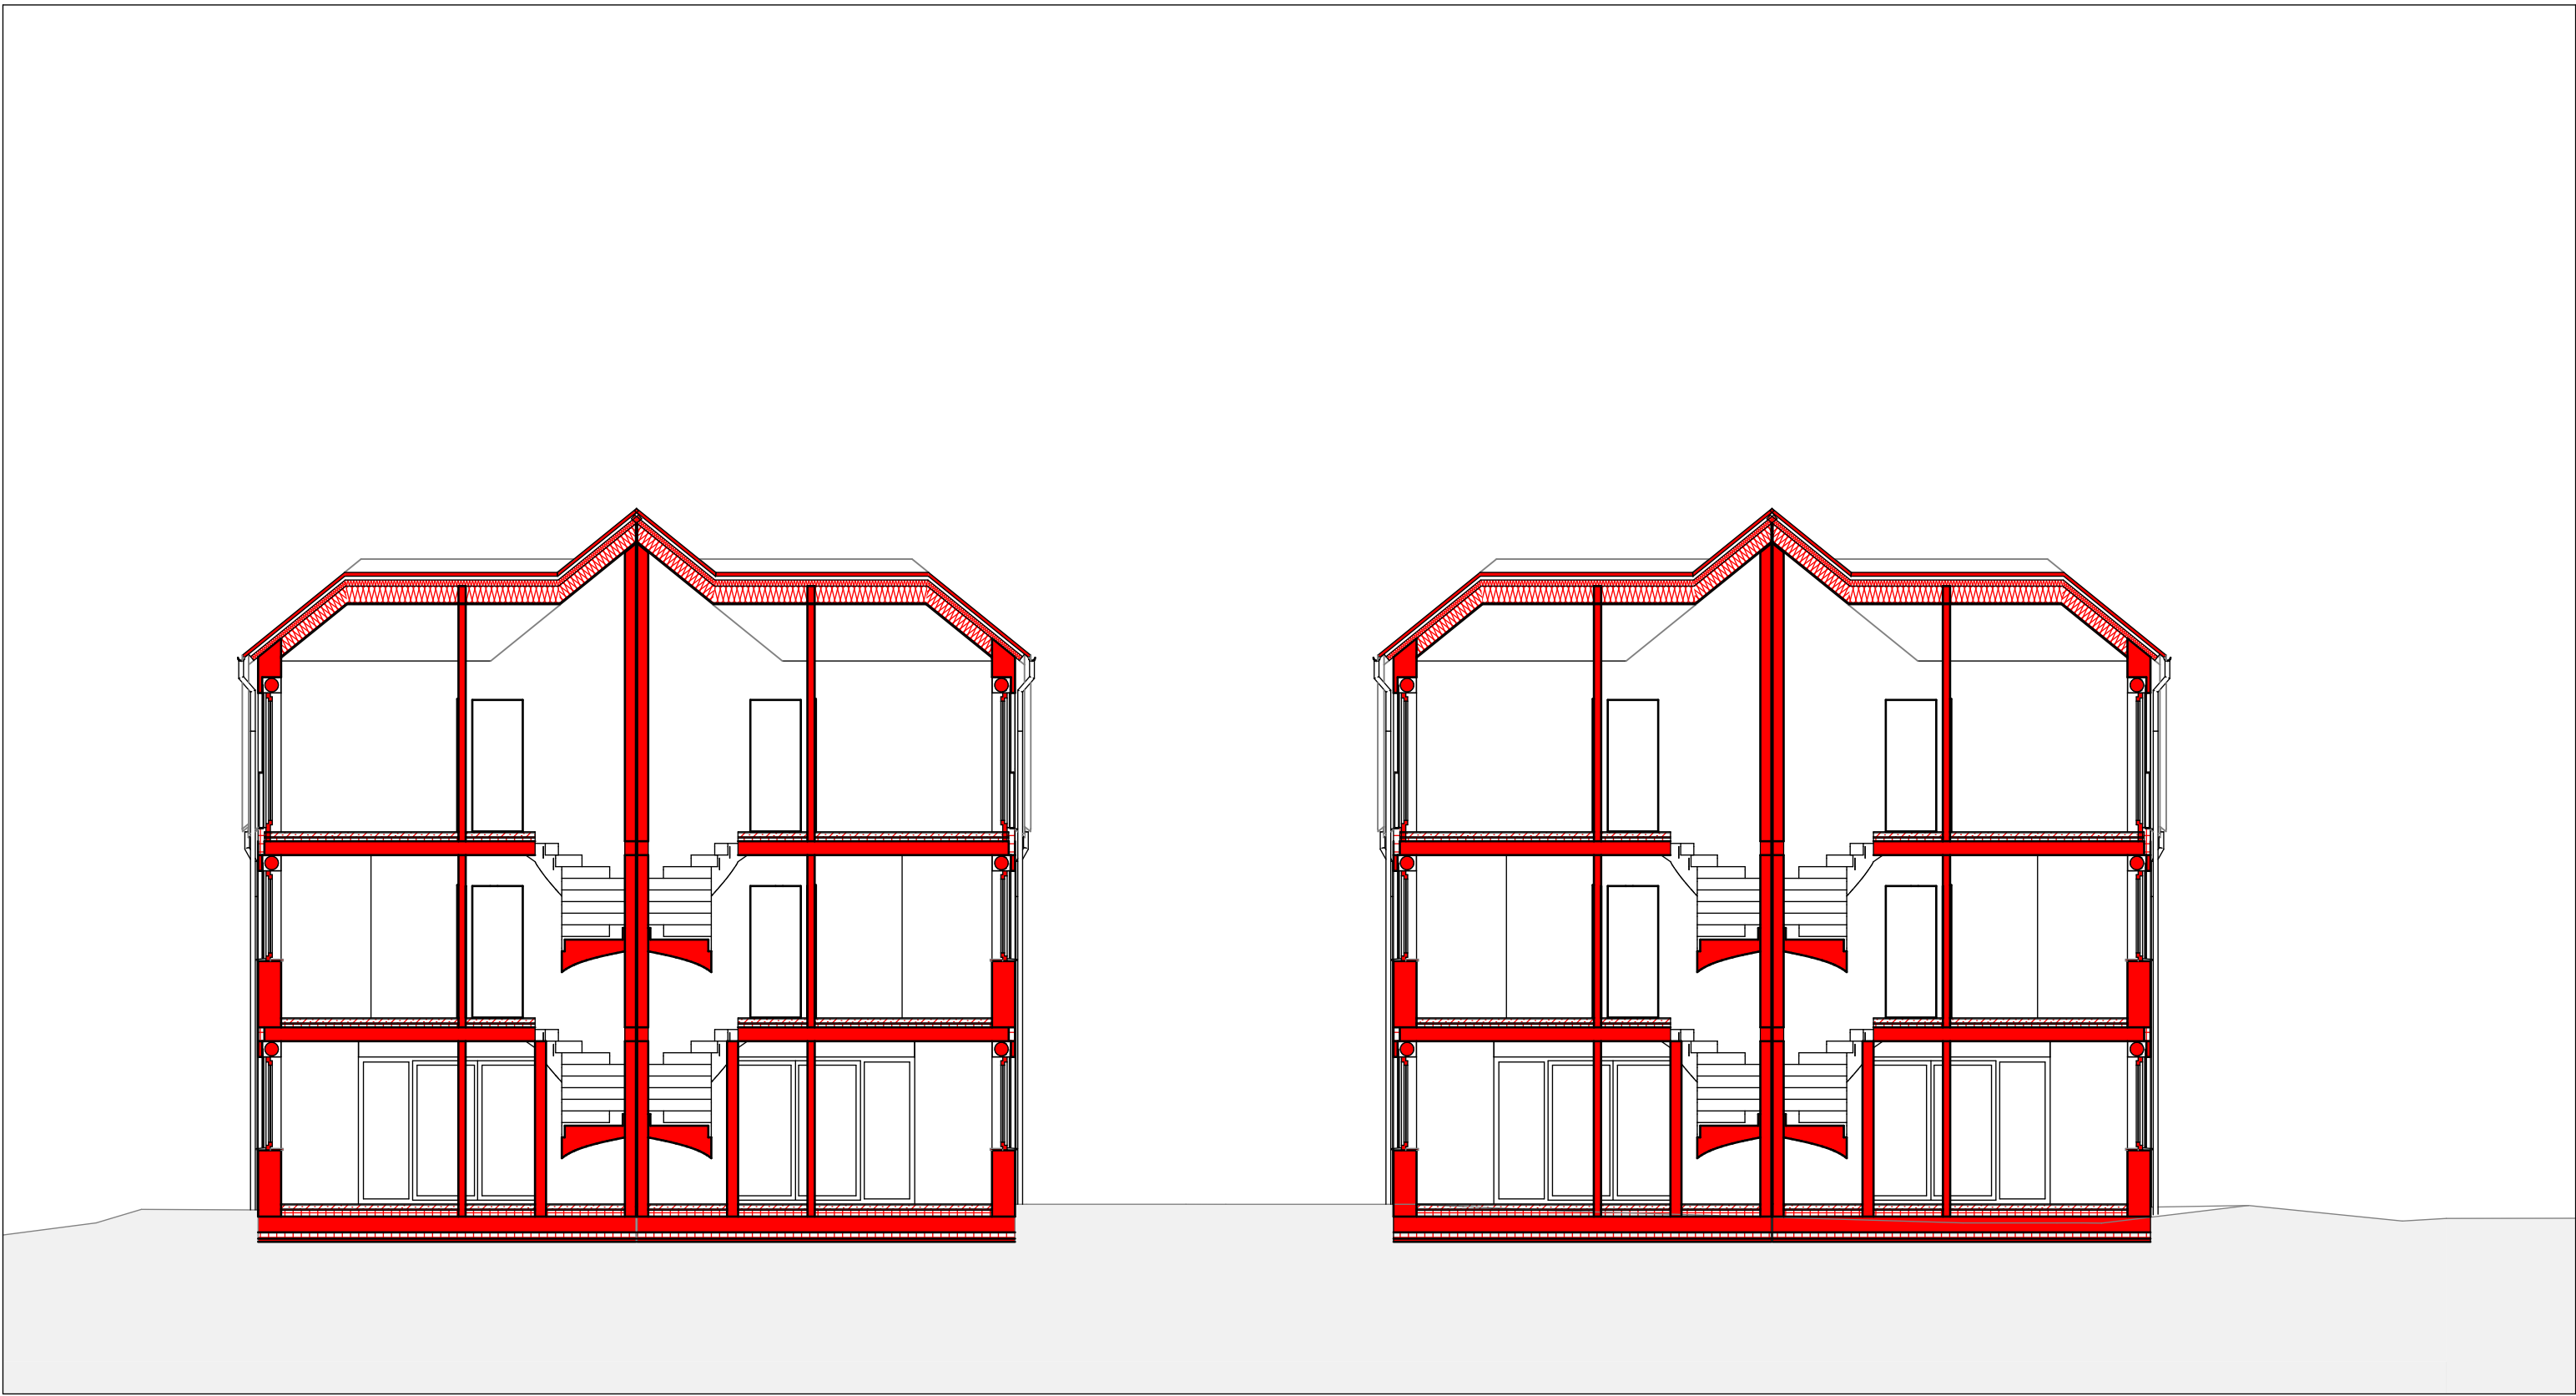


S04 Schnitt04 ((Doppelhäuser)) 1:100

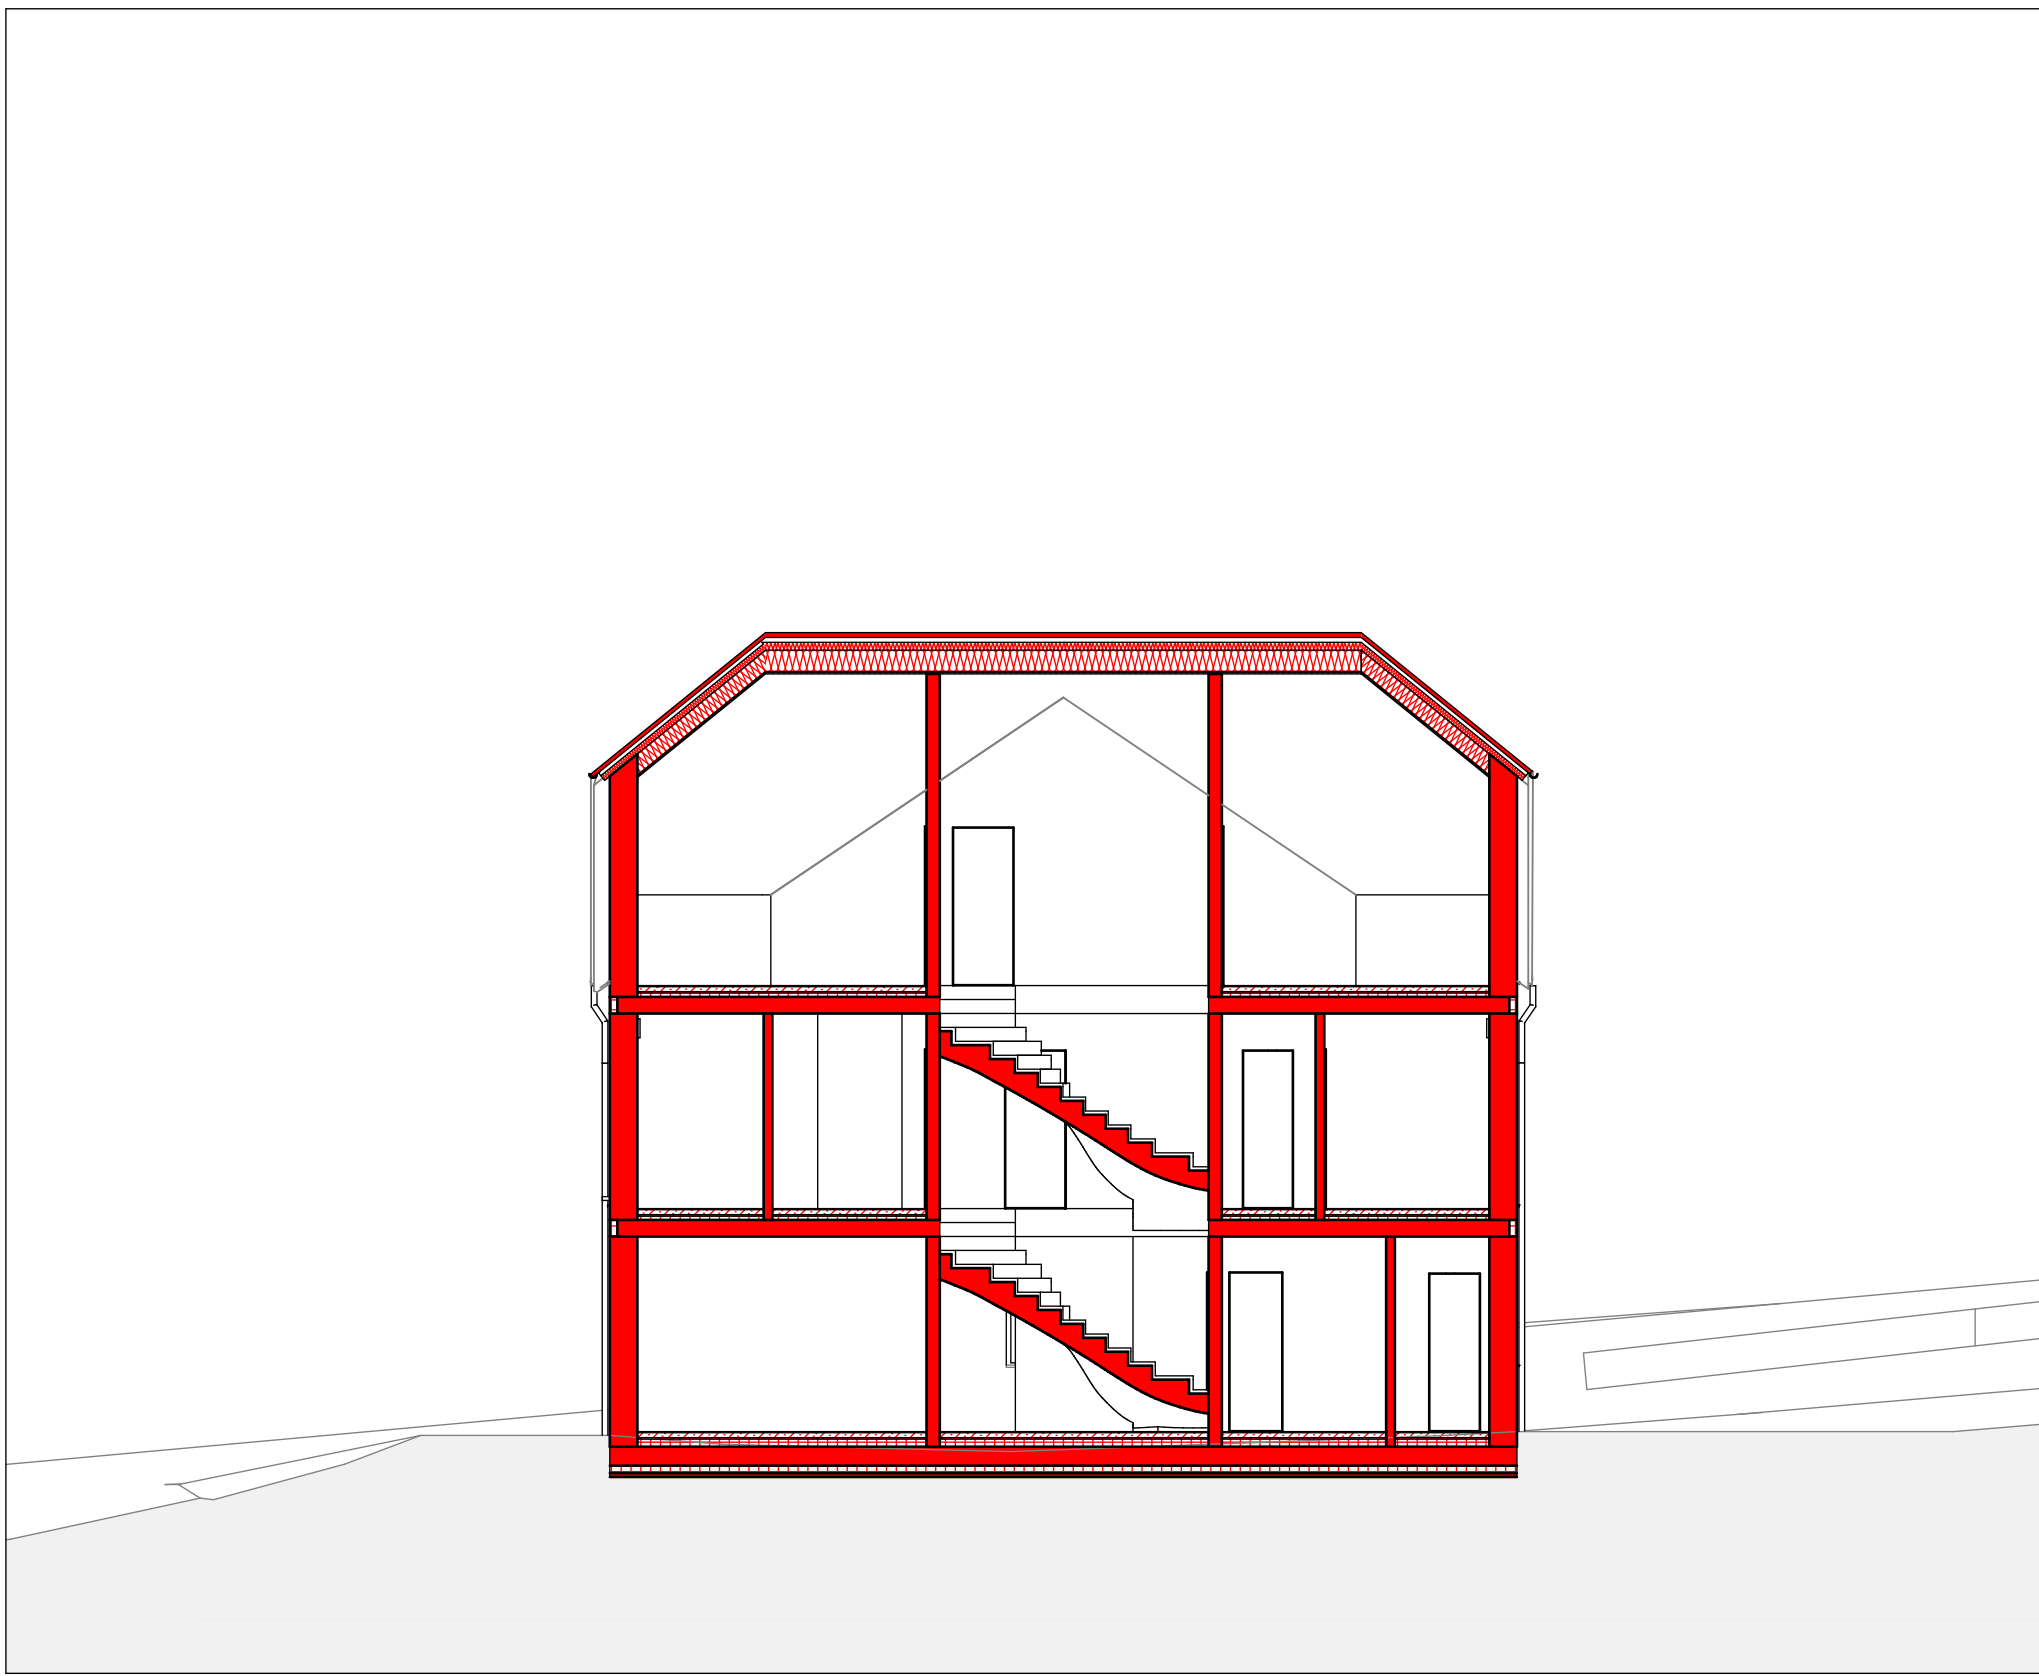

S05 Schnitt05 (Doppelhäuser) 1:100



S06 Schnitt06 (Rampe) 1:100

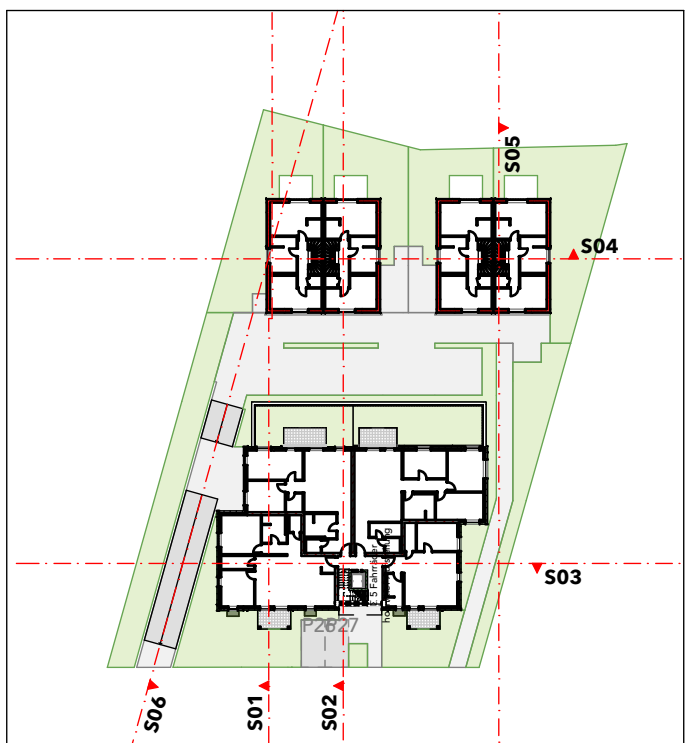

Planungsphase/Planbezeichnung

Entwurfsplanung
Schnitt01 (MFH), Schnitt03 (MFH),
Schnitt04 ((Doppelhäuser)),
Schnitt05 (Doppelhäuser),
Schnitt02, Schnitt06 (Rampe)



Hochbau
Planungs GmbH

- Planung
- Bauleitung
- Projektentwicklung
- Energieberatung
- Architektur

Dipl.-Ing. Kurt Schlösser
Architekt
B.Sc. Michael Riegelbeck
Architekt u. Energieberater

SAM Hochbau Planungs GmbH
Im Fronhof 16
D-64832 Babenhausen
Telefon +49 (0) 6073 - 64 60 6
Fax +49 (0) 6073 - 64 60 7
E-Mail info@s-am.eu
Homepage www.s-am.eu

Projektnummer
2017_EN

Bauvorhaben
Neubau Mehrfamilienhaus
Albheimer Straße 4
D-64823 Groß-Umstadt

Bauherr
F&R Projektbau GmbH
Darmstädter Straße 103
D-64580 Roßdorf

Zeichnungs-Nr.	2017_EN_SN_S001.06_a
Zeichnungsdatum	2017_EN_Sn
Index	a
Datum	Montag, 18. Juli 2022
Gezeichnet von	MR
Gezeichnet	09142370
Gezeichnet	1:100

[illegible]

AN01-SO Süd-Ost-Ansicht (MFH) 1:100




AN02-NO Nord-Ost-Ansicht (MFH) 1:100



AN03-NW Nord-West-Ansicht (MFH) 1:100



AN04-SW Süd-West-Ansicht (MFH) 1:100

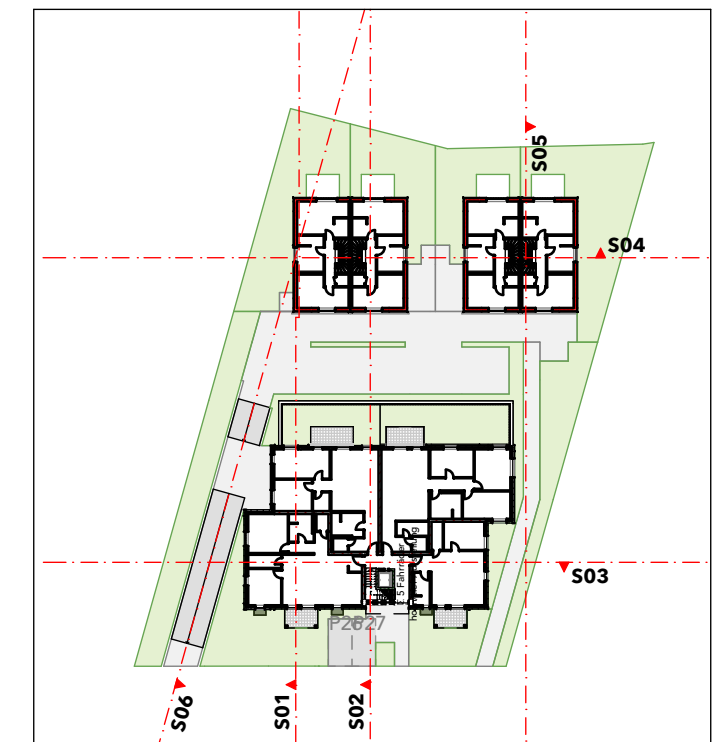

■ **Planungsphase/Planbezeichnung**

Entwurfsplanung

Süd-West-Ansicht (MFH), Nord-West-Ansicht (MFH), Nord-Ost-Ansicht (MFH), Süd-Ost-Ansicht (MFH)



Hochbau
Planungs GmbH

- Planung
- Bauleitung
- Projektentwicklung
- Energieberatung
- Architektur

Dipl.-Ing. Kurt Schlösser
Architekt

B.Sc. Michael Riegelbeck
Architekt u. Energieberater

SAM Hochbau Planungs GmbH
Im Fronhof 16
D-64832 Babenhausen

Telefon +49 (0) 6073 - 64 60 6
Fax +49 (0) 6073 - 64 60 7

E-Mail info@s-am.eu
Homepage www.s-am.eu

Michael Riegelbeck, Babenhausen, 18.07.2022

■ **Projektnummer**
2017_EN

Bauvorhaben
Neubau Mehrfamilienhaus
Alzheimer Straße 4
D-64823 Groß-Umstadt

Bauherr
F&R Projektbau GmbH
Darmstädter Straße 103
D-64380 Roßdorf

F&R Projektbau GmbH, Lindehausen, 18.07.2022

Zeichnungs-Nr. 2017_EN_AN_MFH_3

Zeichnungsdatei 2017_EN.pln







Index 3

Datum Montag, 18. Juli 2022

Gezeichnet von MR

■ **Blattgröße** 0,917x0,500

■ Maßstab 1:100

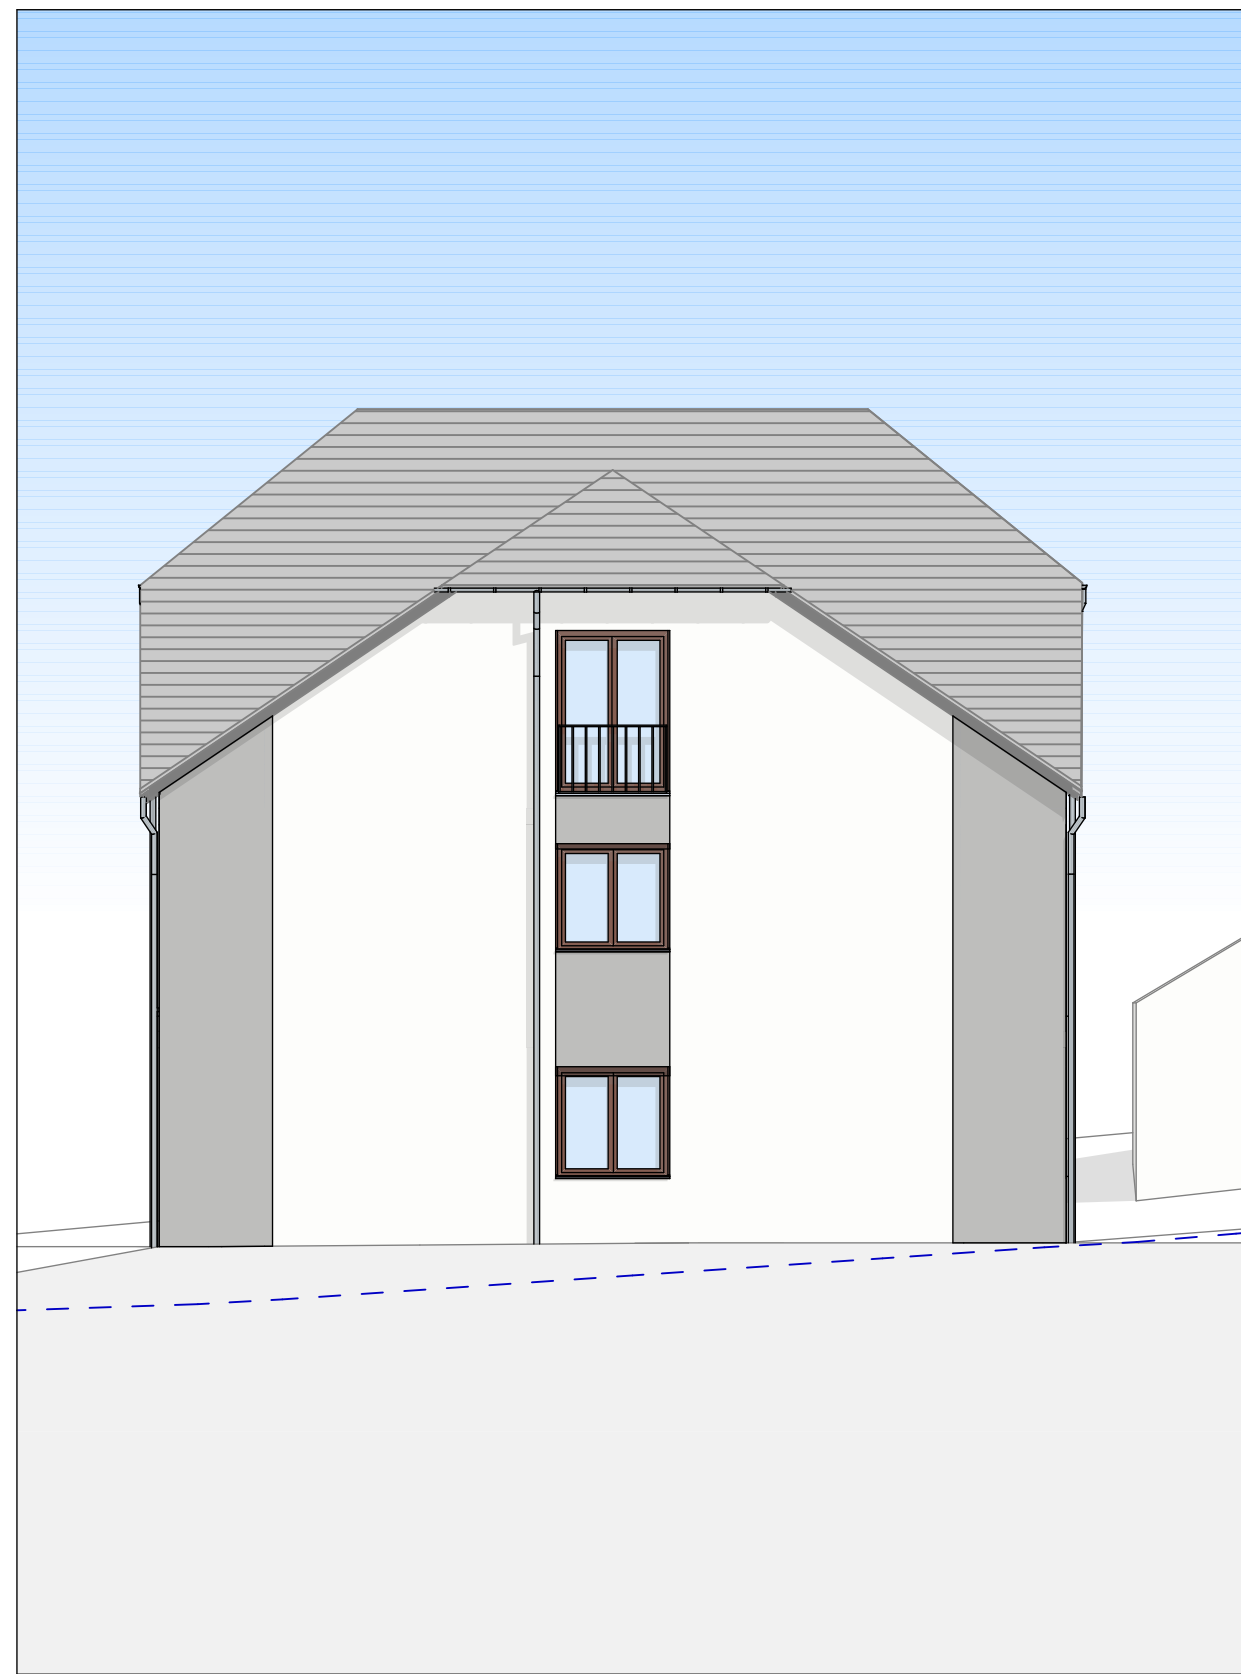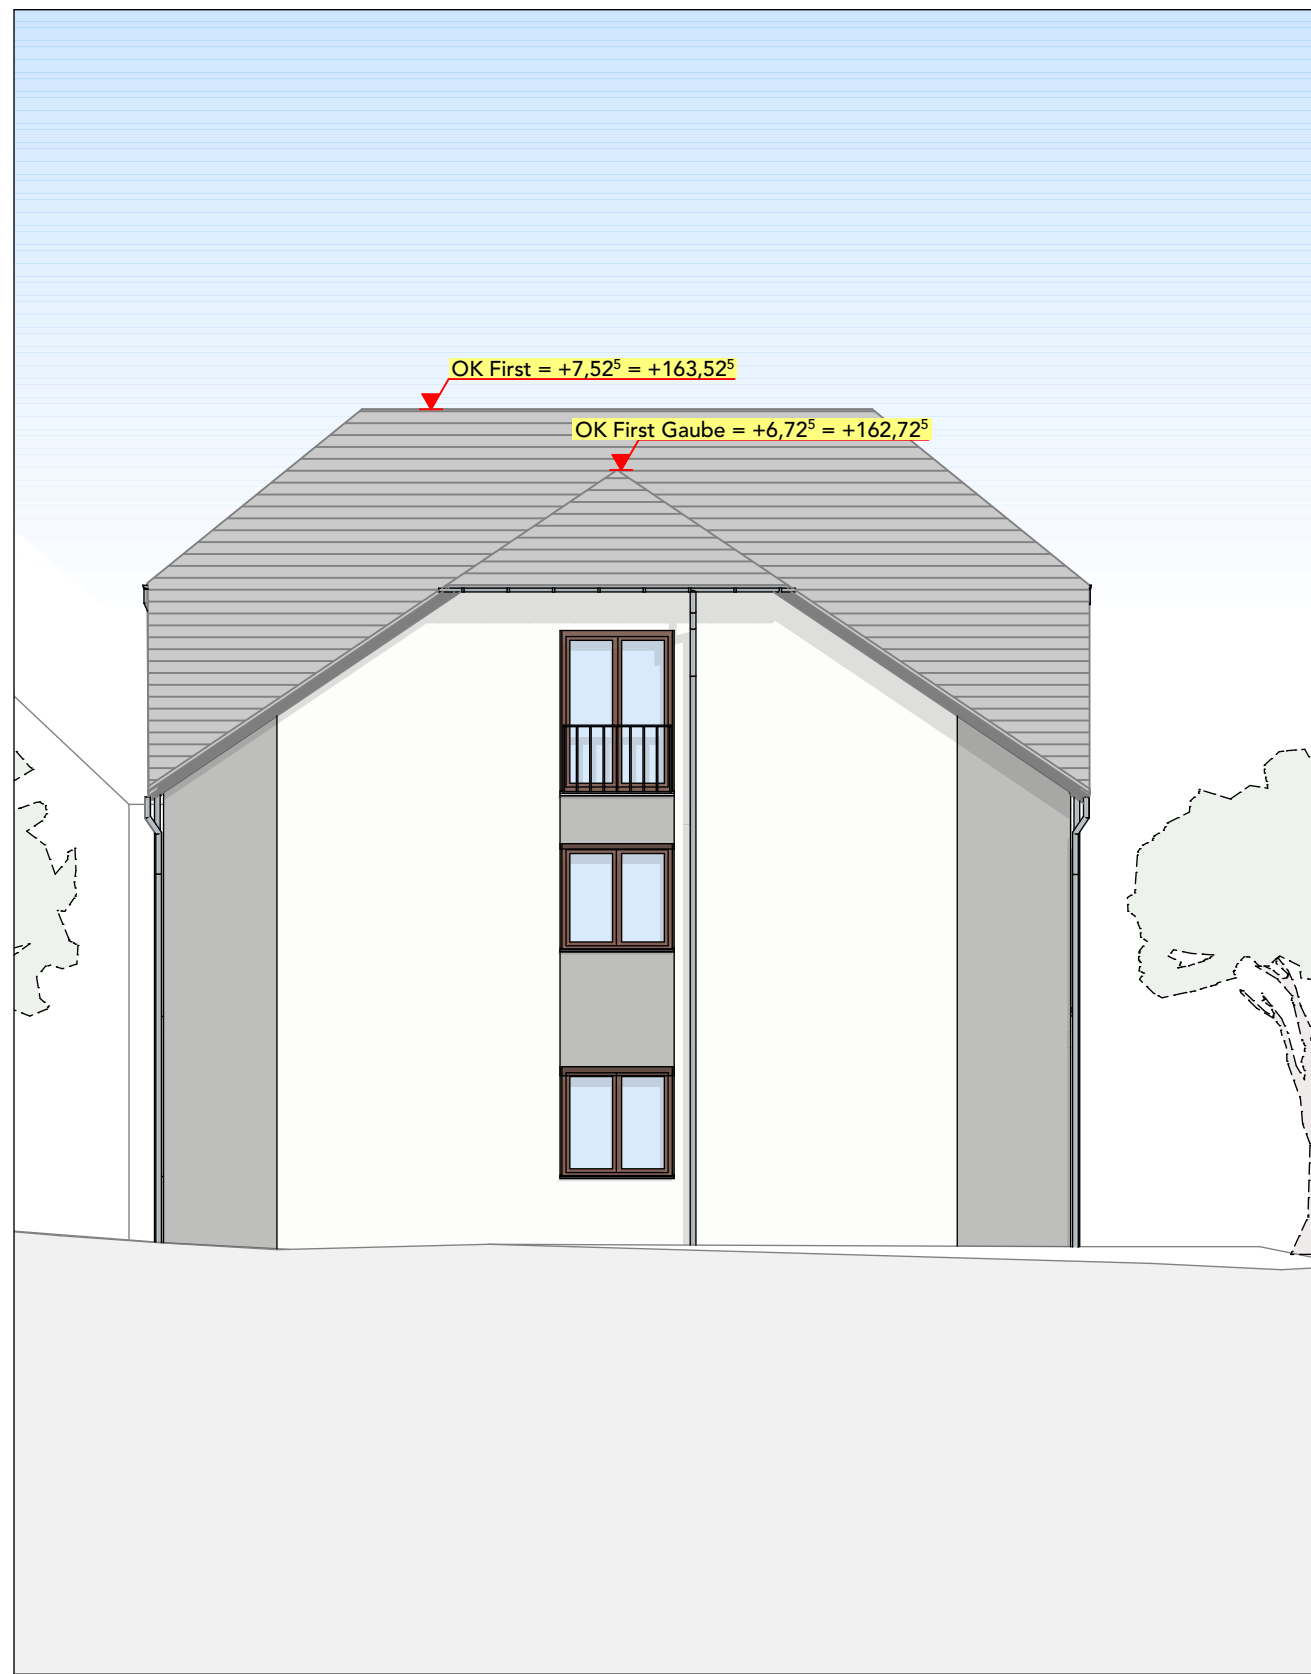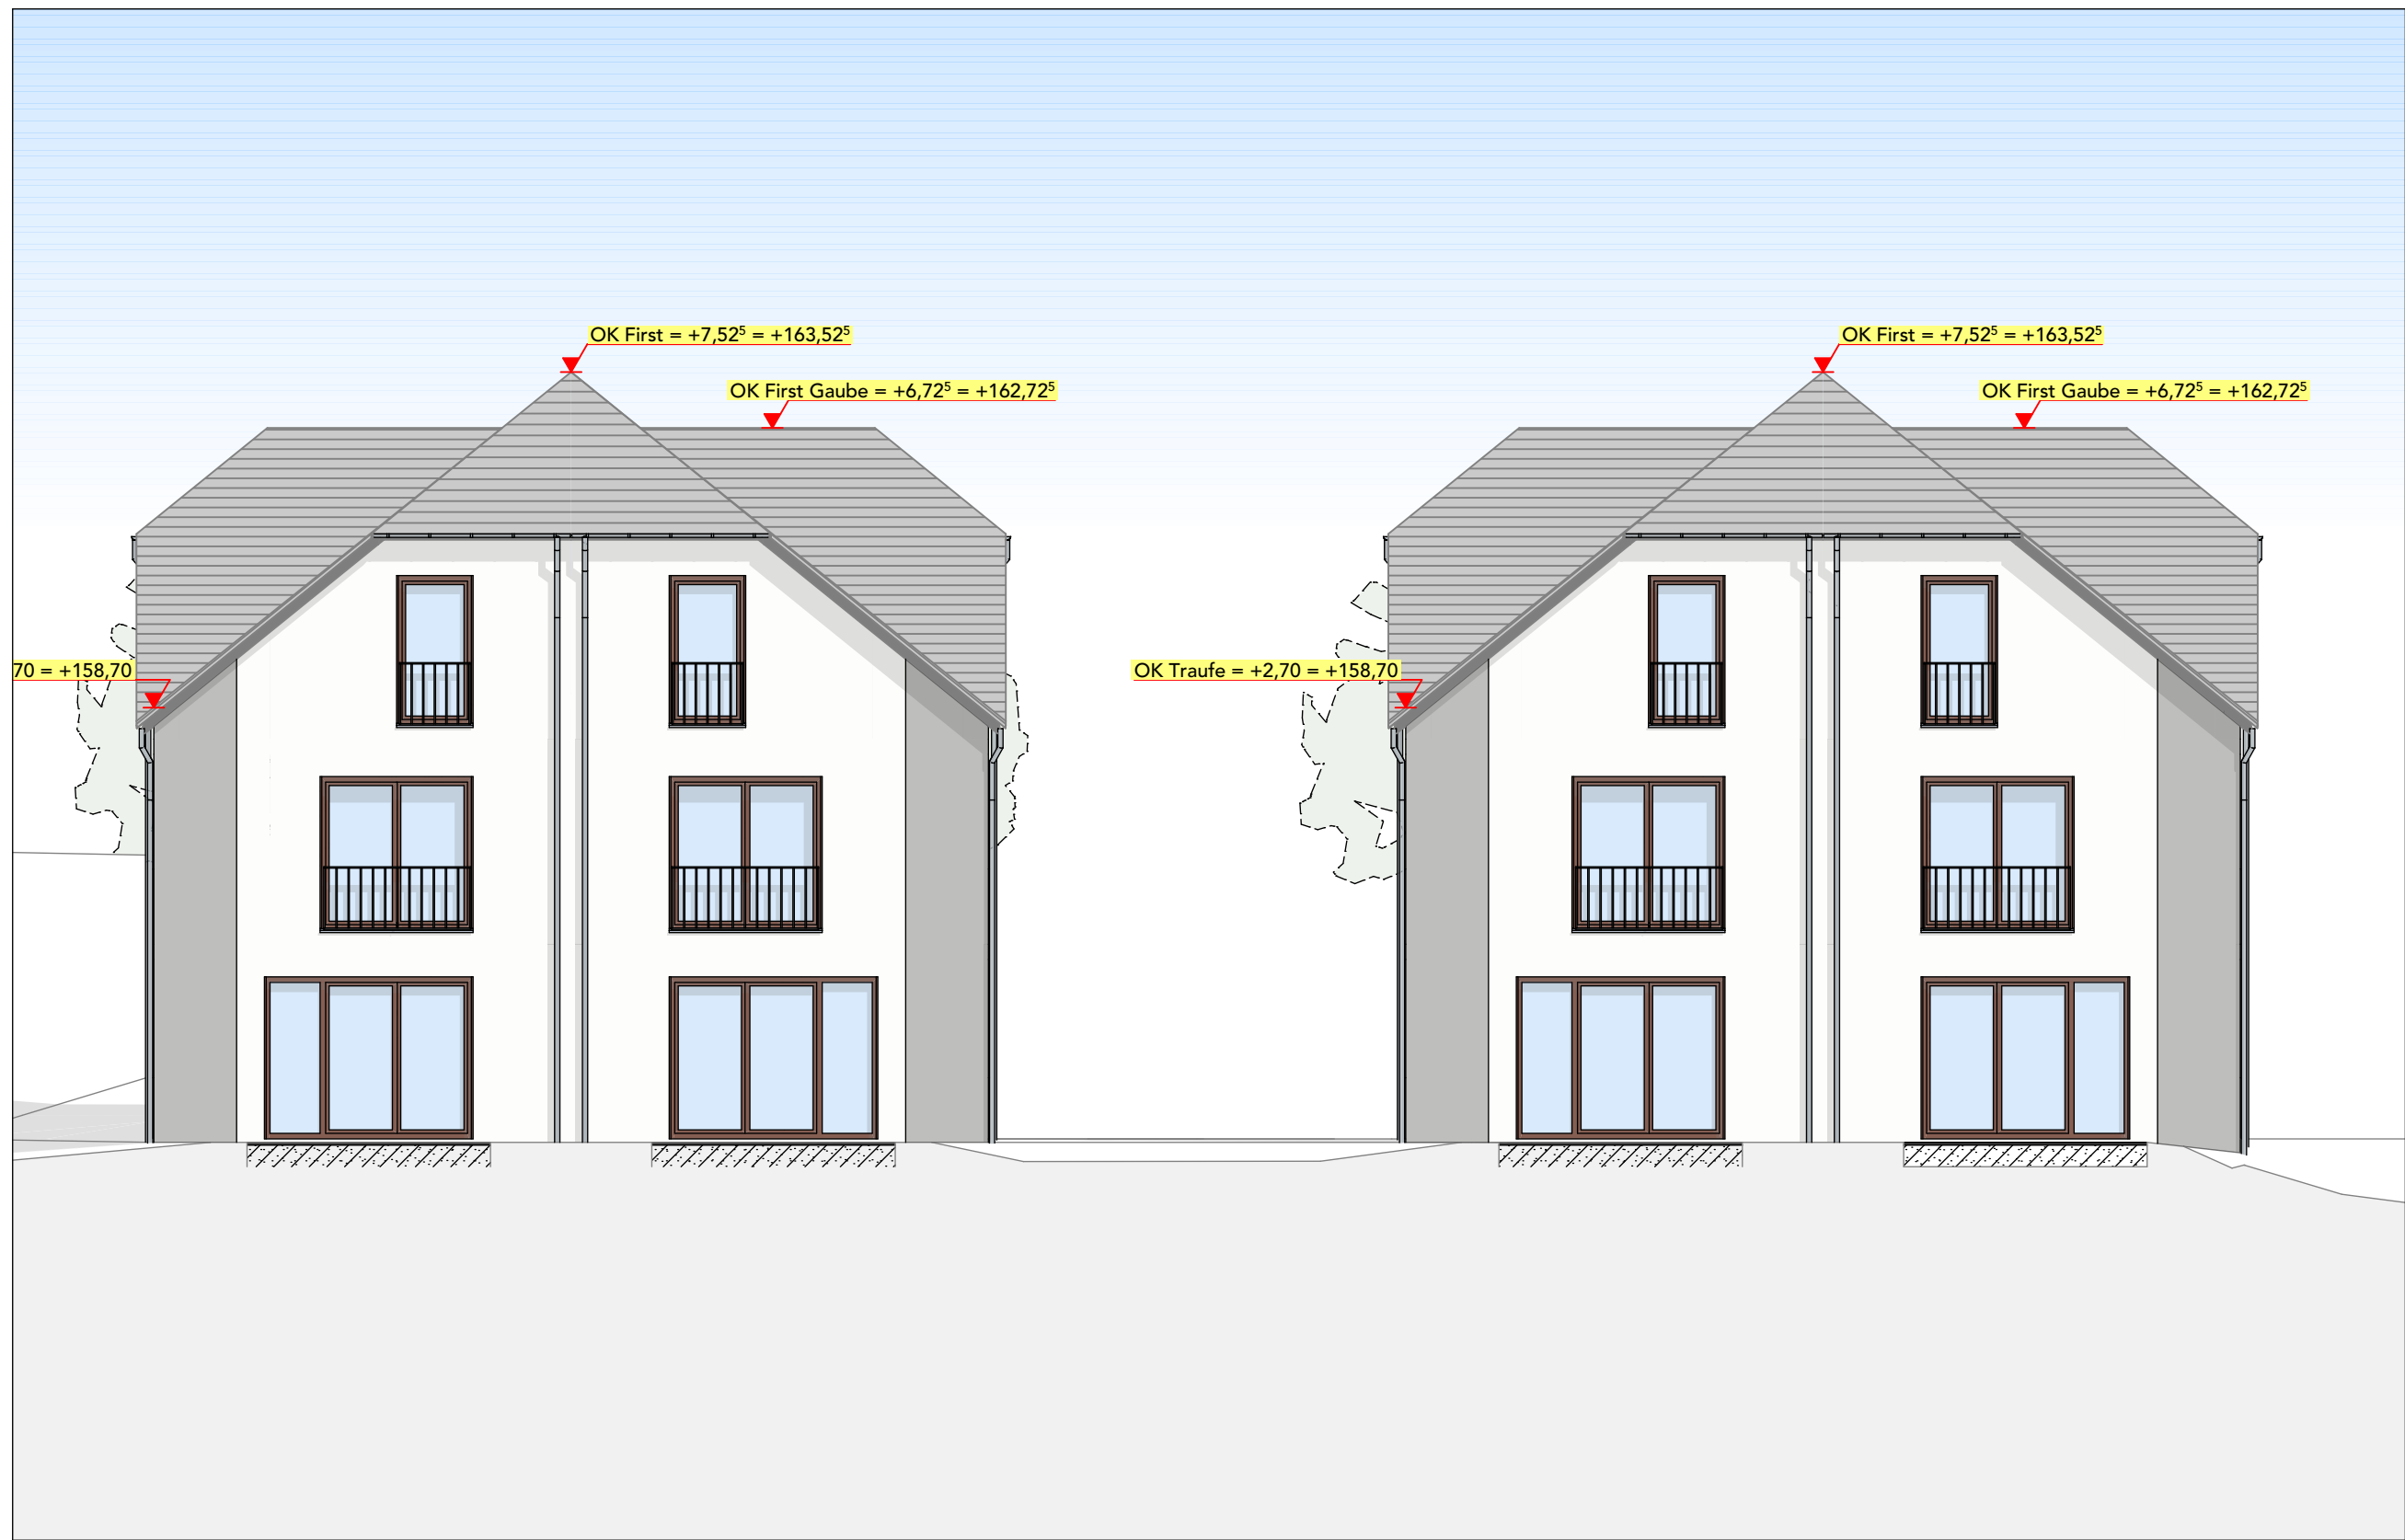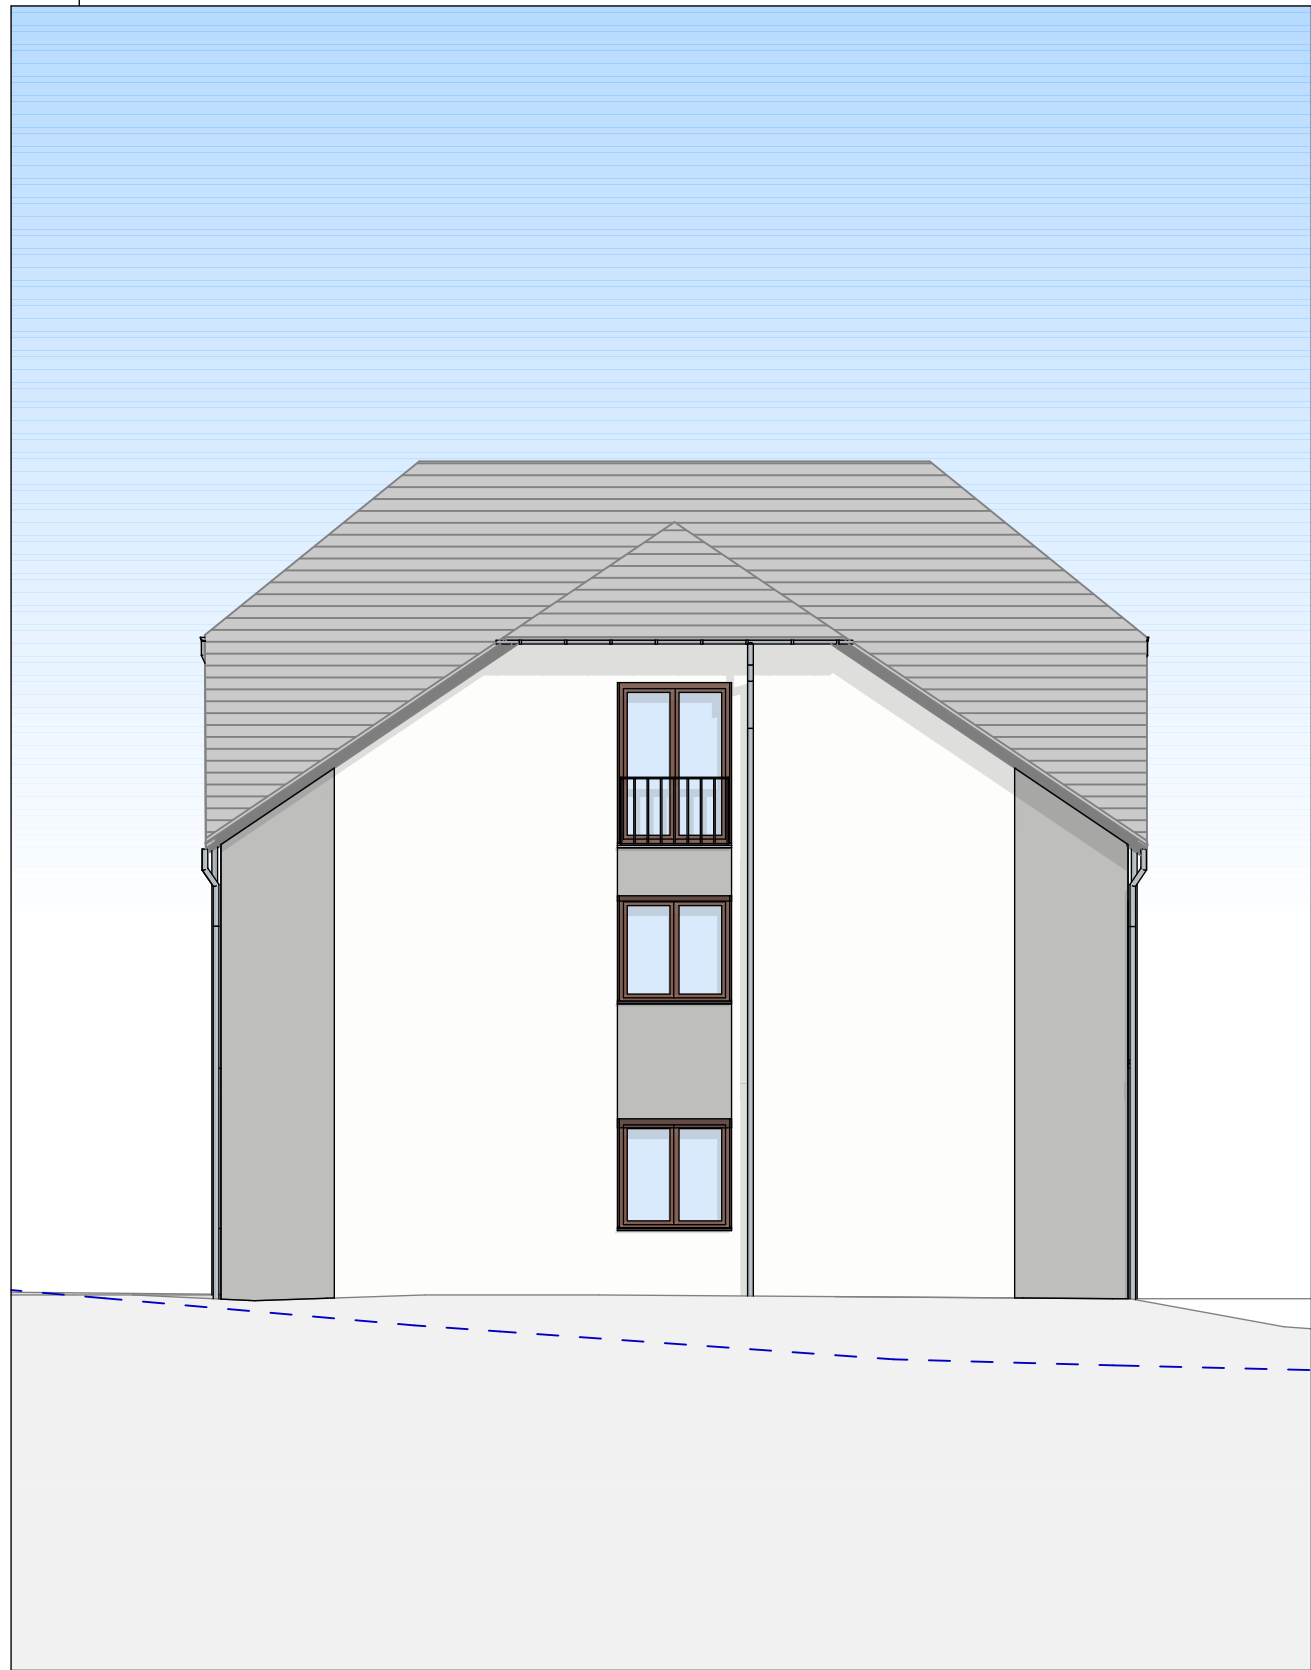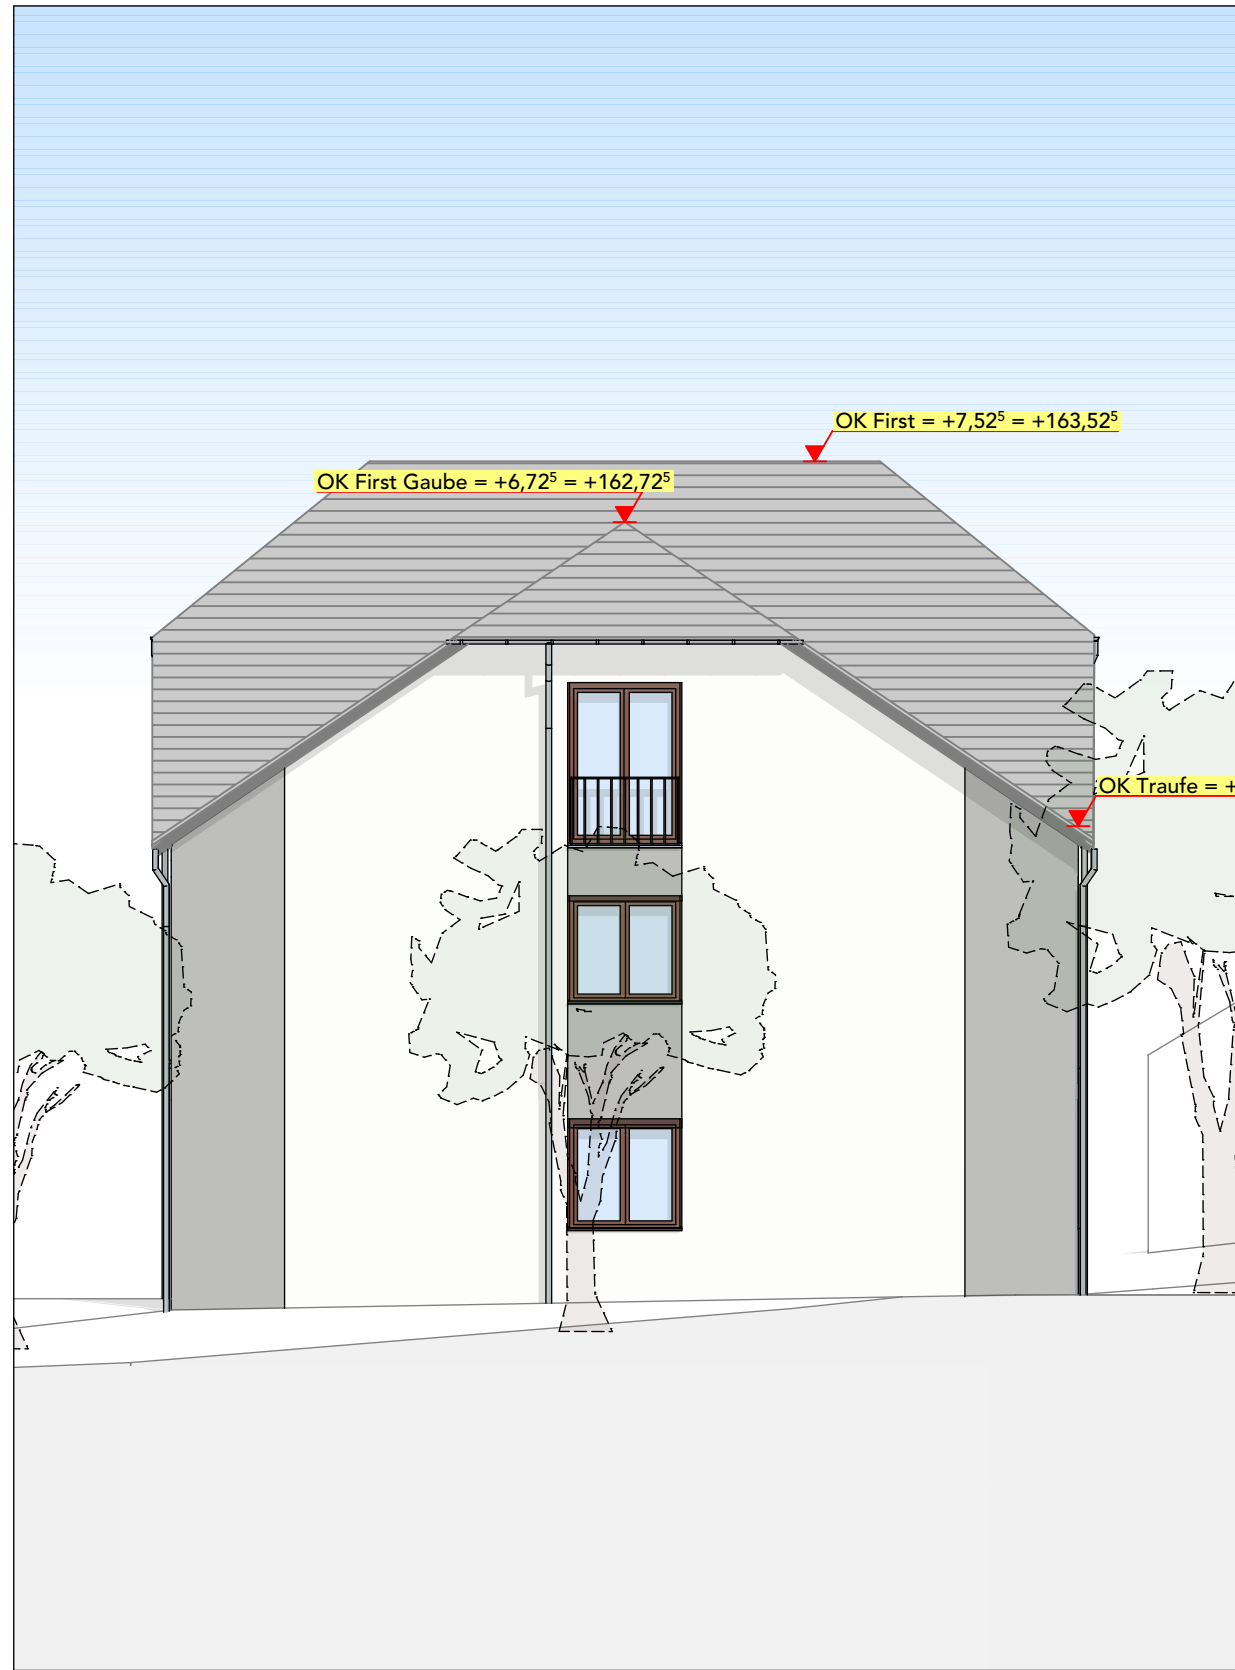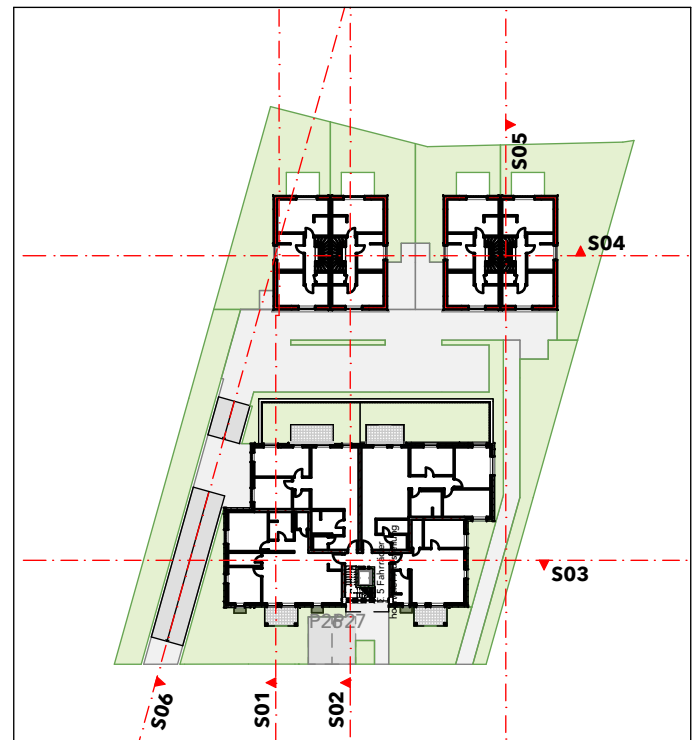[illegible]

SAM

Hochbau
Planungs GmbH

- Planung
- Bauleitung
- Projektentwicklung
- Energieberatung
- Architektur

Dipl.-Ing. Kurt Schlösser
Architekt

B.Sc. Michael Riegelbeck
Architekt u. Energieberater

SAM Hochbau Planungs GmbH
 am Fronhof 16
 D-64832 Babenhausen

Telefon +49 (0) 6073 - 64 60 6
 Fax +49 (0) 6073 - 64 60 7

E-Mail info@s-am.eu
 Homepage www.s-am.eu

Michael Regelbeck, Babenhausen, 18.07.2022

■ **Projektnummer**
2017_EN

Bauvorhaben
Neubau Mehrfamilienhaus
Alzheimer Straße 4
D-64823 Groß-Umstadt

Bauherr
F&R Projektbau GmbH
Darmstädter Straße 103
D-64380 Roßdorf

LR Projektbau GmbH, Esbenhausen, 18.07.2022

Zeichnungs-Nr.	2017_EN_AN_Doppelhäuser_a
Zeichnungsdatei	2017_EN.pln
Index	a

Datum	Montag, 18. Juli 2022
Gezeichnet von	MR
Blattgröße	0,917x0,500
Maßstab	1:100