





0. Erdgeschoss 1:100

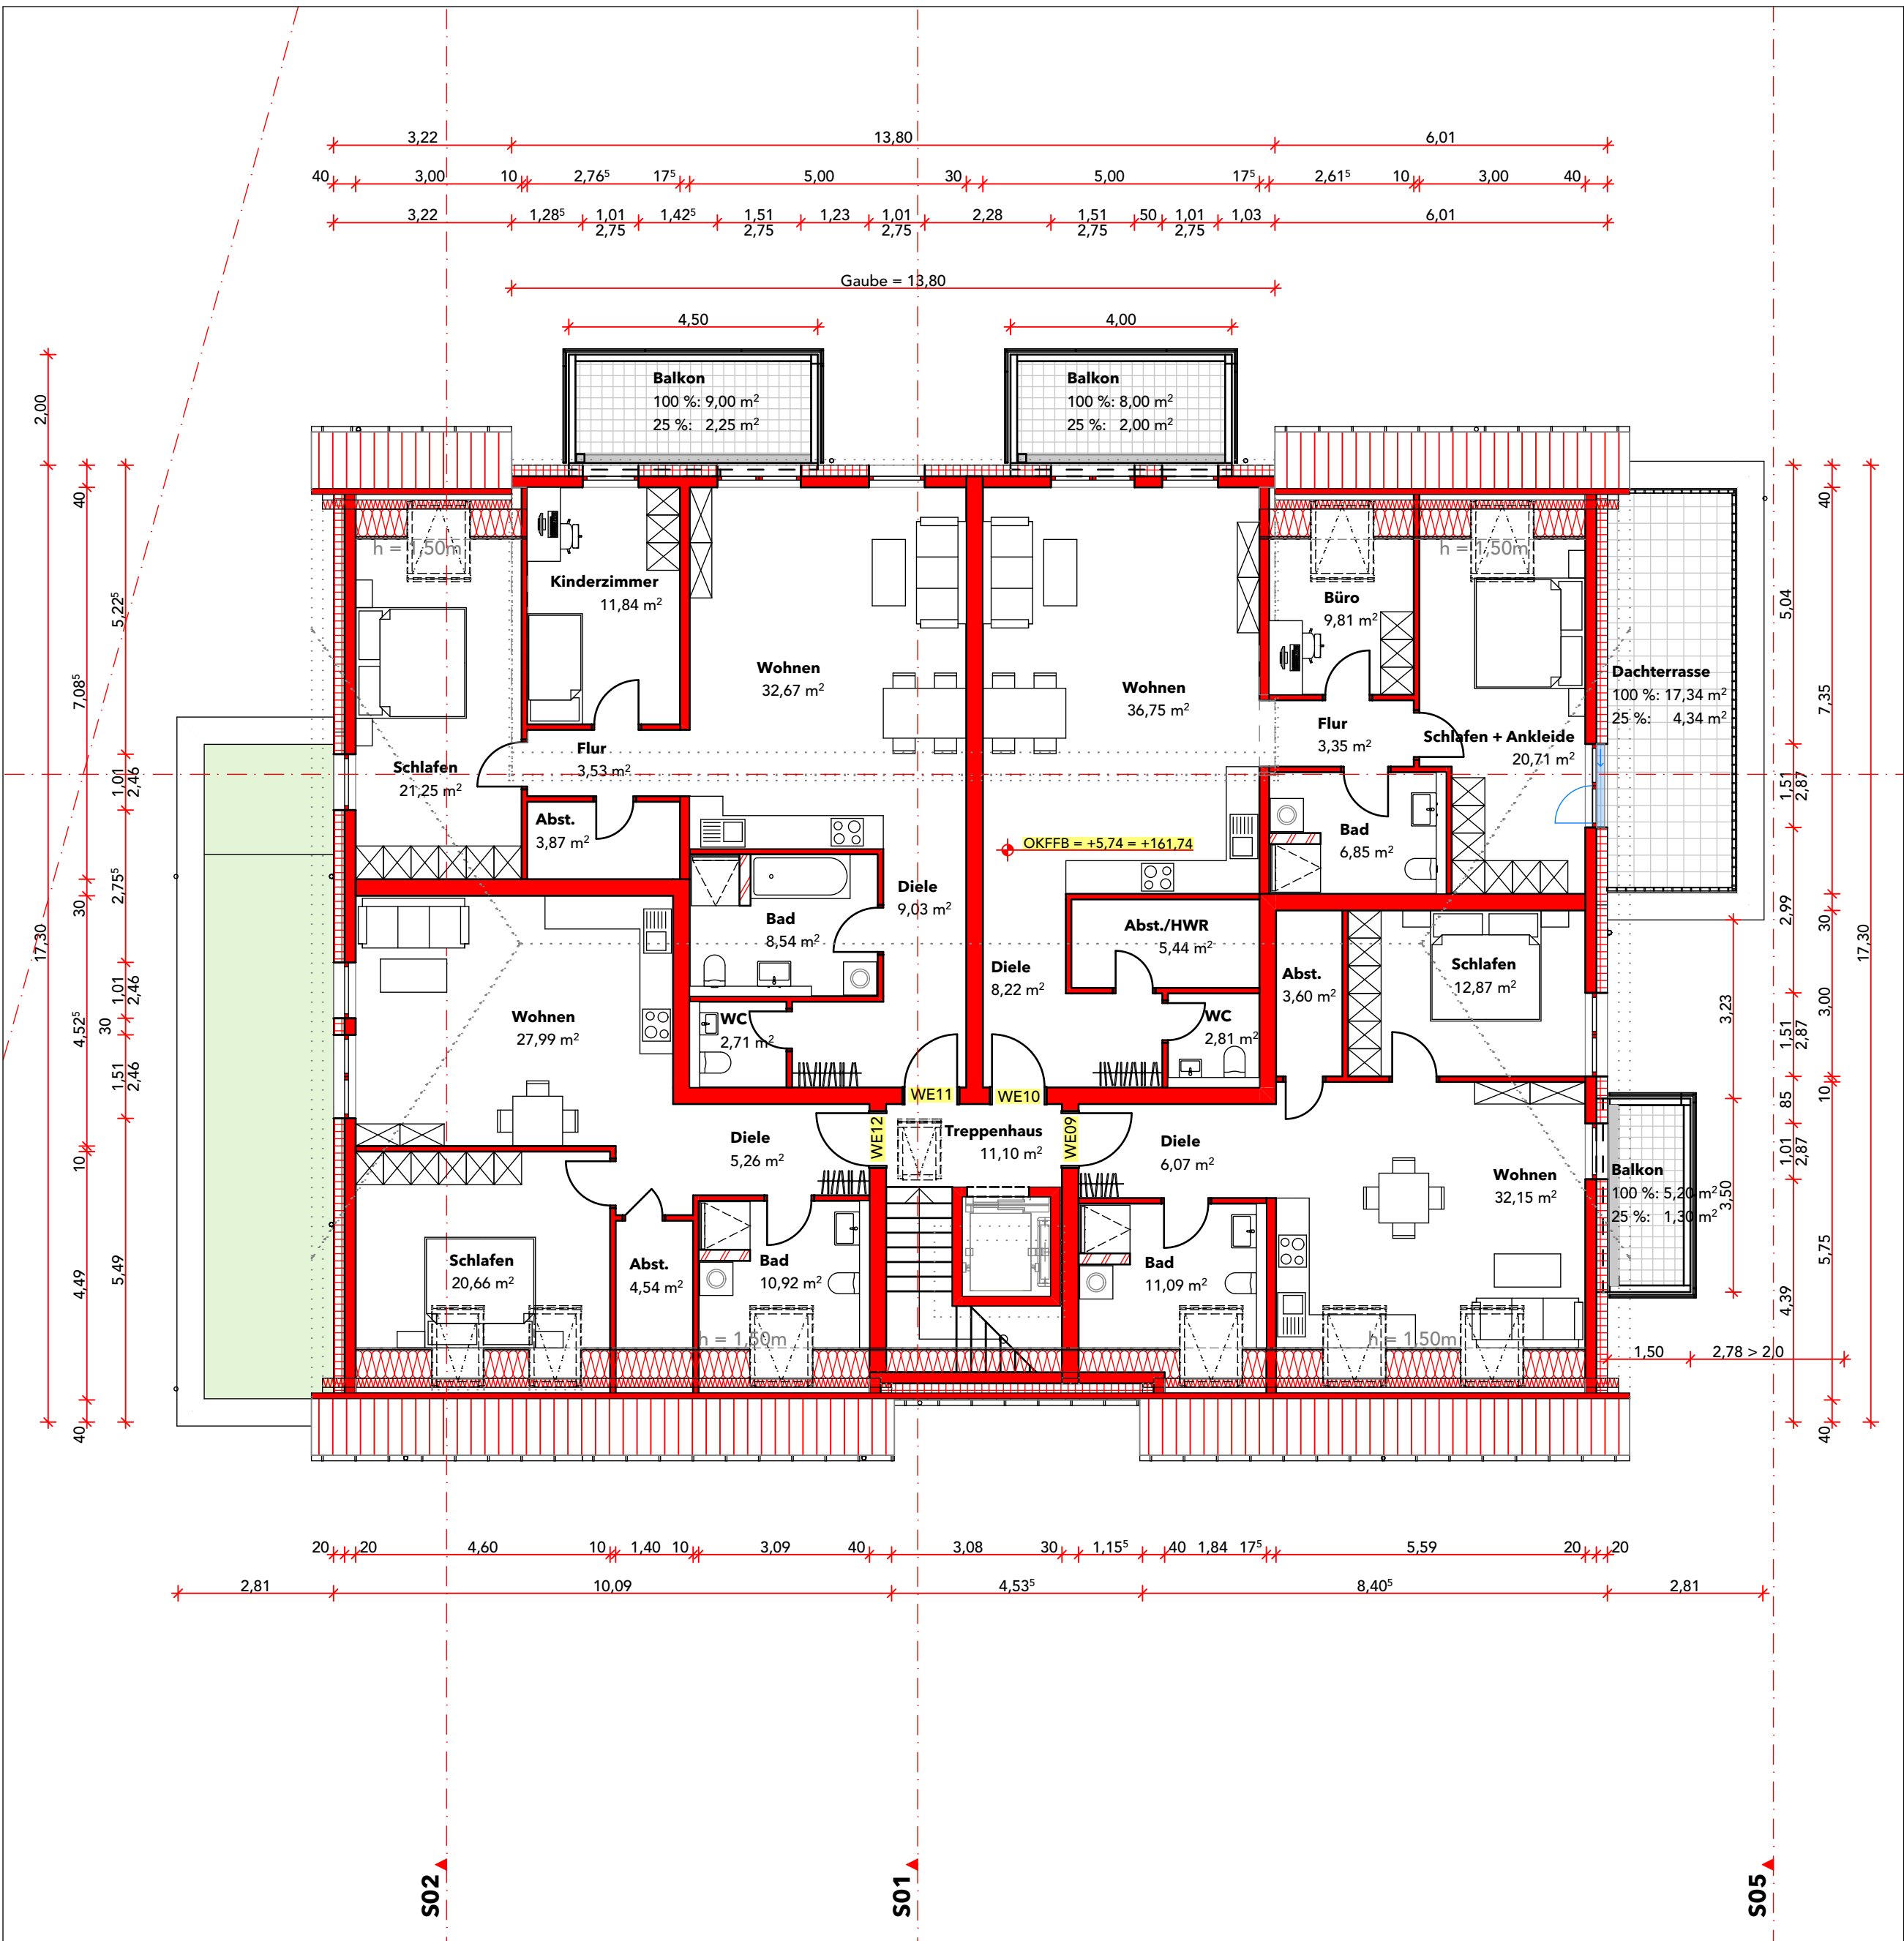

2. Dachgeschoss 1:100



-1. Kellergeschoss 1:100

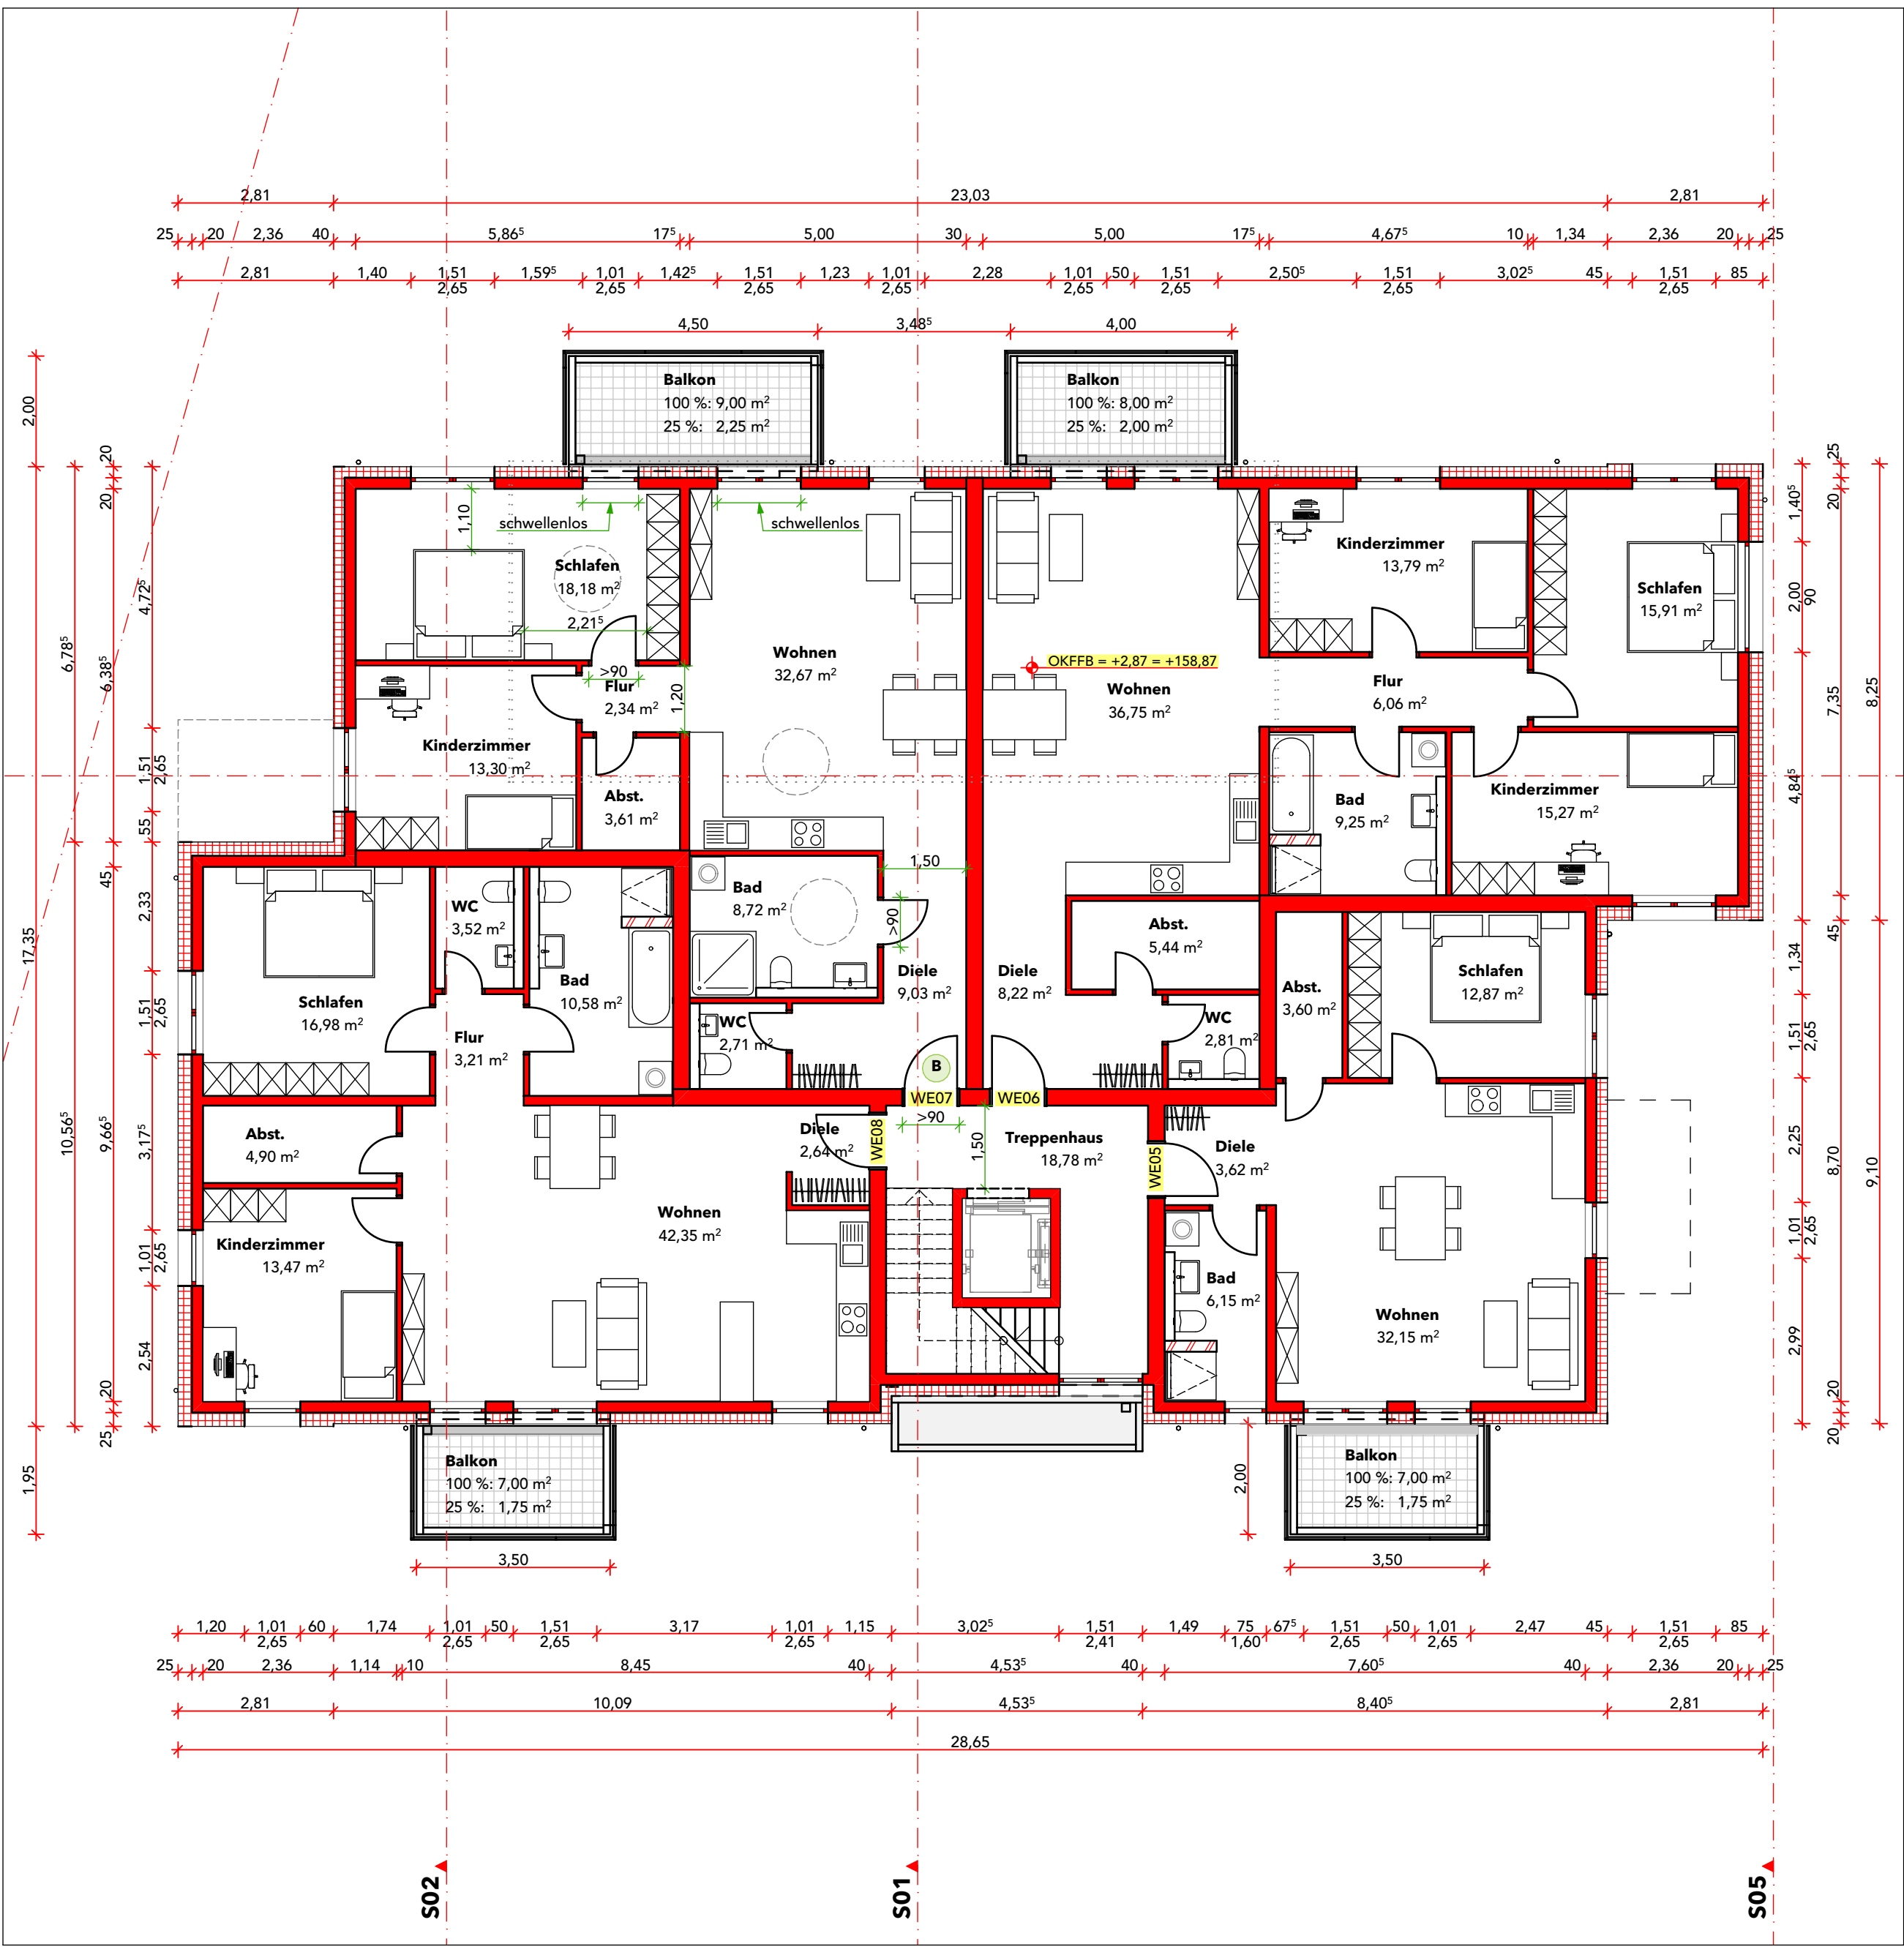

1. 1. Obergeschoss 1:100

Index	Ausgabe Datum	Nr.	Änderungen-Name
a	26.07.2023		

B barrierefreie Wohnungen nach HBO § 54 (1) HBO

SAM

Hochbau Planungs GmbH

Planung

Bauleitung

Projektentwicklung

Energieberatung

Architektur

B.Sc. Michael Riegelbeck
Architekt u. Energieberater

SAM Hochbau Planungs GmbH

Im Fronhof 16
D-64832 Babenhausen

Telefon +49 (0) 6073 - 64 60 6
Fax +49 (0) 6073 - 64 60 7
E-Mail info@sam.eu
Homepage www.sam.eu

Planungsphase/Planbezeichnung

2017_EN

Bauvorhaben
Neubau Mehrfamilienhaus
Altheimer Straße 4
D-64823 Groß-Umstadt

Bauherr
F&R Projektbau GmbH
Heinz-Friedrich-Straße 7
D-64580 Riedelhof

Entwurfsplanung

Mehrfamilienhaus

Grundrisse

Zeichnungs-Nr.	2017_EN_MFH_GK_u
Zeichnungsdatum	2017_Ehph
Index	a
Datum	Dienstag, 1. August 2023
Gezeichnet von	BT
Kontrolliert	09142393
Modifiziert	1100