


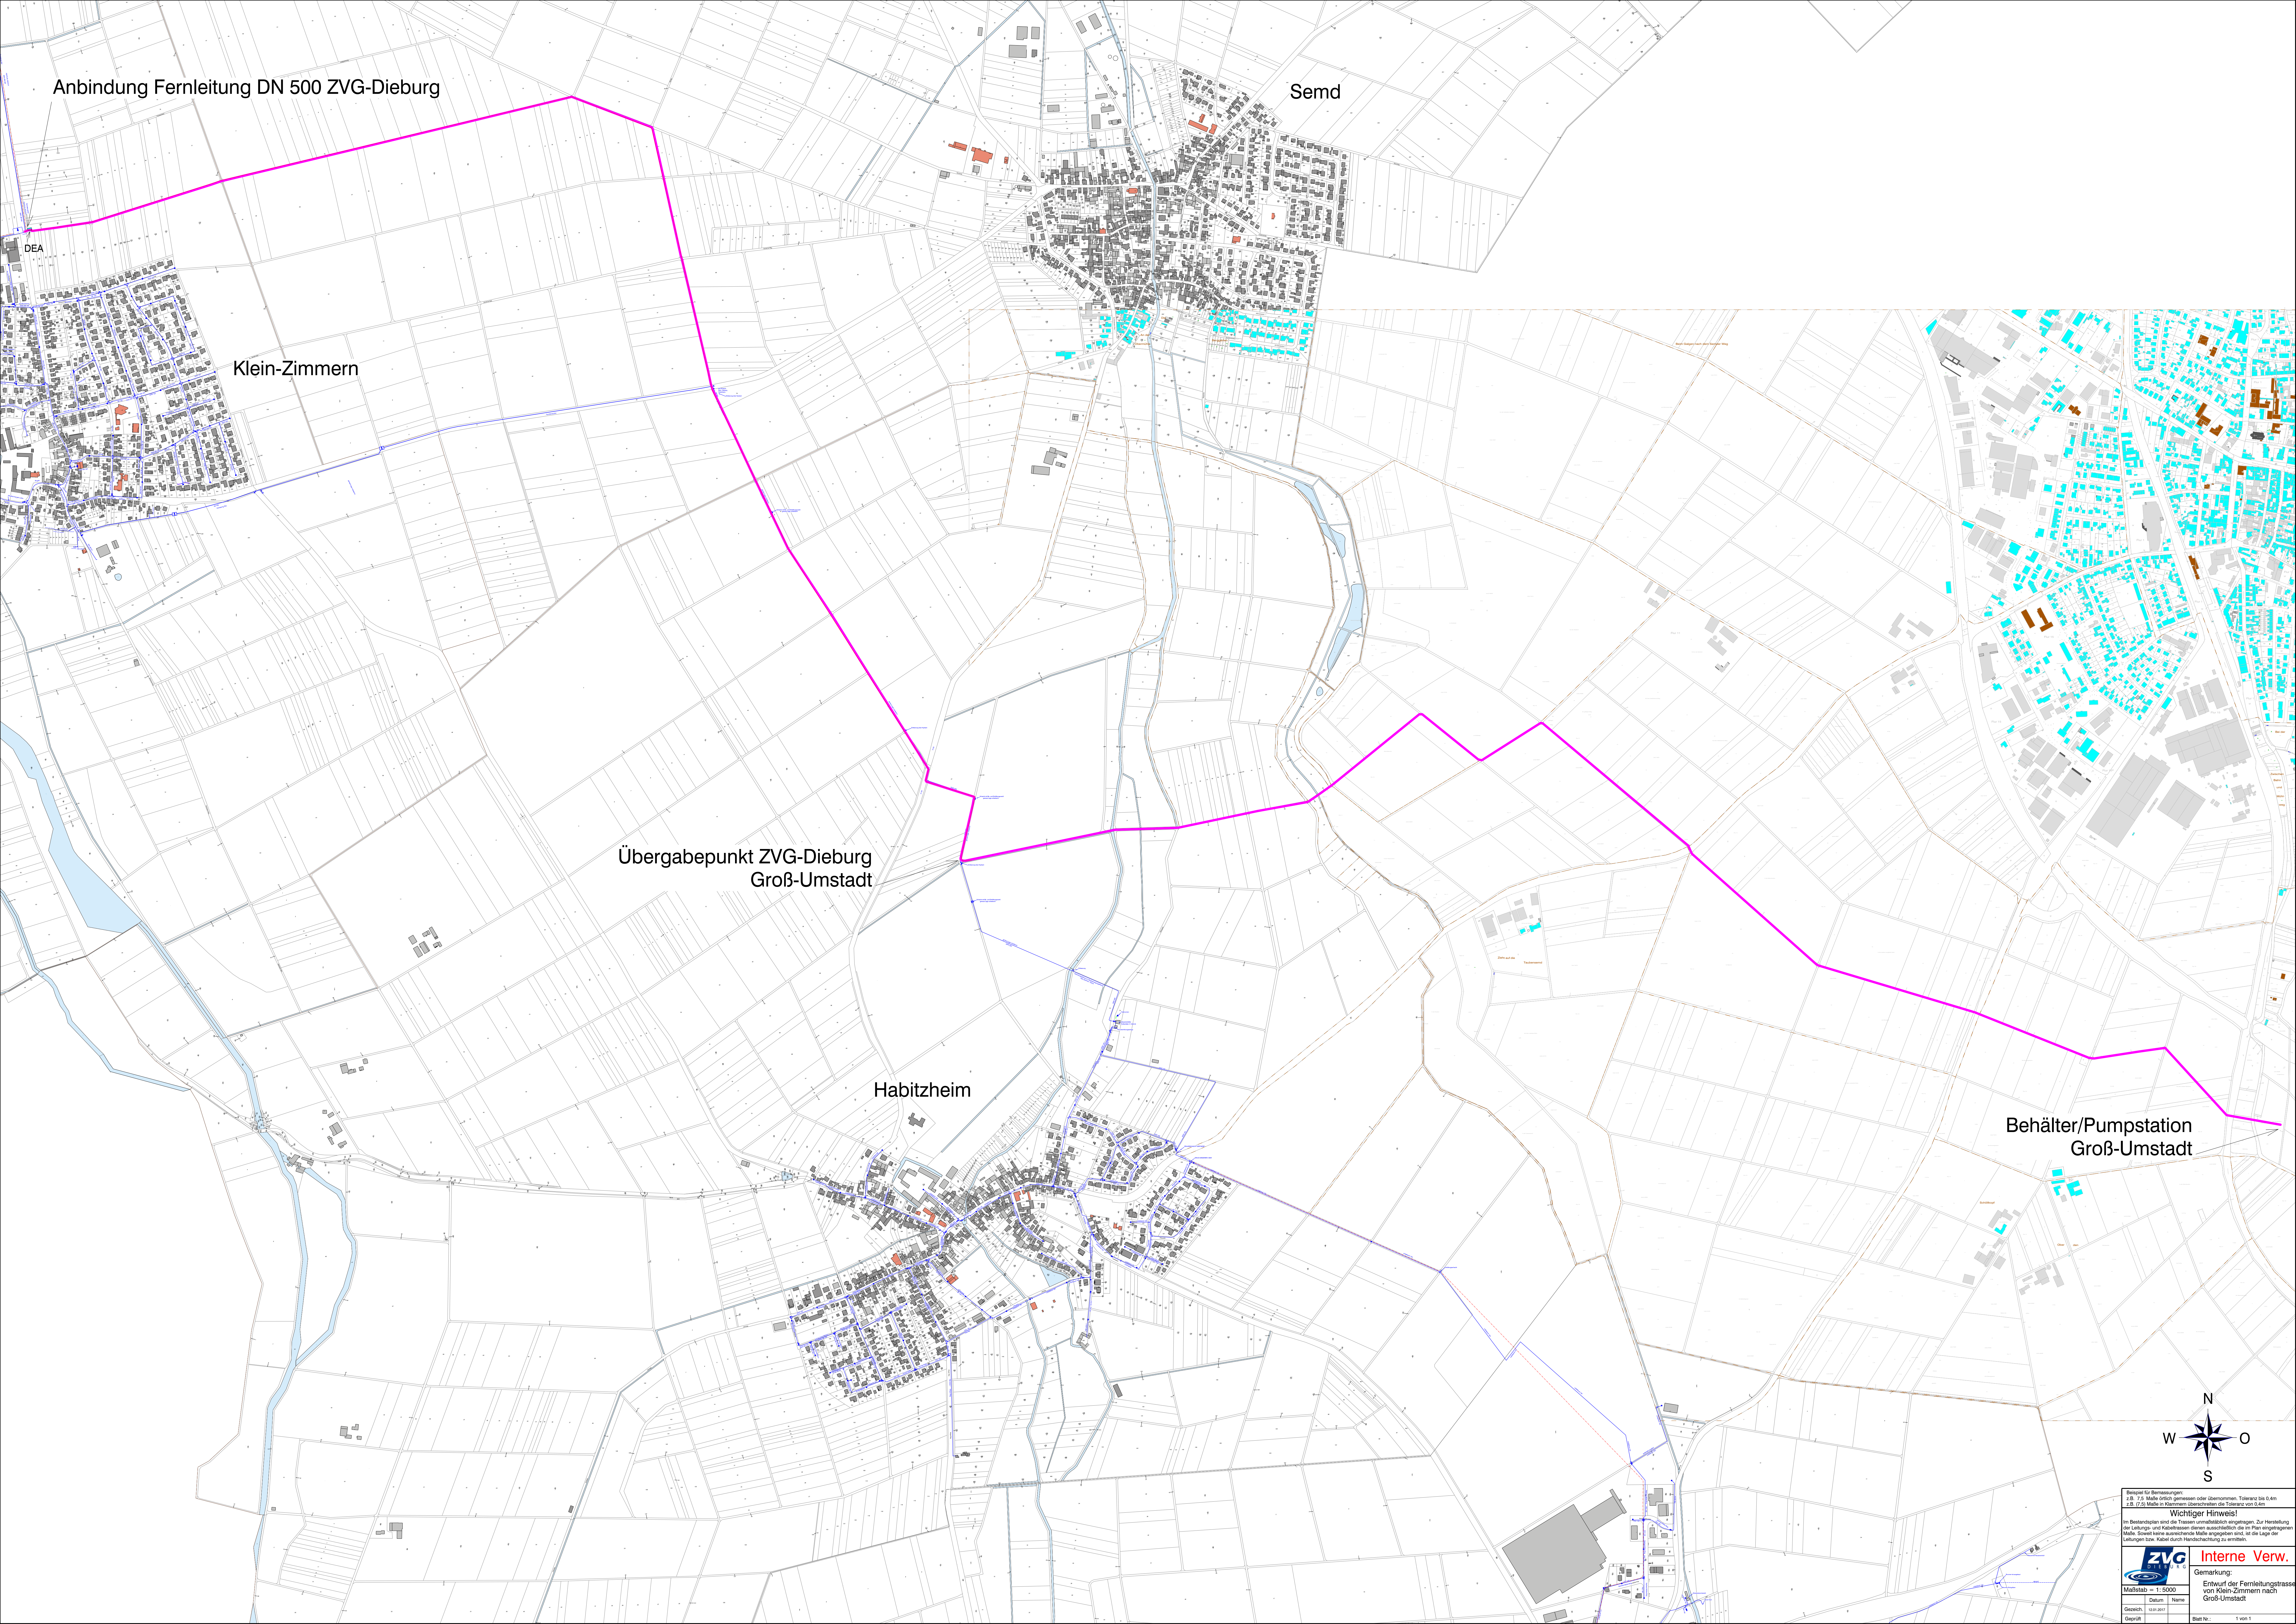

Anbindung Fernleitung DN 500 ZVG-Dieburg

Semd

Klein-Zimmern

Übergabepunkt ZVG-Dieburg
Groß-Umstadt

Habitzheim

Behälter/Pumpstation
Groß-Umstadt

