

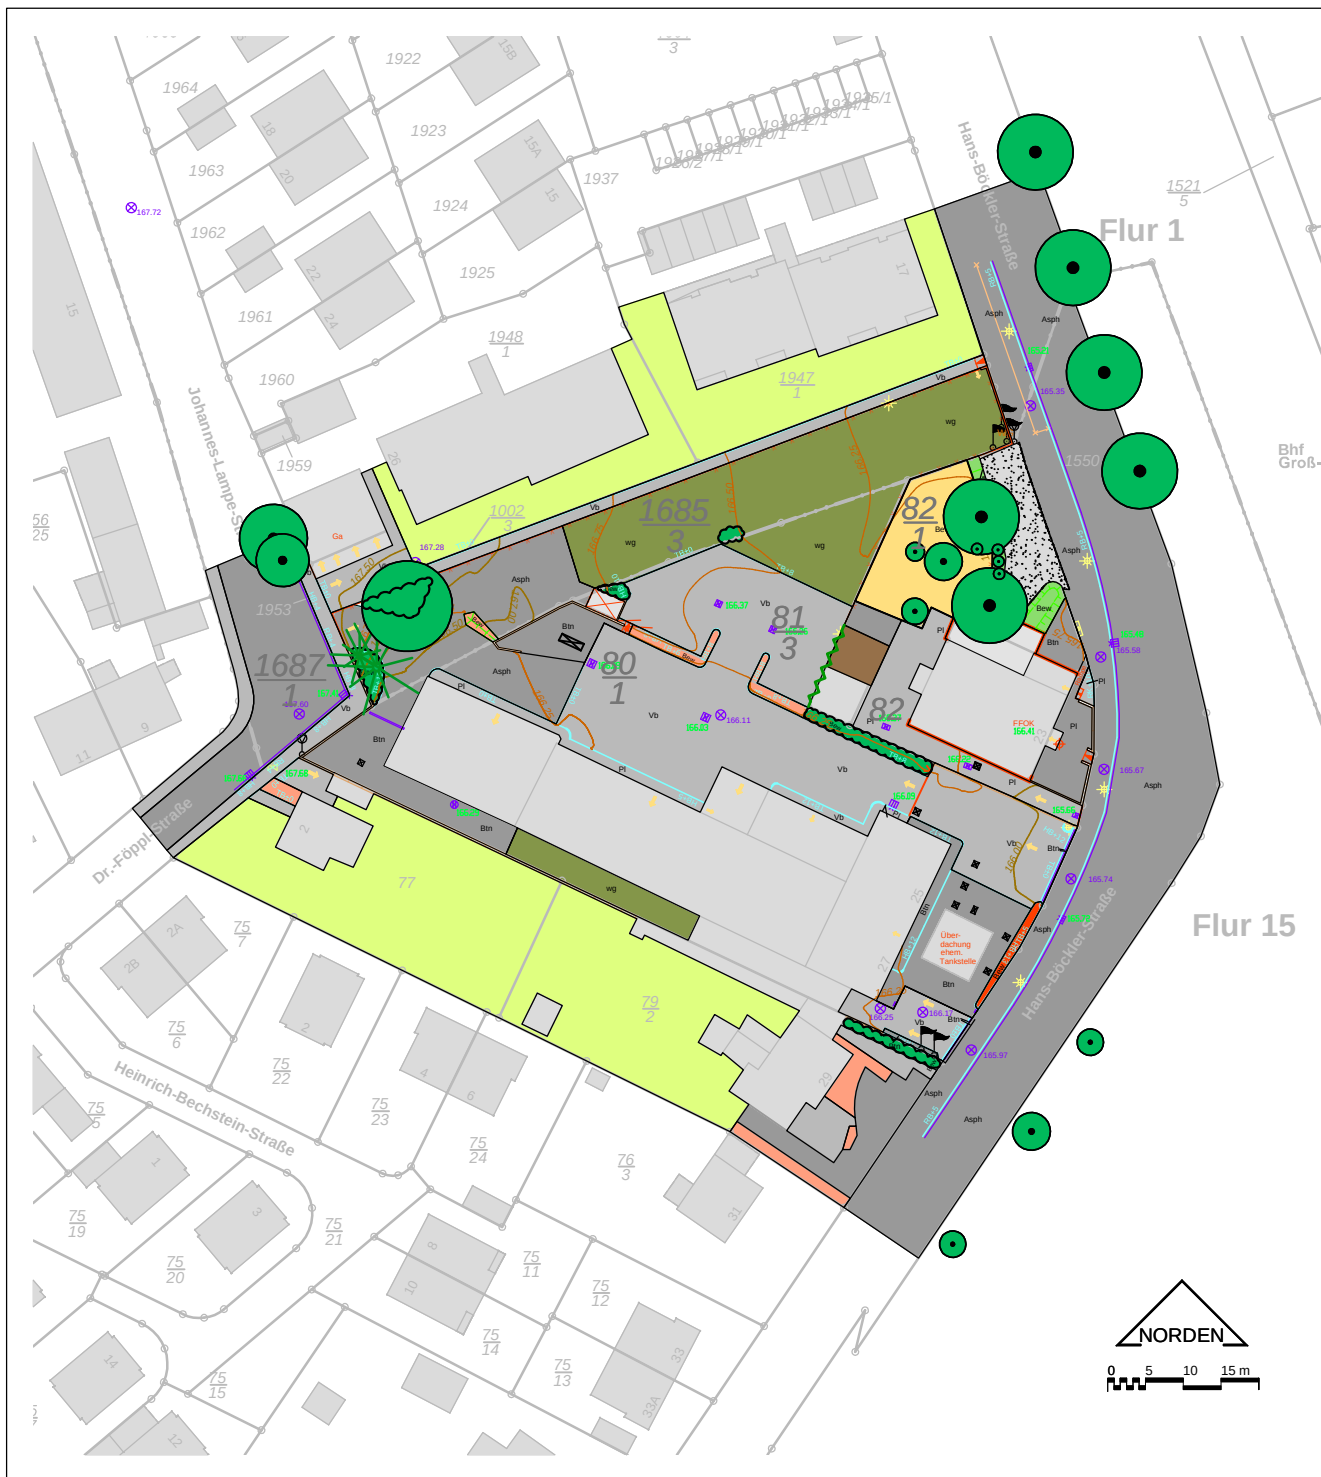
 
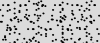
 


 

Zeichenerklärung

-   Laubbaum / Nadelbaum
-  Gehölzbestand
-  Beet mit kleinen Gehölzen / Stauden
-  Beet mit Frühblühern
-  Bewuchs aus Gräsern und Kräutern
-  Ruderalvegetation / ruderalisierte Wiese
-  Wand mit Efeu bewachsen
-  Nutzgarten
-  Hausgarten
-  offener Boden
-  Schotter
-  Pflaster- / Plattenbelag
-  Asphalt / Beton
-  Gebäude

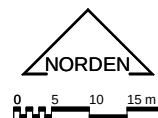

Stadt Groß-Umstadt Bebauungsplan „Hans-Böckler-Straße“

- Bestandskarte -

Maßstab : 1 : 1000
Auftrags-Nr. : PB50054-P

Entwurf : Mai 2018
Geändert:

planungsbüro für städtebau
görringer_hoffmann_bauer

im rauhen see 1
64846 groß-zimmern
i.A. Heintz

telefon (060 71) 493 33
telefax (060 71) 493 59
email info@planung-ghb.de
www.planungsbuero-fur-staedtebau.de