


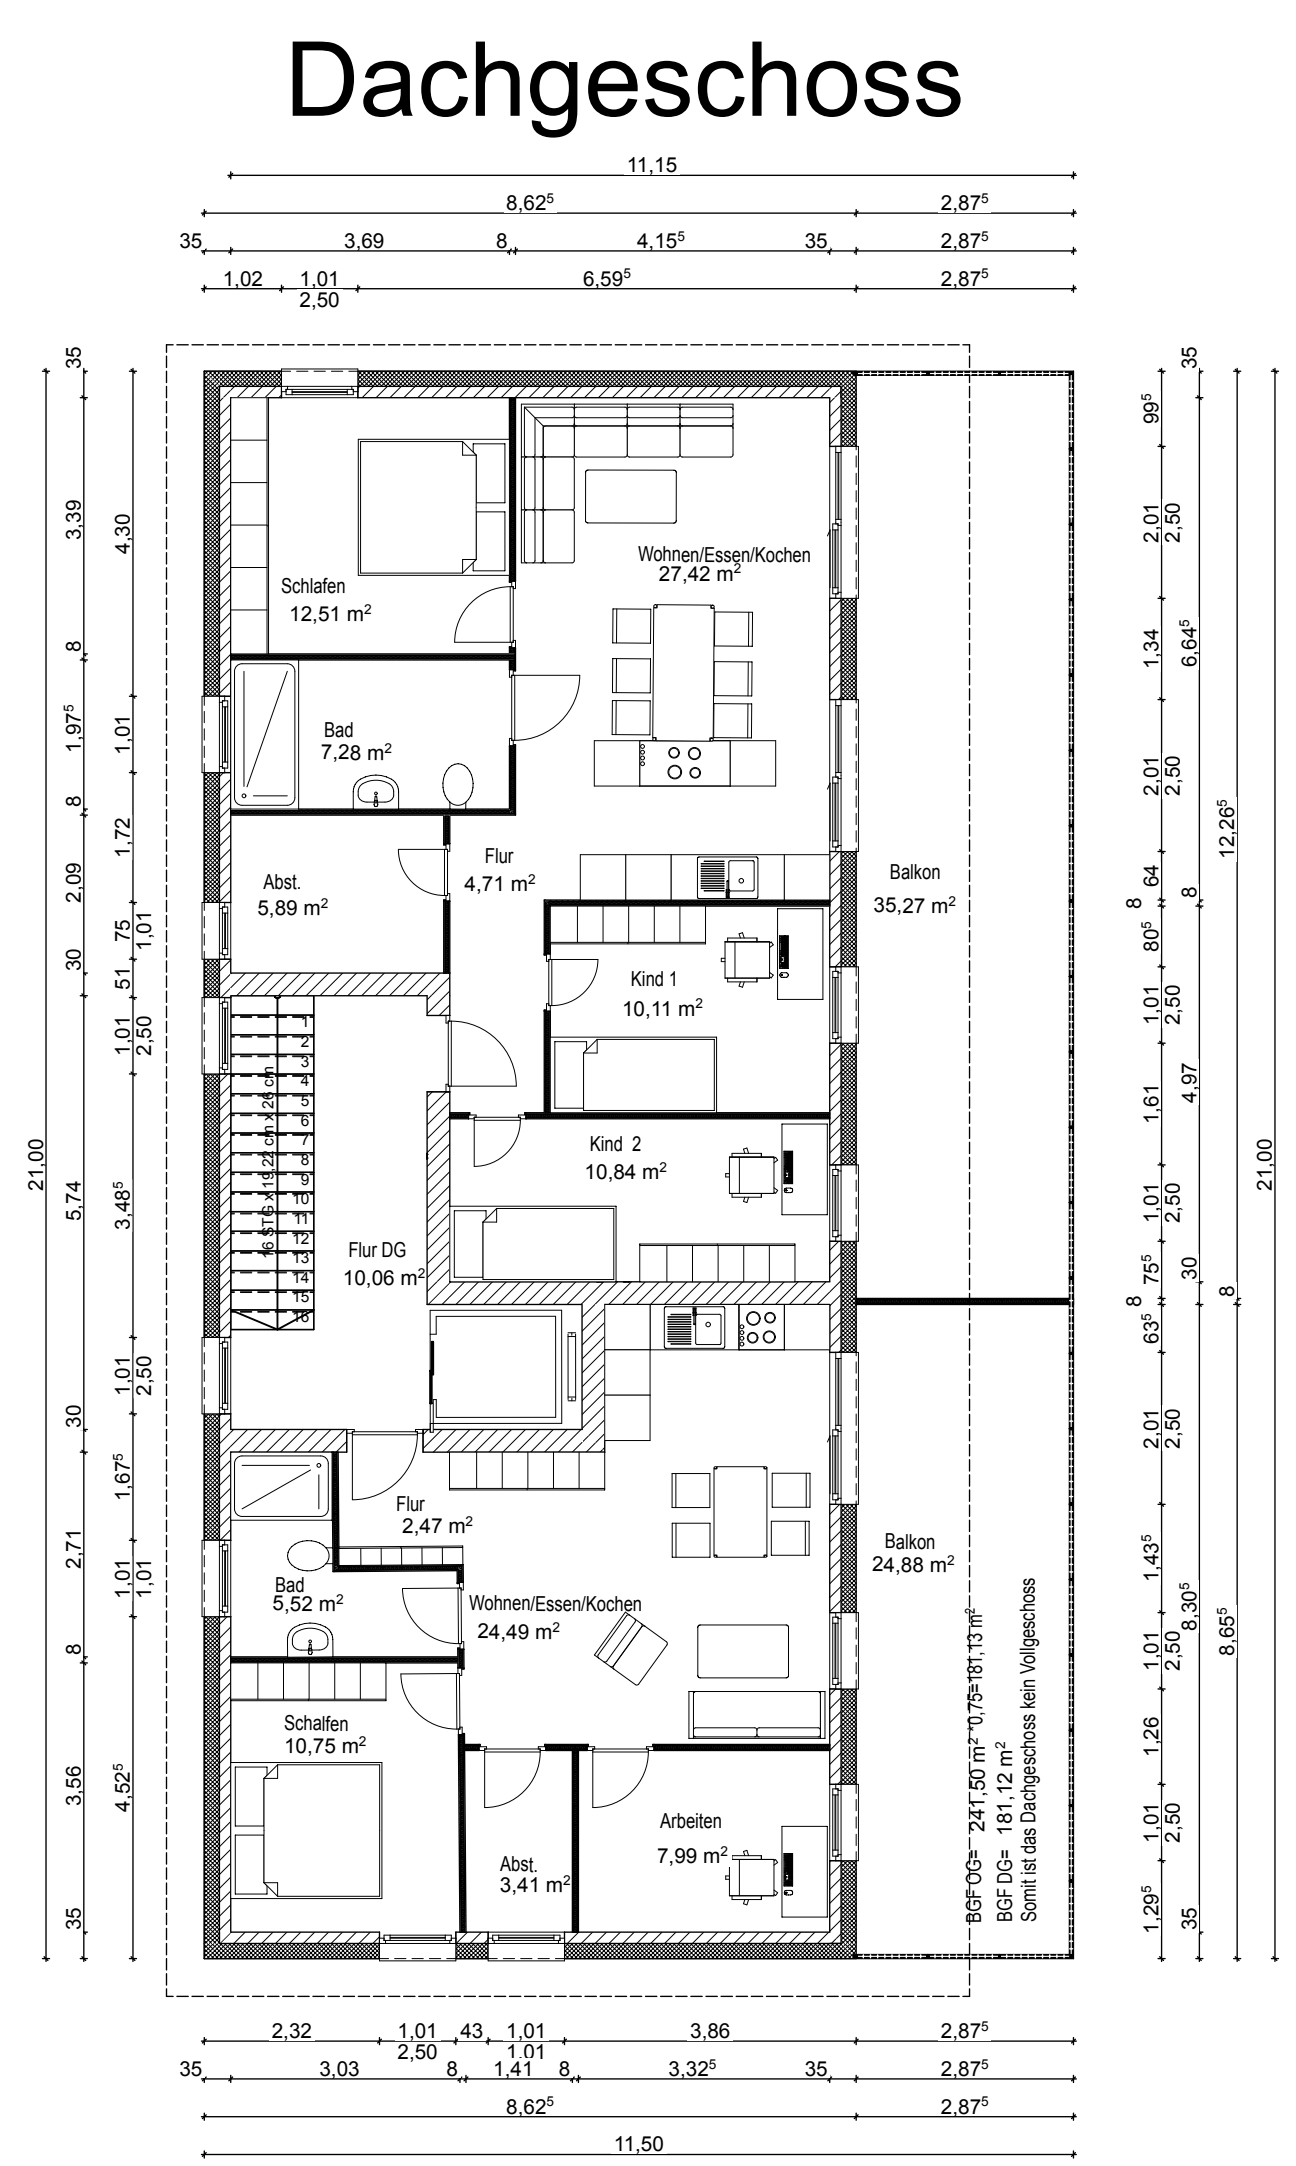
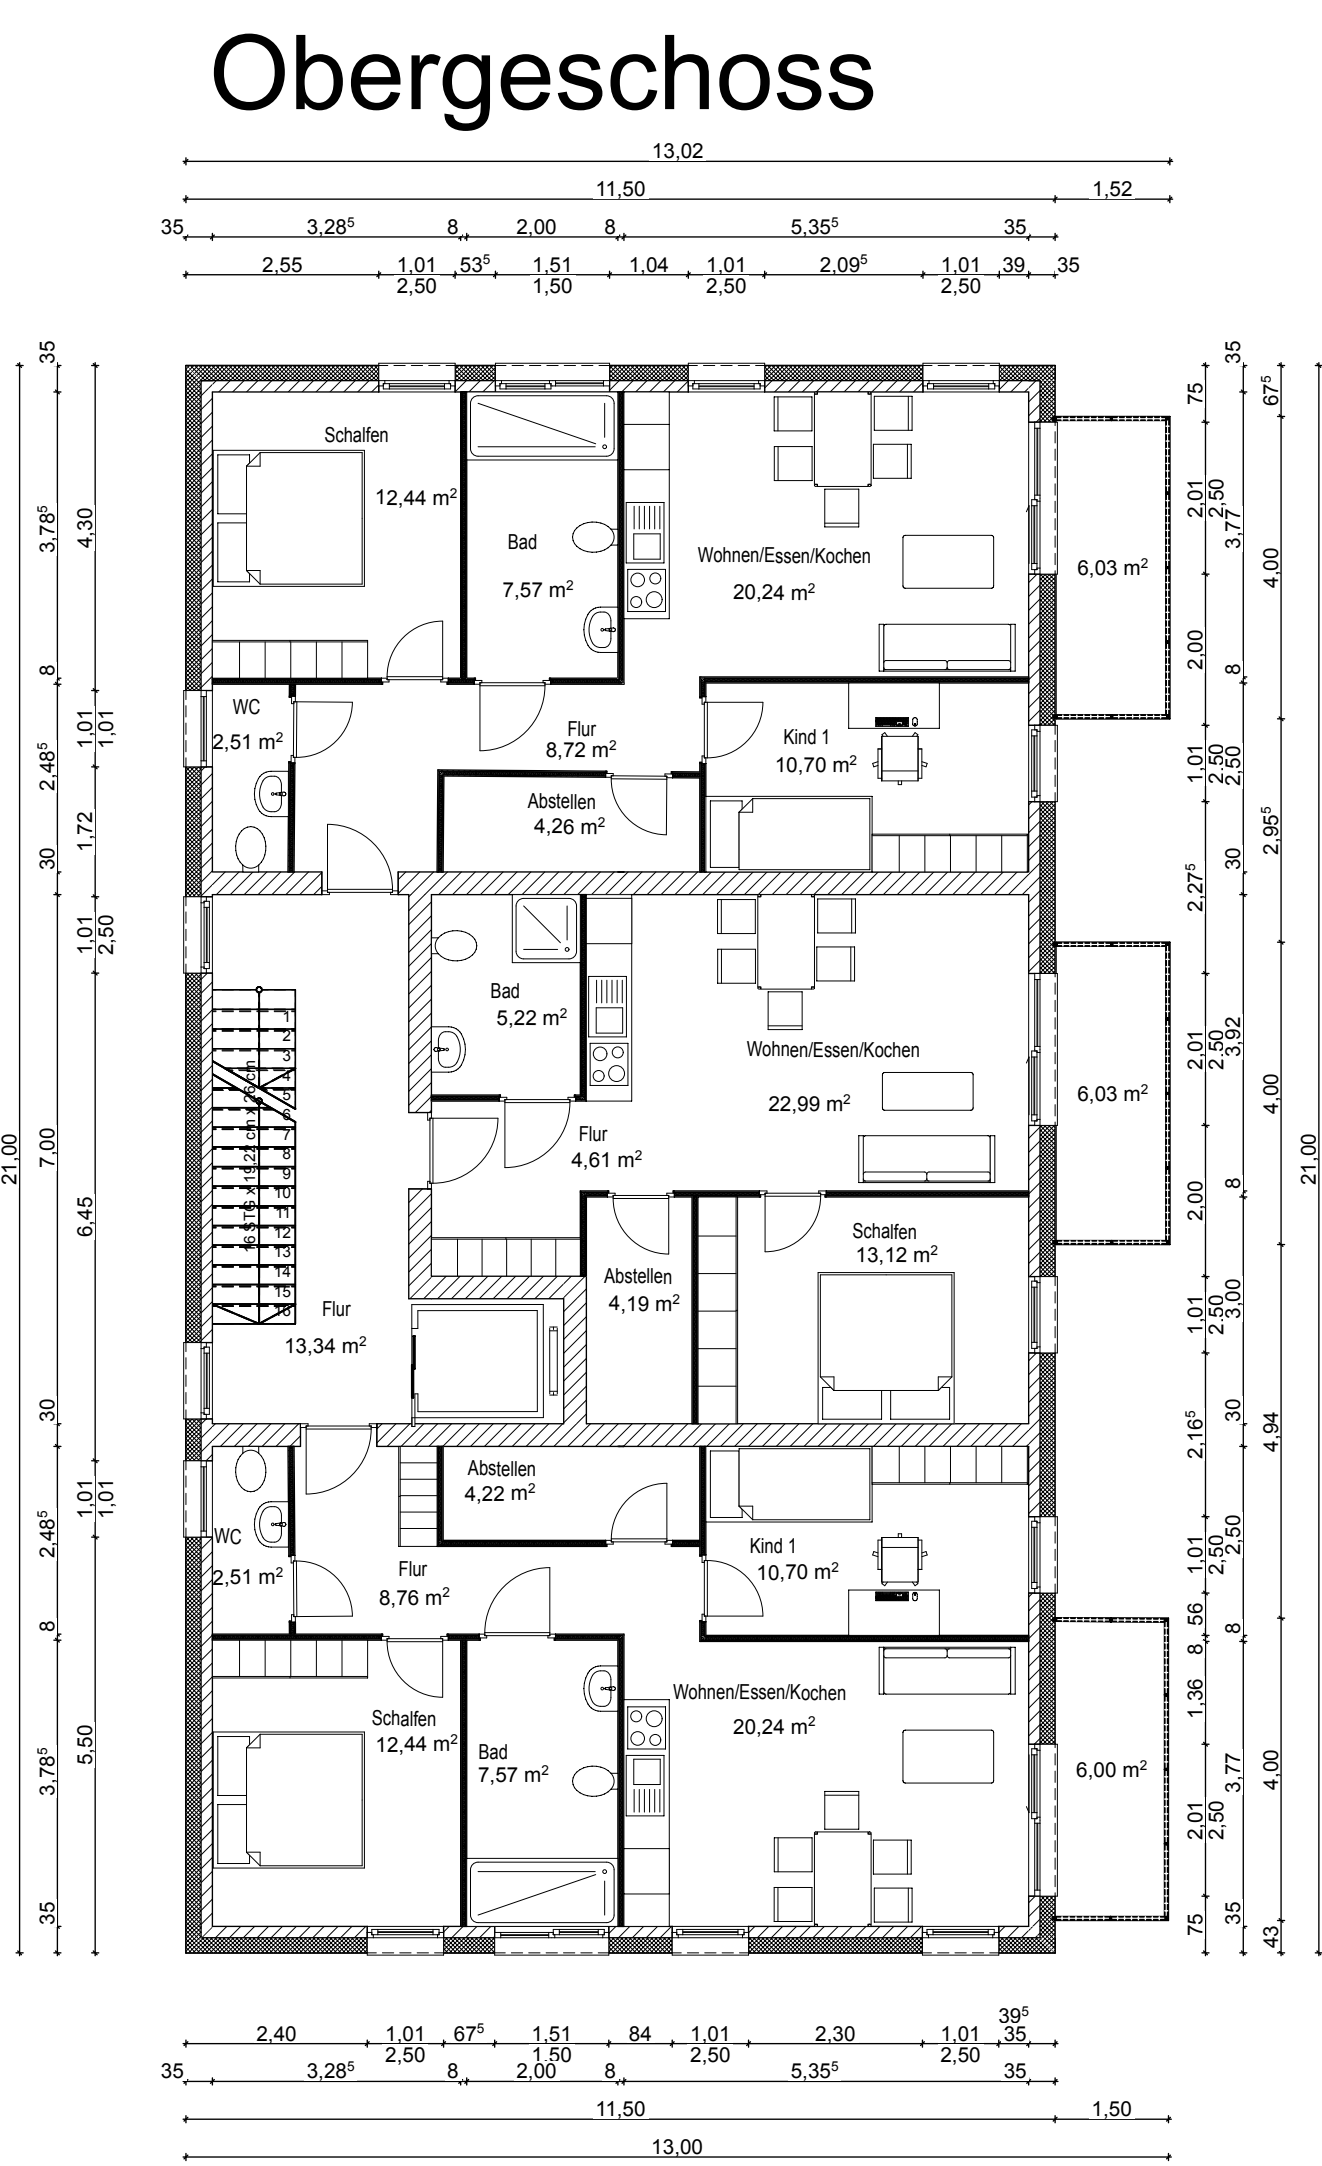
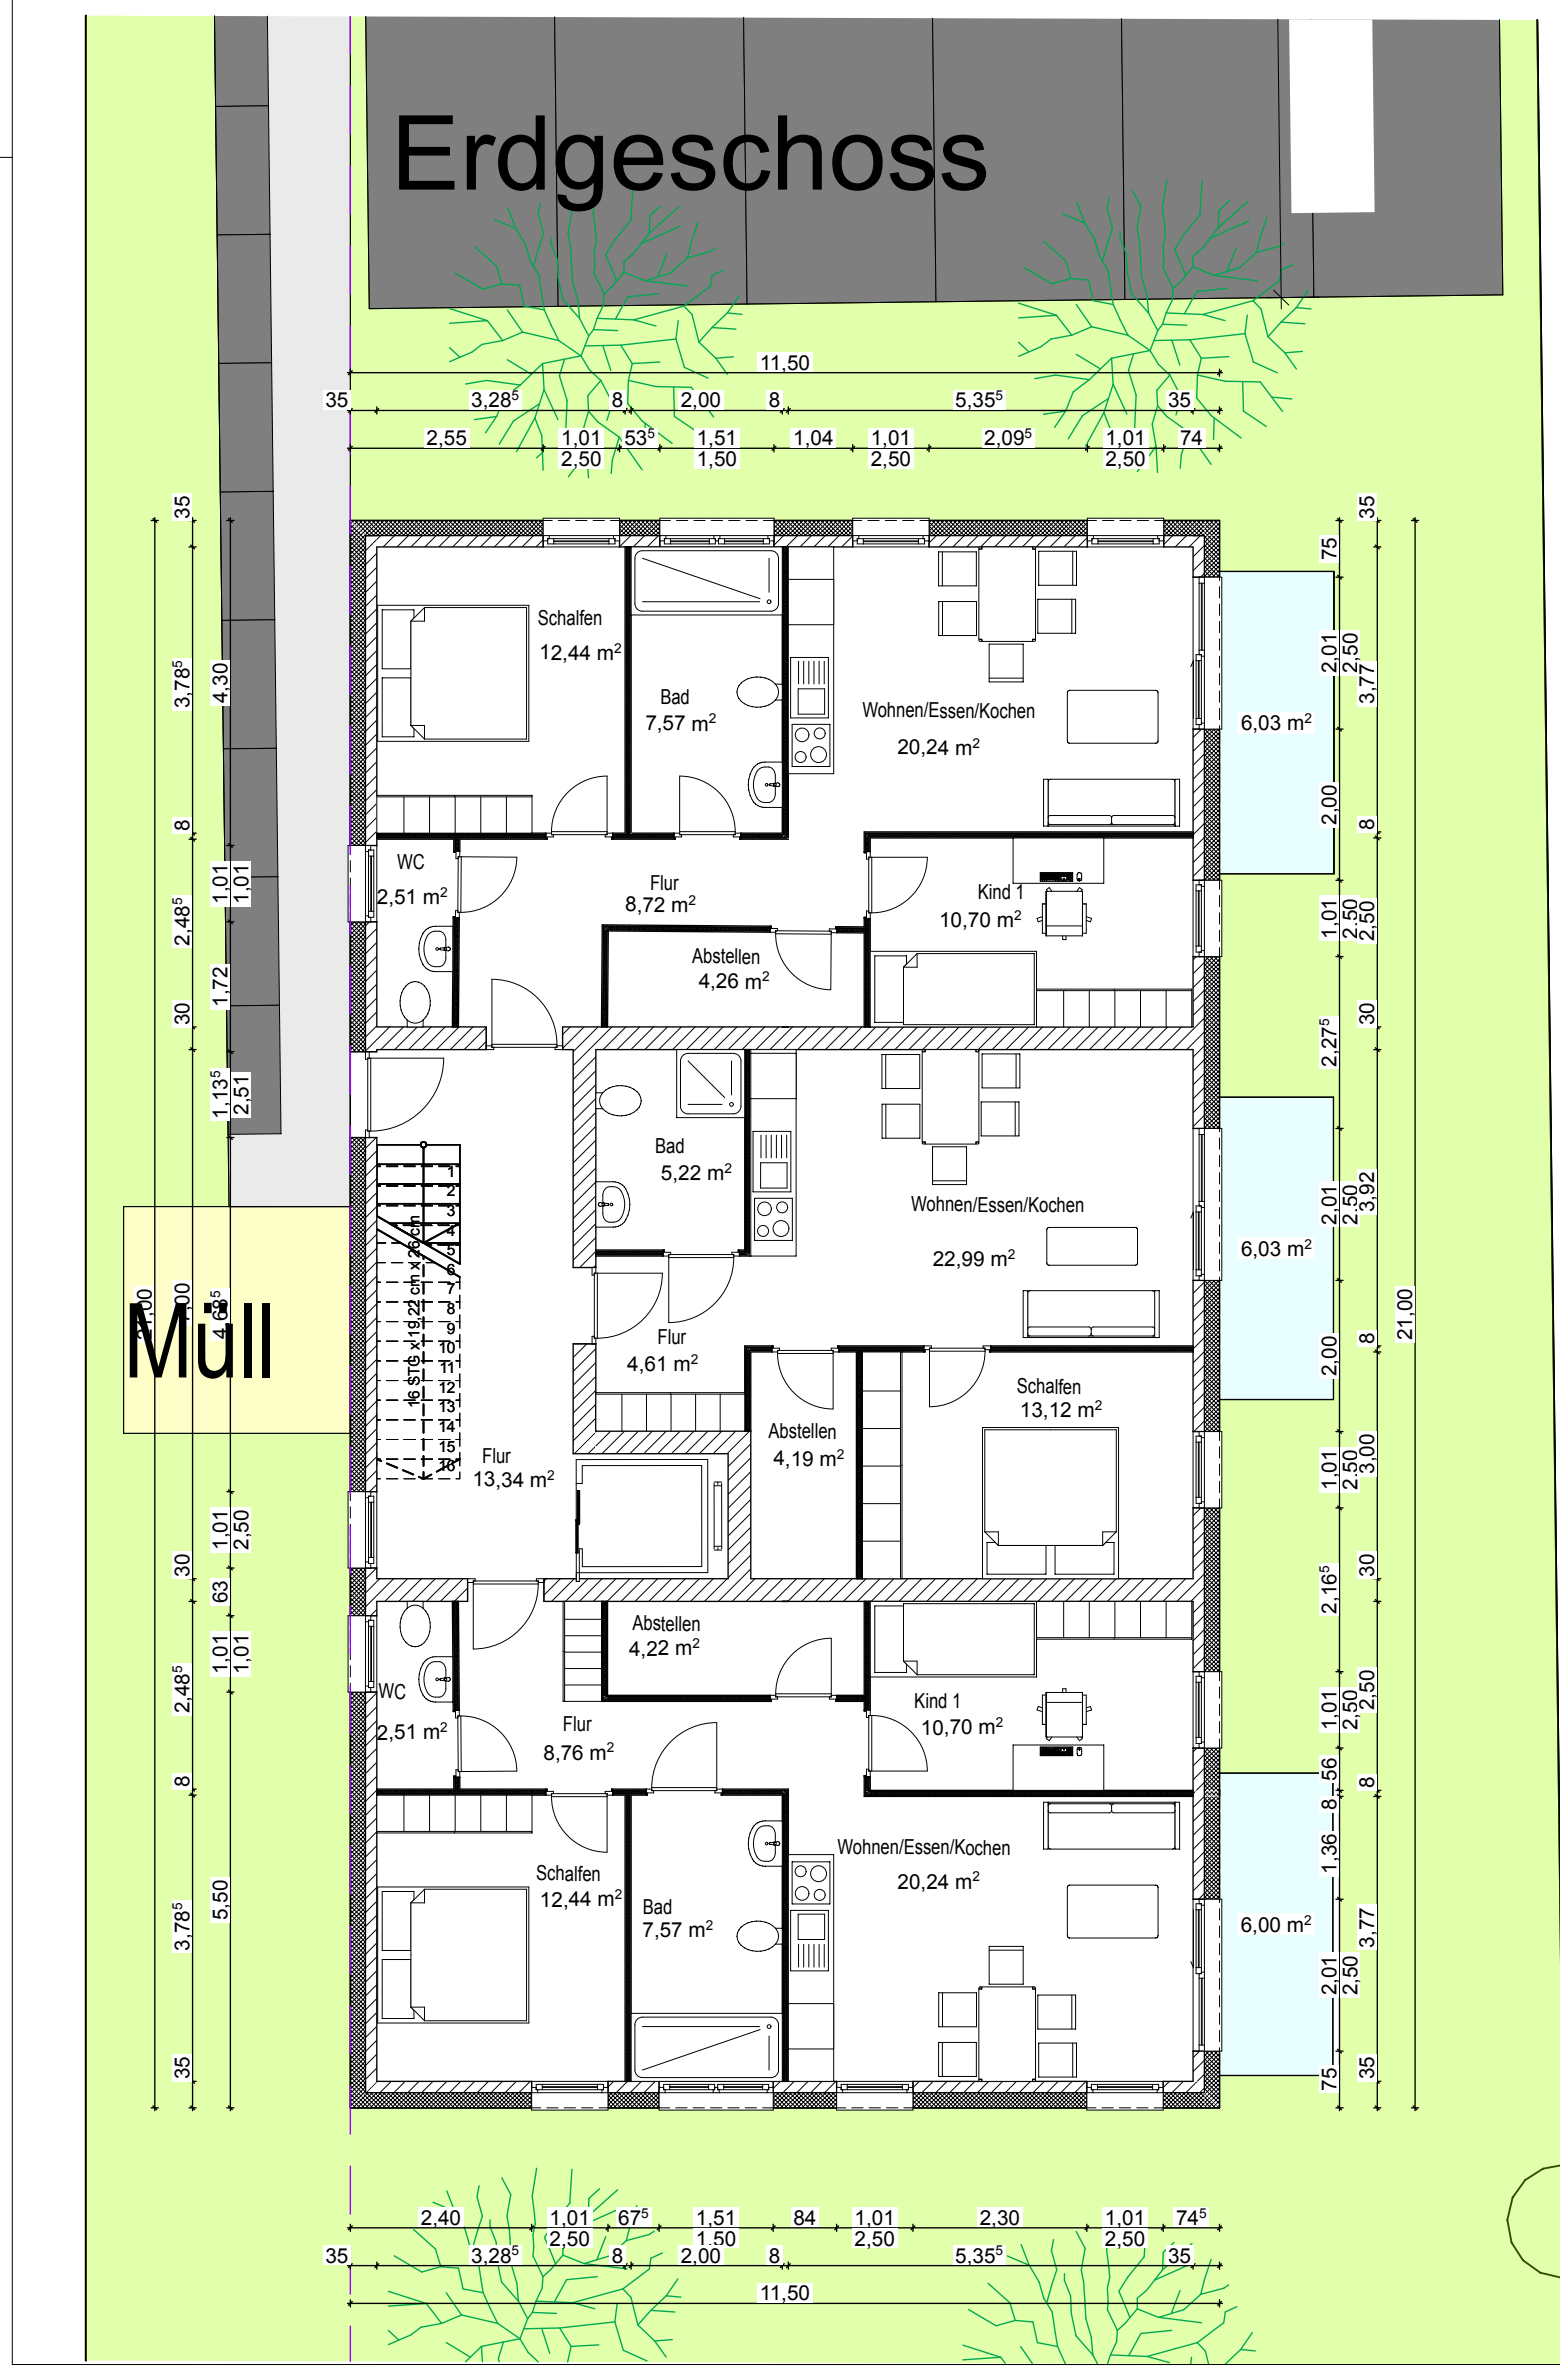
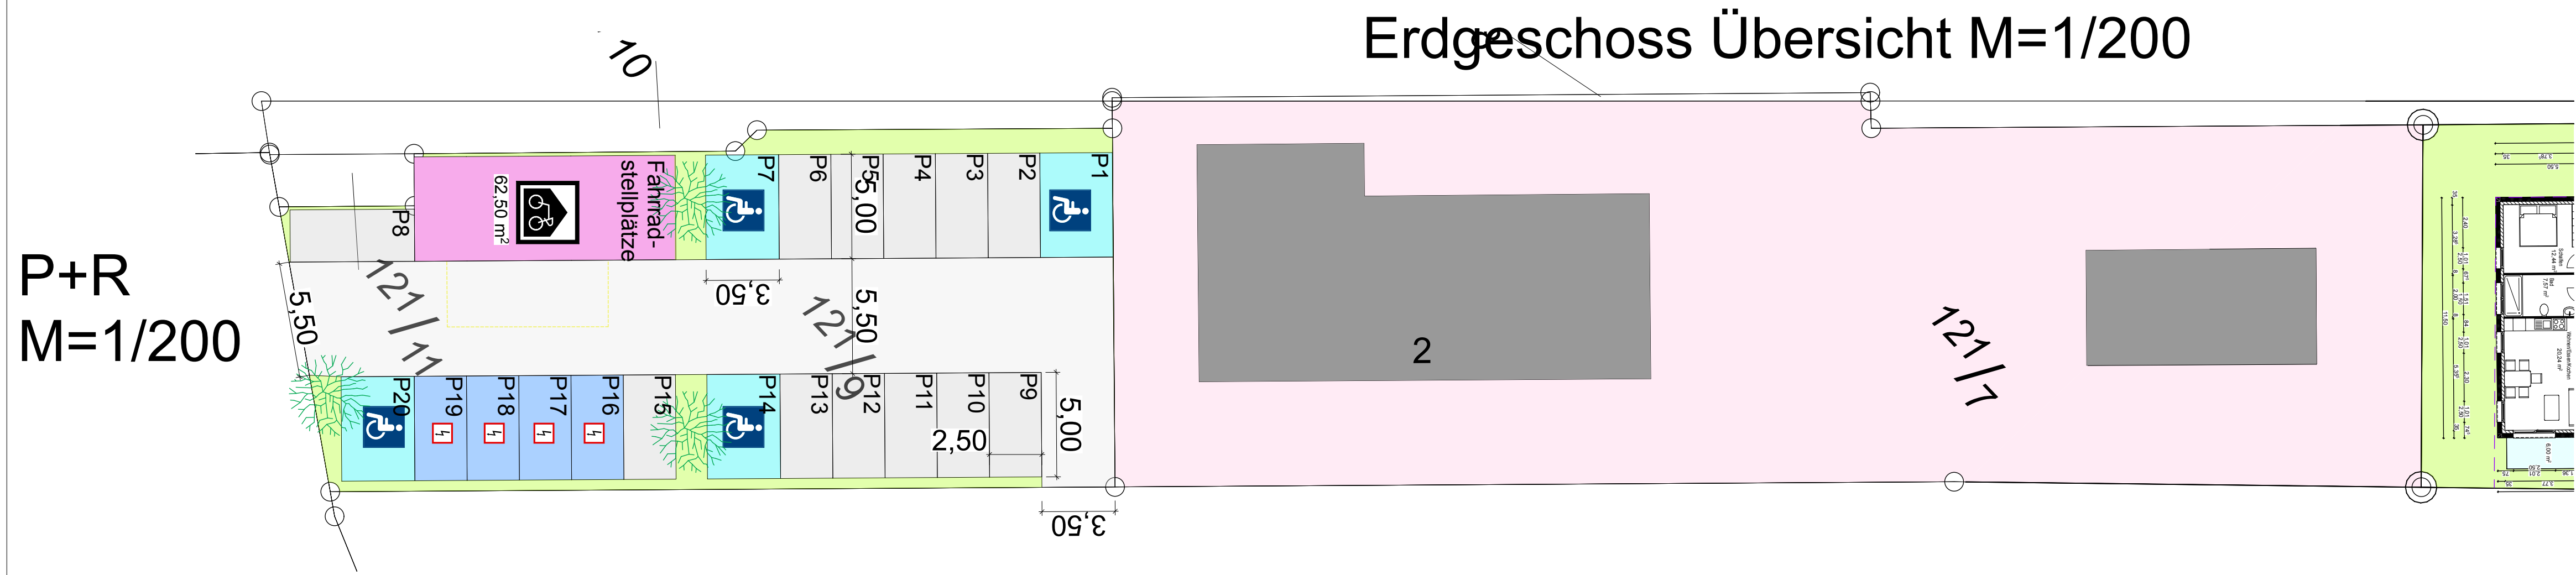


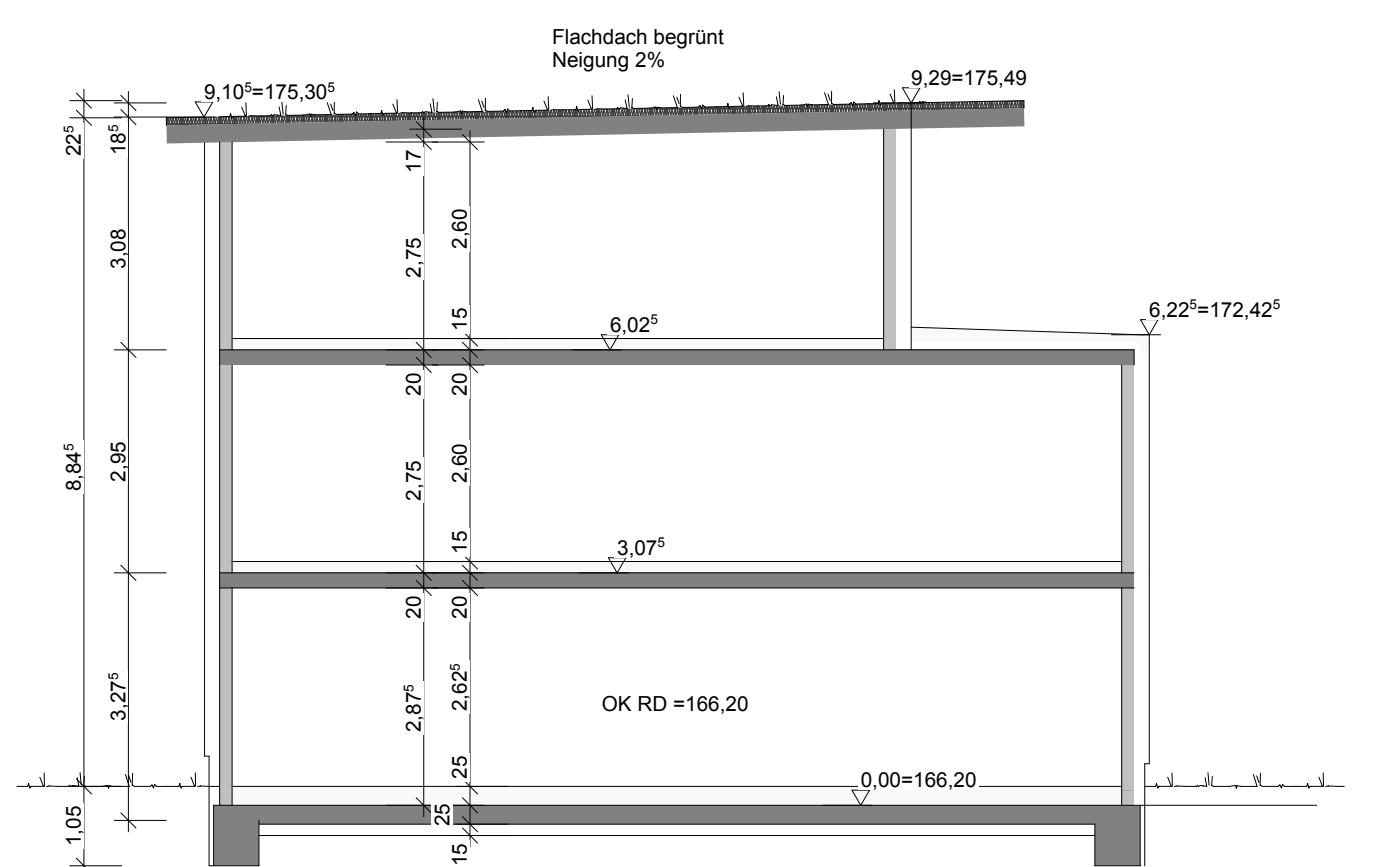

Dachgeschoss Alternative

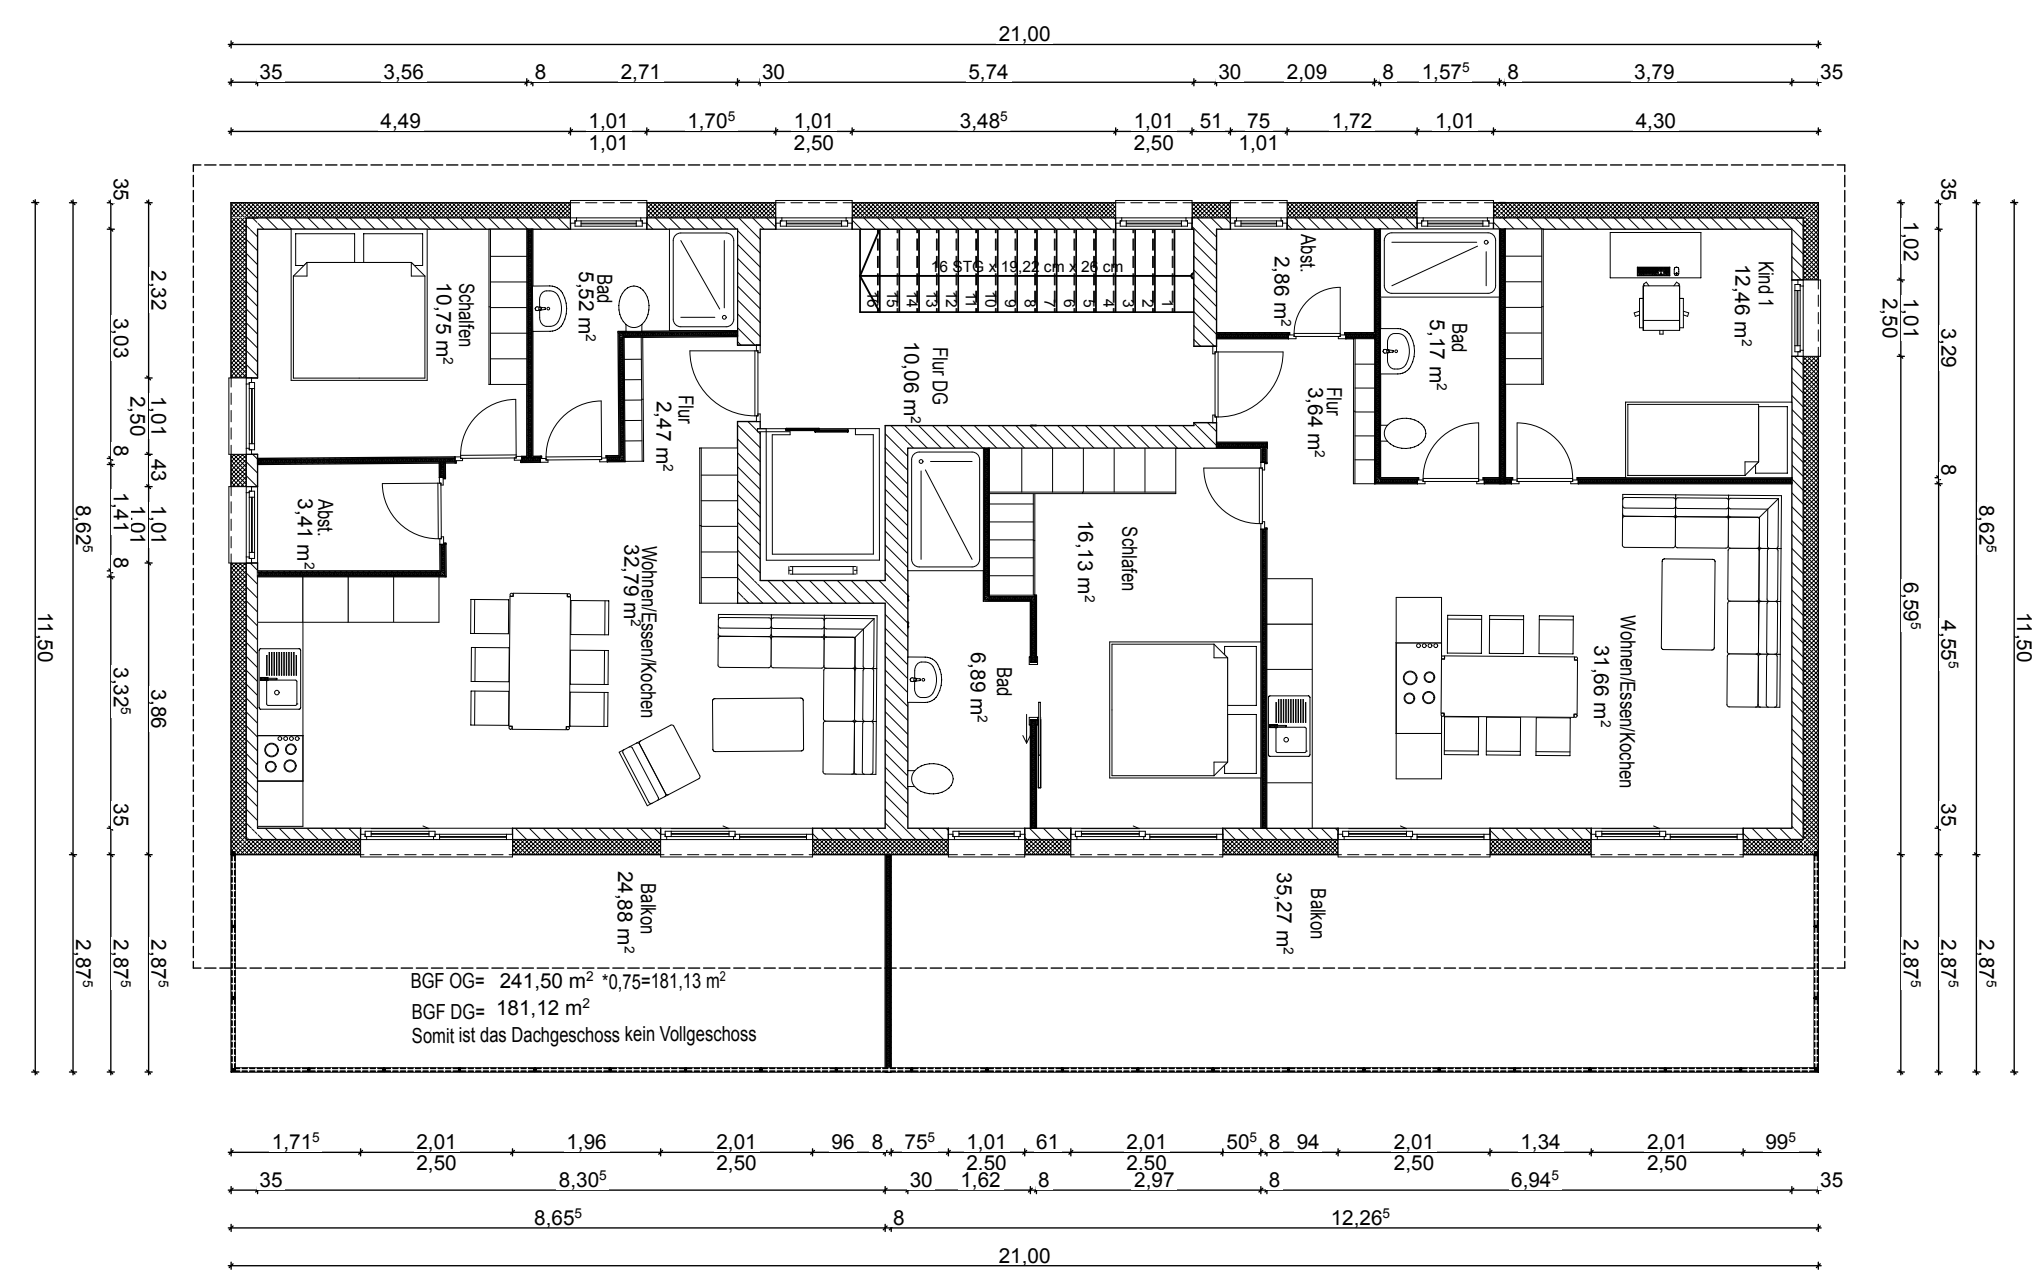

Schnitt A-A

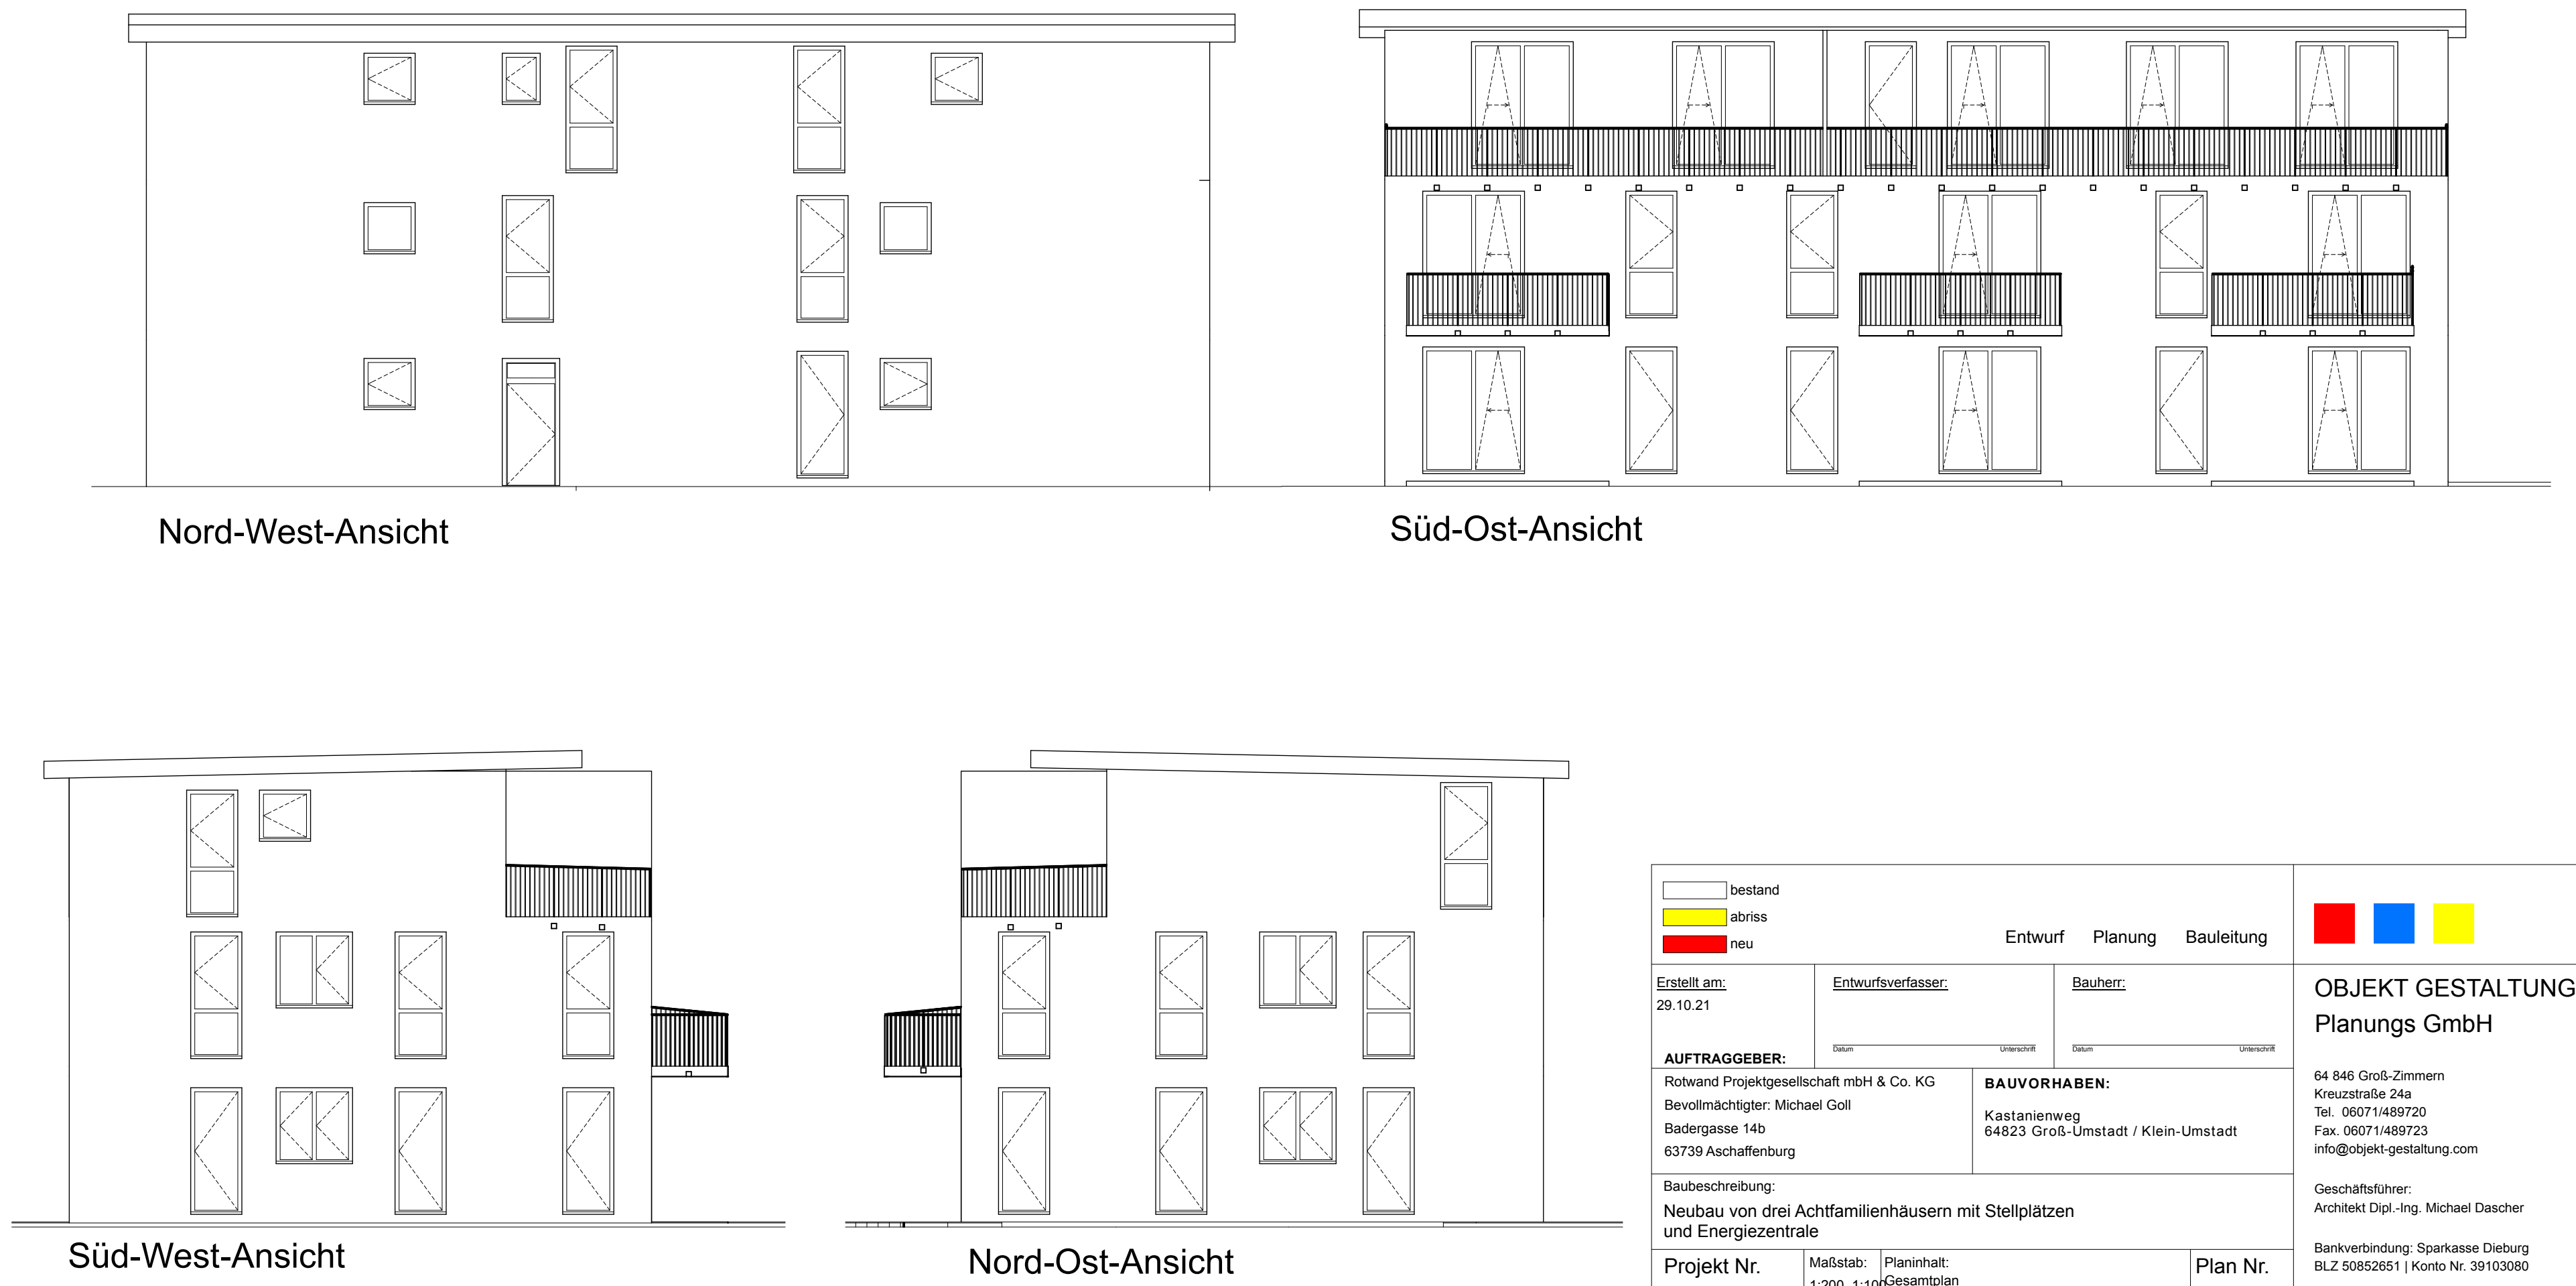

